

05 SNID
Mkv. 2


SKÝRINGAR:

ÞÆR STODIR SEM SÝNDAR ERU SAMAN TVÆR EDA FLEIRI SKULU LÍMDAR OG SKRÚFAÐAR SAMAN MEÐ 5,0mm SKRÚFUM c250.

ÚTVEGGIR SKULU KLÆDDIR MEÐ 9mm VATNSVÖRDUM OG GUGUOPNUM KROSSVIÐ TIL VINDSTÍFINGAR, LÍMIST OG NEGLIST MEÐ N31/65 GALV.SAUM c100.

INNVEGGIR SKULU KLÆDDIR 9mm KROSSVIÐ ÖÐRU MEGIN TIL STÍFINGAR. LÍMIST OG NEGLIST MEÐ N31/65 GALV.SAUM c100.

Í GÓLF SKAL NOTA 21mm RAKAÞOLINN KROSSVIÐ/SPÓNAPLÖTU. GÓLFKLÆDNINU SKAL NEGLA Í LÍM MEÐ 31/70 c100 RIFFLUÐUM BYSSUSAUM EDA SAMSVARANDI.

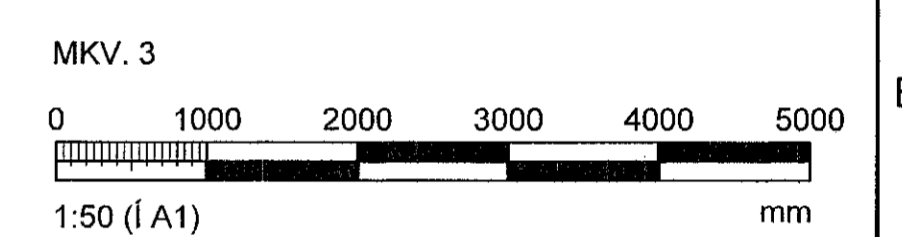

ÁSÝND VEGGJA
MKV. 3

ÁRITUN ADALHÖNNUDAR			
BREYTINGAR			
NR.	DAGS.	BREYTING	Sp.
1	07.12.2021	Frumútgáfa	SAO
VERKFRÆÐISTOFA			
NNE VERKFRÆÐISTOFA ehf. kt. 460421-0470 HÆDASMÁRI 6, 201 KÖPAVOGUR sao@nne.is, 8993577(HOJ)/8993077(SAO)			
SAMÞYKKT Sturlaugur Arn Ómarsson 300571-2960			
VERK LÖNSBRAUT 62 HAFNARFJÖRDUR			
TEIKNING BURÐARVIRKI ÁSÝND VEGGJA			
HANNAÐ HOÓ	TEIKNAD SAO	YFIRFARIÐ HOÓ	MEIÐLIKVARDI 1:20
DAGS. 07.12.2021		VERK NR. 21058	TEIKNING NR. B201
		UTGÁFA NR. 1	/A1