




Samþykkt þann

13. MAÍ 2022

Byggingarfulltrúinn í Hafnarfirði
Sigrún Þrymadóttir

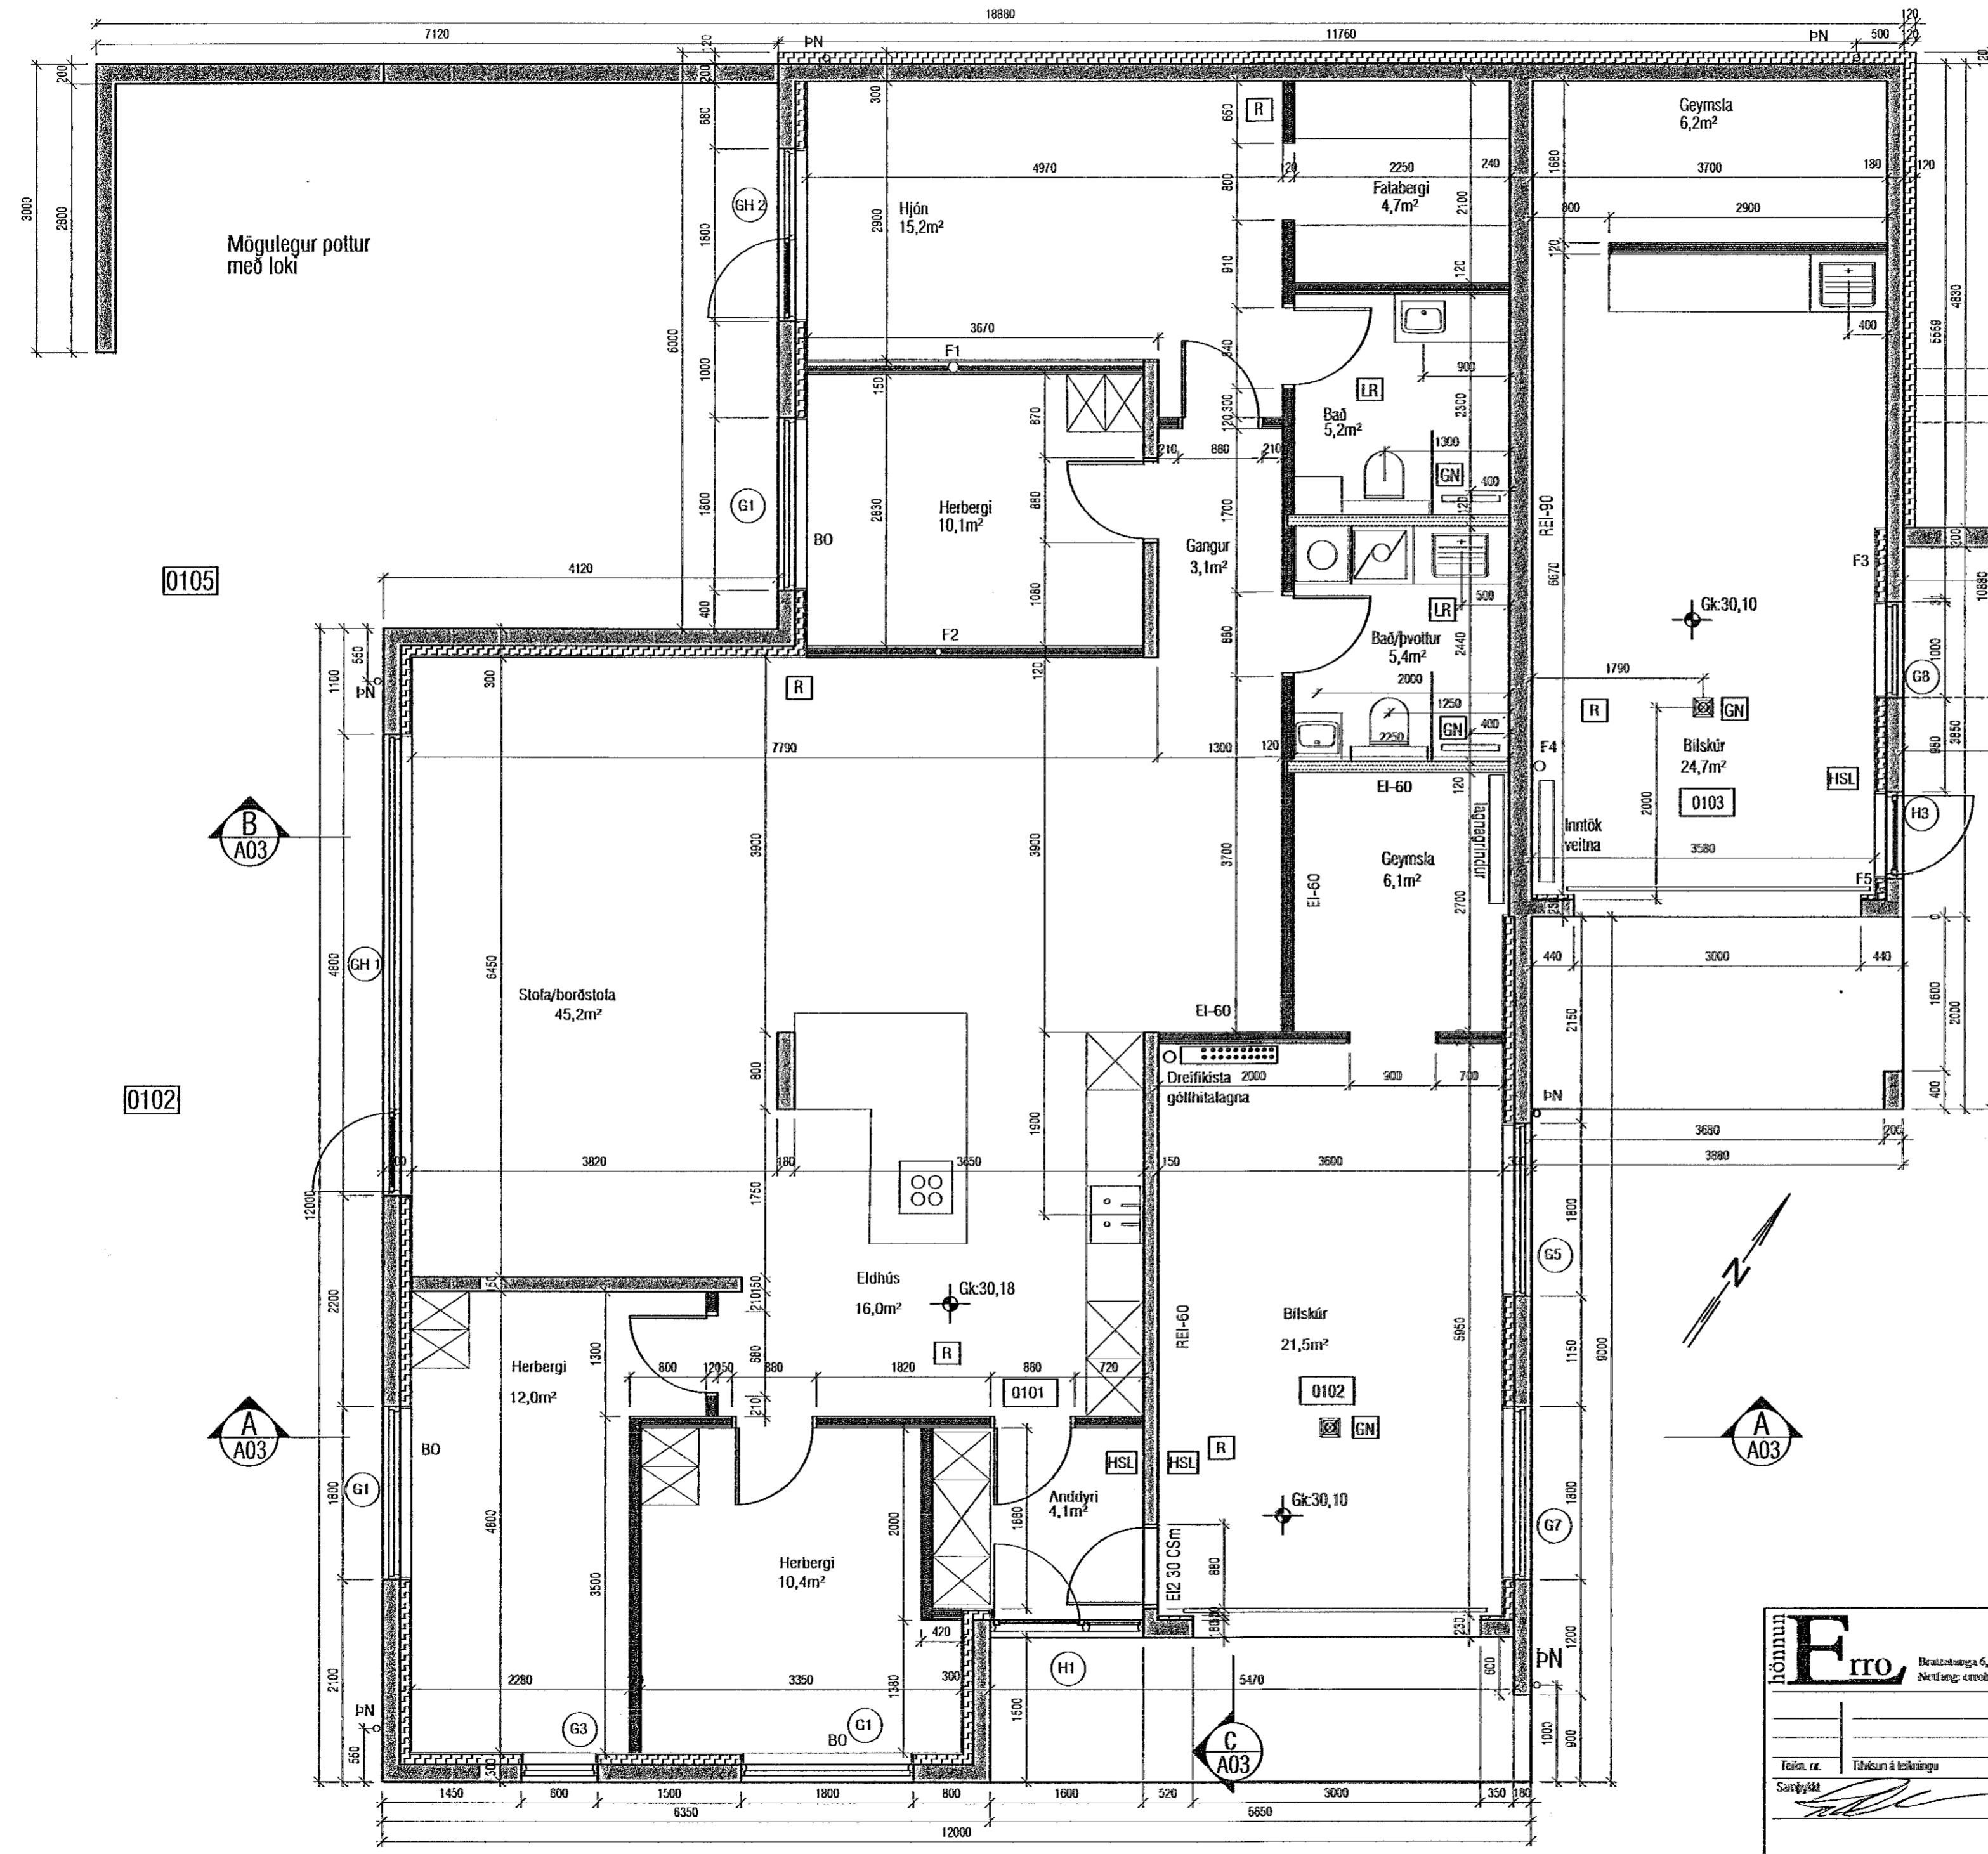

SKÝRINGAR:

ALMENN: ÖLL EFTIR SEM NOTUÐ ERU Í BYGGINGUNA SKULU VERA CE MERKT EDA VOTUÐ AF STOFNUM SEM MANNAVERKJASTOFNUM HEFUR SAMÞYKKT.

VINDVARNARLAG: STAÐSETNING VINDVARNARLAGS ER SÝNT Á SÉRMYNDUM. VINDFRÁGANG SKAL HES GÆTT AD MÖGULEG RAKAVARNAFRÁGANGUR (VATH) GETI RUNNID ÖRNDRAD ÚT ÚR BYGGINGARHLUTANUM. ÞANN GILDI VINDVARNARLAGS SKAL VERA Á MÍLLI 50-100.

STEINULL: ÞYKKI STEINULLAR KEMUR FRAM Á TERNINGUM. VARASTI SKAL AD ÞRÍSTVA STEINULLI SVIÐ ÞÉTTI RÍM Í BEL AD HÉIN KOMI TIL MED AD HINDRA LOFTFLÆÐI Í LOFTUNARBLUM. STEINULL Í LOFTUM SKAL FESTA UPP MED RÍM 3mm STÁLVAR c/c 300.

RAKAVARNARLAG: STAÐSETNING RAKAVARNARLAGS ER SÝNT Á SÉRMYNDUM. SAMSKYFTI RAKAVARNAR SKAL LÍMA SAMAN MED ÞAR TIL GERDU LÍMBANDI OG FRÁGANG VIND SAMSETNINGU VIND ADRA BYGGINGARHLUTA SKAL VERA GERÐUR MED RAKAÞÉTTU RÍTIL. VINDA SKAL SÉRSTAKLEGA ÞEYMAN FRÁGANG, TIL AD TRYGGJA LOFTÞÉTTLEKA RAKAVARNARLAGSINS. ÞANN GILDI RAKAVARNARLAGS SKAL VERA MEIRA ENN 500. T.D. PÓLPLAST.

ANNAÐ: SÉRSTAKA AÐGÁT SKAL HÖFÐ UM FYRRIRKOMULAG LOFTUNAR Á ÞAKI OG VEGGUM, OG HESS GÆTT AD EXIKERT HINDRI LOFTFLÆÐI UM LOFTUNARBAUFAR OG LOFTUNAREBL.

Erro hönnun

Brattáanga 6, 200, Kópavogi.
Netfang: erro@erro.is

Ríkharður Óðsson
Byggingaræðingur
Sími: 892-4905
Íl: 270281-5158

Fein. nr. _____
Tilvísun á teikningu _____

Samþykkt _____

HÁDEGISSKARD 8 HAFNARFIRÐI
GRUNMYND 1. HÆÐ,

Hammas	RO	Talmas	RO
Dagsetning	20-04-2022	Verk nr.	022021
		Mækkvæði	1/50
		Teim. nr.	S-01