


Samþykkt þann

13. MAÍ 2022

Byggingarvirkni í Hafnarfirði
Helena Þorvaldsson

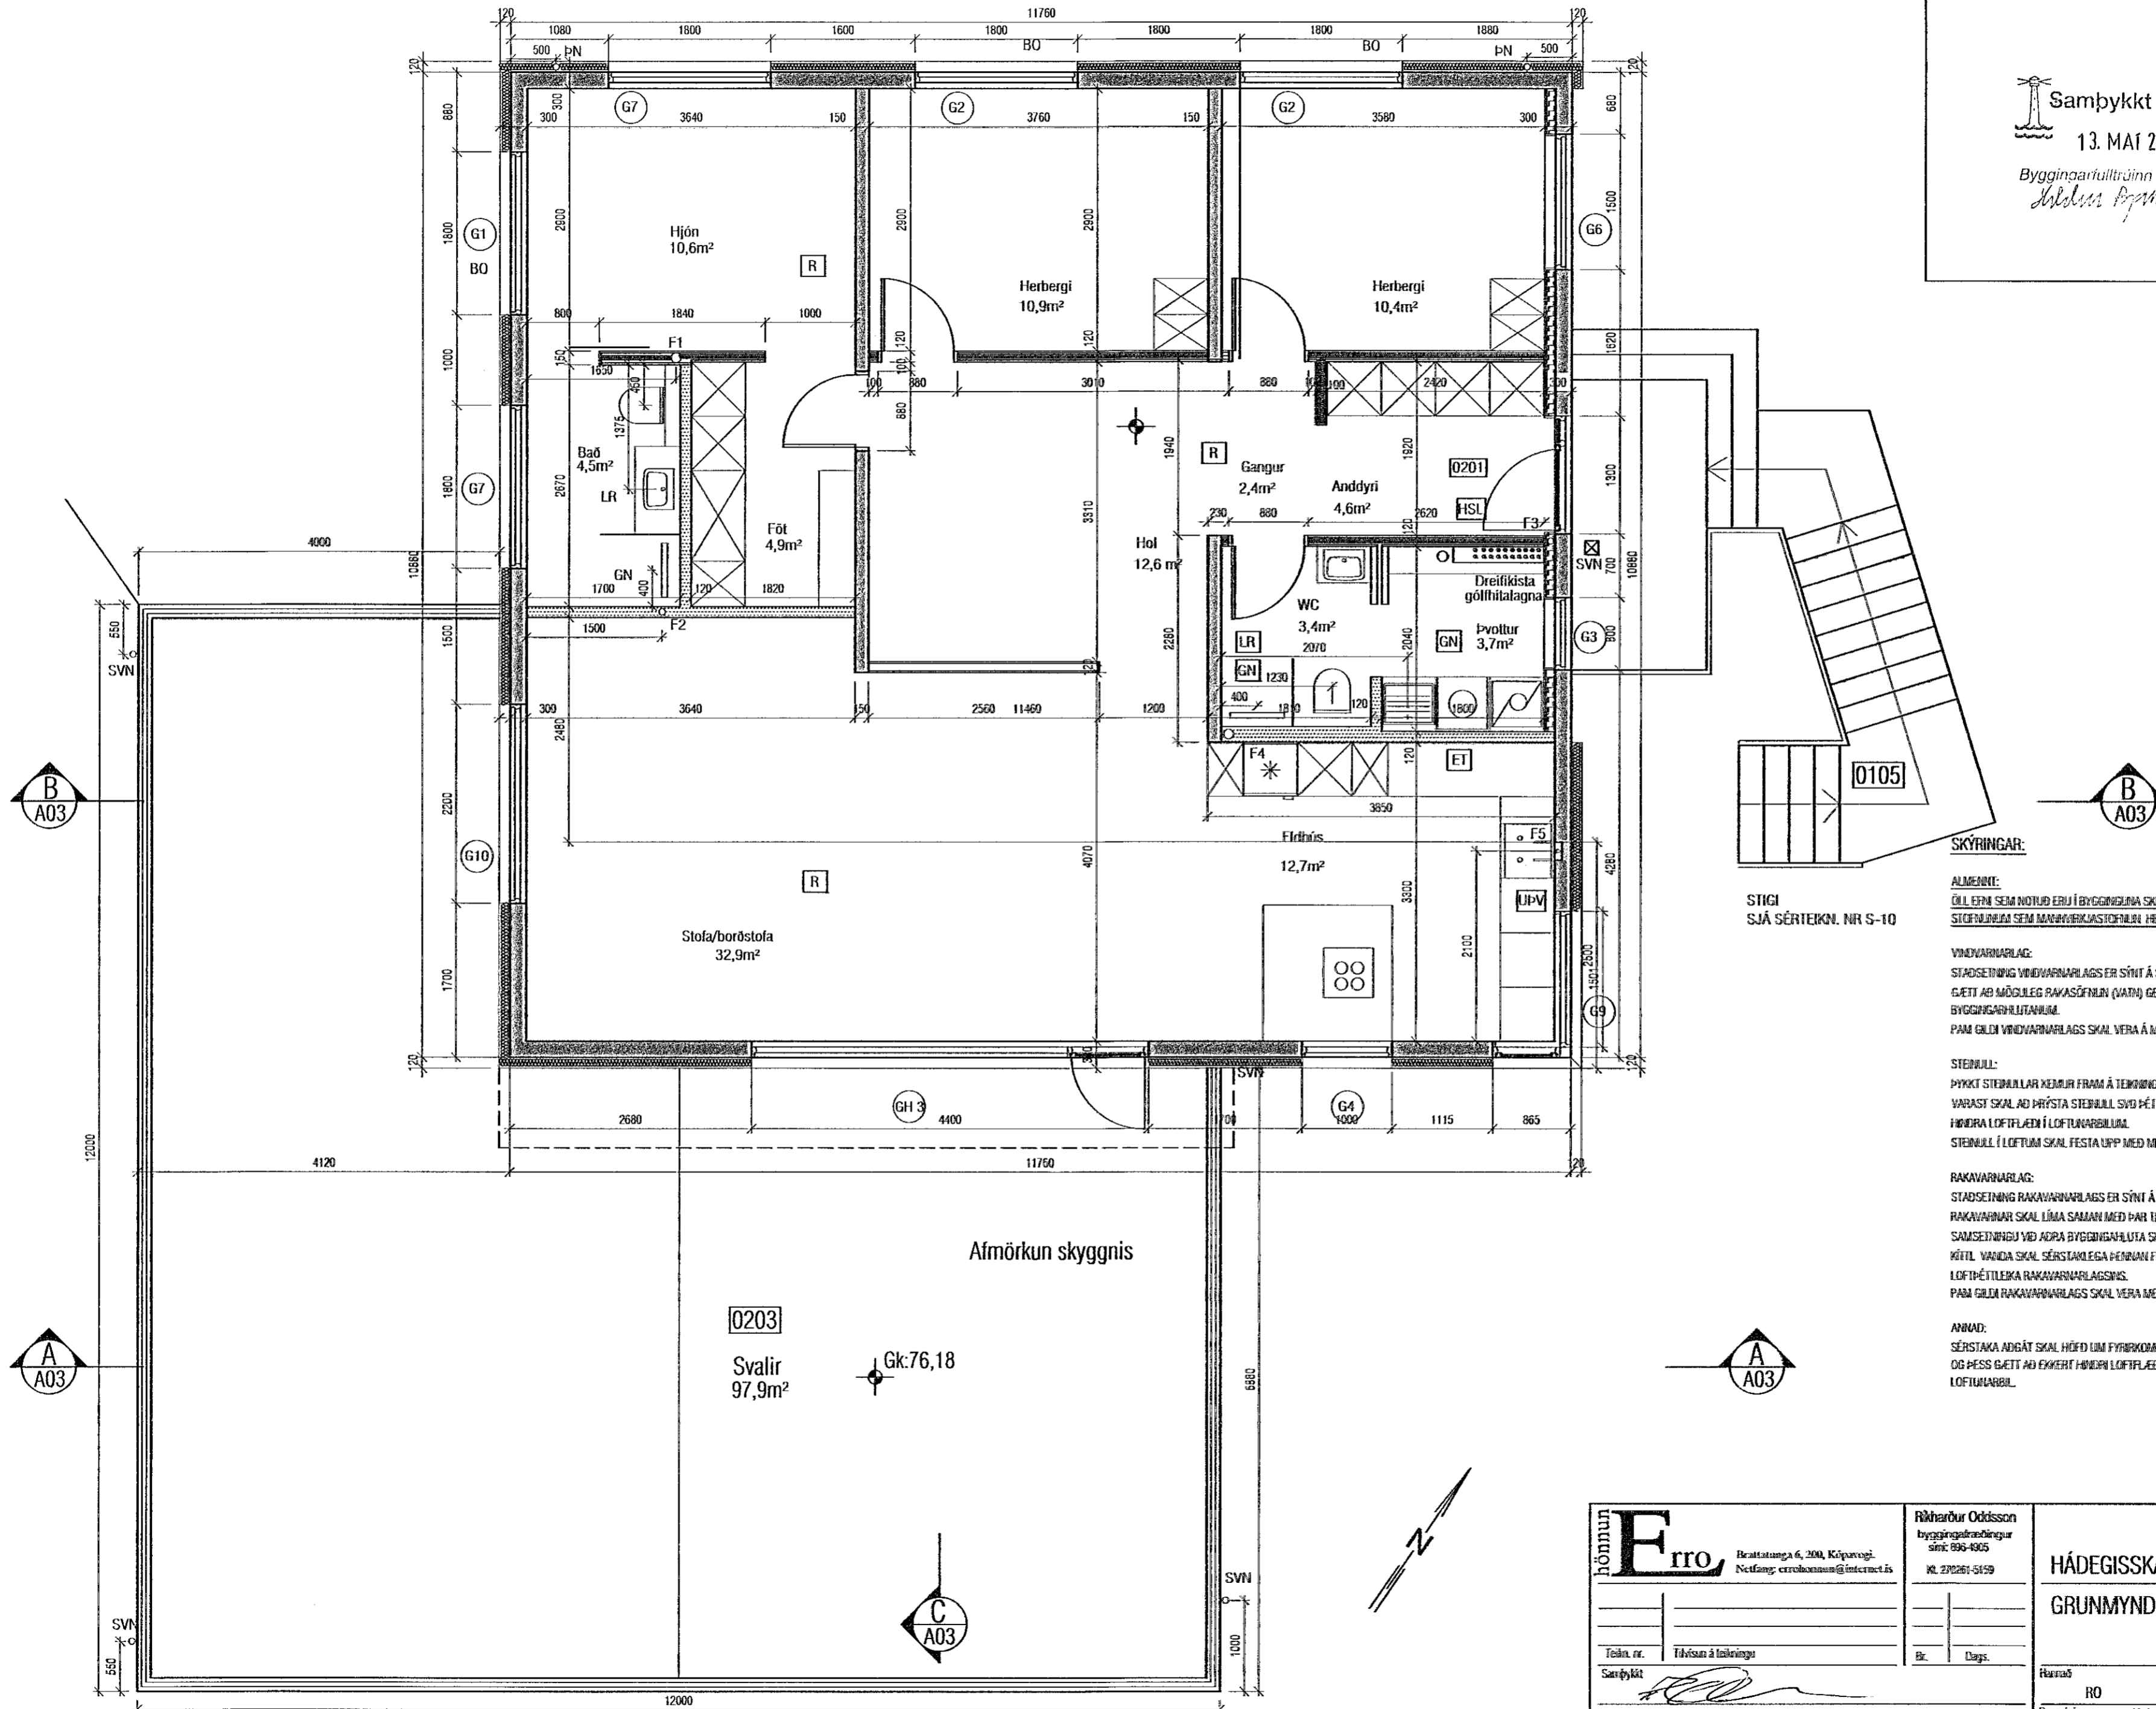

STIGI
SJÁ SÉRTEKNI. NR S-10

SKÝRINGAR:

ALMENNT:
ÖLL EINI SEM NOTUÐ ERU Í BYGGINGUNA SKULU VERA CE-MERKT Eða VOTTUÐ AF
STOFNUNARFÉLMI SEM MANUVERKASTOFNUM. HEFLUR SAMÞYKKT.

VINDVARNARLAG:
STAÐSETNING VINDVARNARLAGS ER SÝNT Á SÉRMYNDUM. VÍÐ FRÁGANG SKAL ÞESS
GÆTT AÐ MÓÐULEG RAKASÓFNUN (VAÐI) GETI RENNÐ ÓHINDRAÐ ÍT ÚR
BYGGINGARHLUTANUM.
ÞAÐ GILDI VINDVARNARLAGS SKAL VERA Á MÖLLI S-10

STEINULL:
ÞYKKT STEINULLAR KEMUR FRAM Á TEMINGU.
VARAST SKAL AÐ ÞRYSTA STEINULL SVIÐ ÞÉTTI ÖRU Í BIL AÐ HÉR KÖNN ER MED AÐ
HINDRA LOFTFLÆÐI Í LOFTUNARBILUM.
STEINULL Í LOFTUM SKAL FESTA UPP MED MÍN 3mm STÁLVIÐ t/c 300

RAKAVARNARLAG:
STAÐSETNING RAKAVARNARLAGS ER SÝNT Á SÉRMYNDUM. SAMSKEYTI
RAKAVARNAR SKAL LÍMA SAMAN MED ÞAR TIL GERDU LÁMBANDI OG FRÁGANG VÍÐ
SAMSETNINGU VÍÐ AÐRA BYGGINGAHLUTA SKAL VERA GERÐUR MED RAKAÞÉTTU
VÉTI. VANDI SKAL SÉRSTAKLEGA HENNA FRÁGANG, TIL AÐ TRYGGJA
LOFTÞÉTTLEKA RAKAVARNARLAGSINS.
ÞAÐ GILDI RAKAVARNARLAGS SKAL VERA MEIRA ENN 500. T.D. POLYPLAST

ARJAD:
SÉRSTAKA AÐGÆT SKAL HJÓÐ UM FYRIRKOMULAG LOFTUNAR Á ÞAKI OG VEGGUM,
OG ÞESS GÆTT AÐ EKKERT HINDRI LOFTFLÆÐI UM LOFTUNARRAUFAR OG
LOFTUNARBIL.

Afmörkun skyggis

0203
Svalir
97,9m²
Gk:76,18

hönnun Eiro
Brattatunga 6, 200, Kópavogi.
Netfang: eirohonnun@internet.is

Teikn. nr. Félagsnúmer
Samþykkt

Ríkharður Oddsson
byggisráðgjafi
Sími: 896-4905
Númer: 230261-5459

Bl. Dags.

HÁDEGISSKARÐ 8 HAFNARFIRÐI
GRUNMYND 2. HÆÐ,

Hannas RO Félagsnúmer RO
Dagsetning 20-04-2022 Verkt. nr. 022021 Mælikvarði 1/50 Teikn. nr. S-02