


Samþykkt bann  
17. MAÍ 2022  
Byggingarfulltrúnn í Hafnarfjörð  
Sóknarpræmstr

**Tákn**

Til athugunar:  
- Útarmál glugga og hurða eru mæld við veggargat (steini í steini, timbur í timbur).  
- Ótt má og fjósi skulu vera vandlega yfirfærð til byggingarhúsa á gæmmyndum. Götum og andum skulu ein glugga- og hurðarmælsla befest.  
- Hurðapannar eru sýndar á gæmmyndum.  
- Þar sem gluggar ná niður fyrir 60cm frá gólf skal setja Öryggisgl. Við val á gleri skal fara eftir BR gr. 8.5.2.

BO = Björgunarp  
Brennatak  
Hurðir  
E30-CS  
E130-CS  
E500-CS  
Gluggar  
E30

1	22.03.2022	Breyting fela- og baðherbergiskúpm. Innvið Hjólahebergi fyrir rými G105 breytt. Mæld á svokom breyt. Glugga dælt við í bað, og þess vegna G102. Hlæðing fjölgamyndu verður tekið tillit og skýrleggi fyrir og á samræmi. Breyting á deili 2, 4 og 5.	VPS
Útg.	Dags.	Lýsing	Nafn

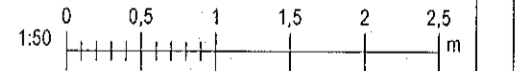

**KRark** Kristinn Ragnarsson arkitekt ehf.  
Hilðsmáni 19 - 2.hæð, 201 Kópavogur, Ísland  
Sí. 564 2255 - Fax. 544 4225  
Sí. 581296.3359 - www.krark.is - krark@krark.is

**Nónhamar 8  
Hafnarfjörður**

Landnúmer: 229952 Stöðgreinir: Fjölbýlishús


**Glugga-, og hurðateikning**

Séruppdrættir

Hönnun:	KR	Verknúmer:	210231F
Verkefnaeftirgjafi:	KR	Mælikvarði:	1:50
Teiknaði:	VPS	Dagsetning:	10.05.2021
Yfirfarir:	LPM,HGR	Blá:	Útgáfa:

Samþykkt: Kristinn Ragnarsson  
Kt. 120944.2669

A701 1

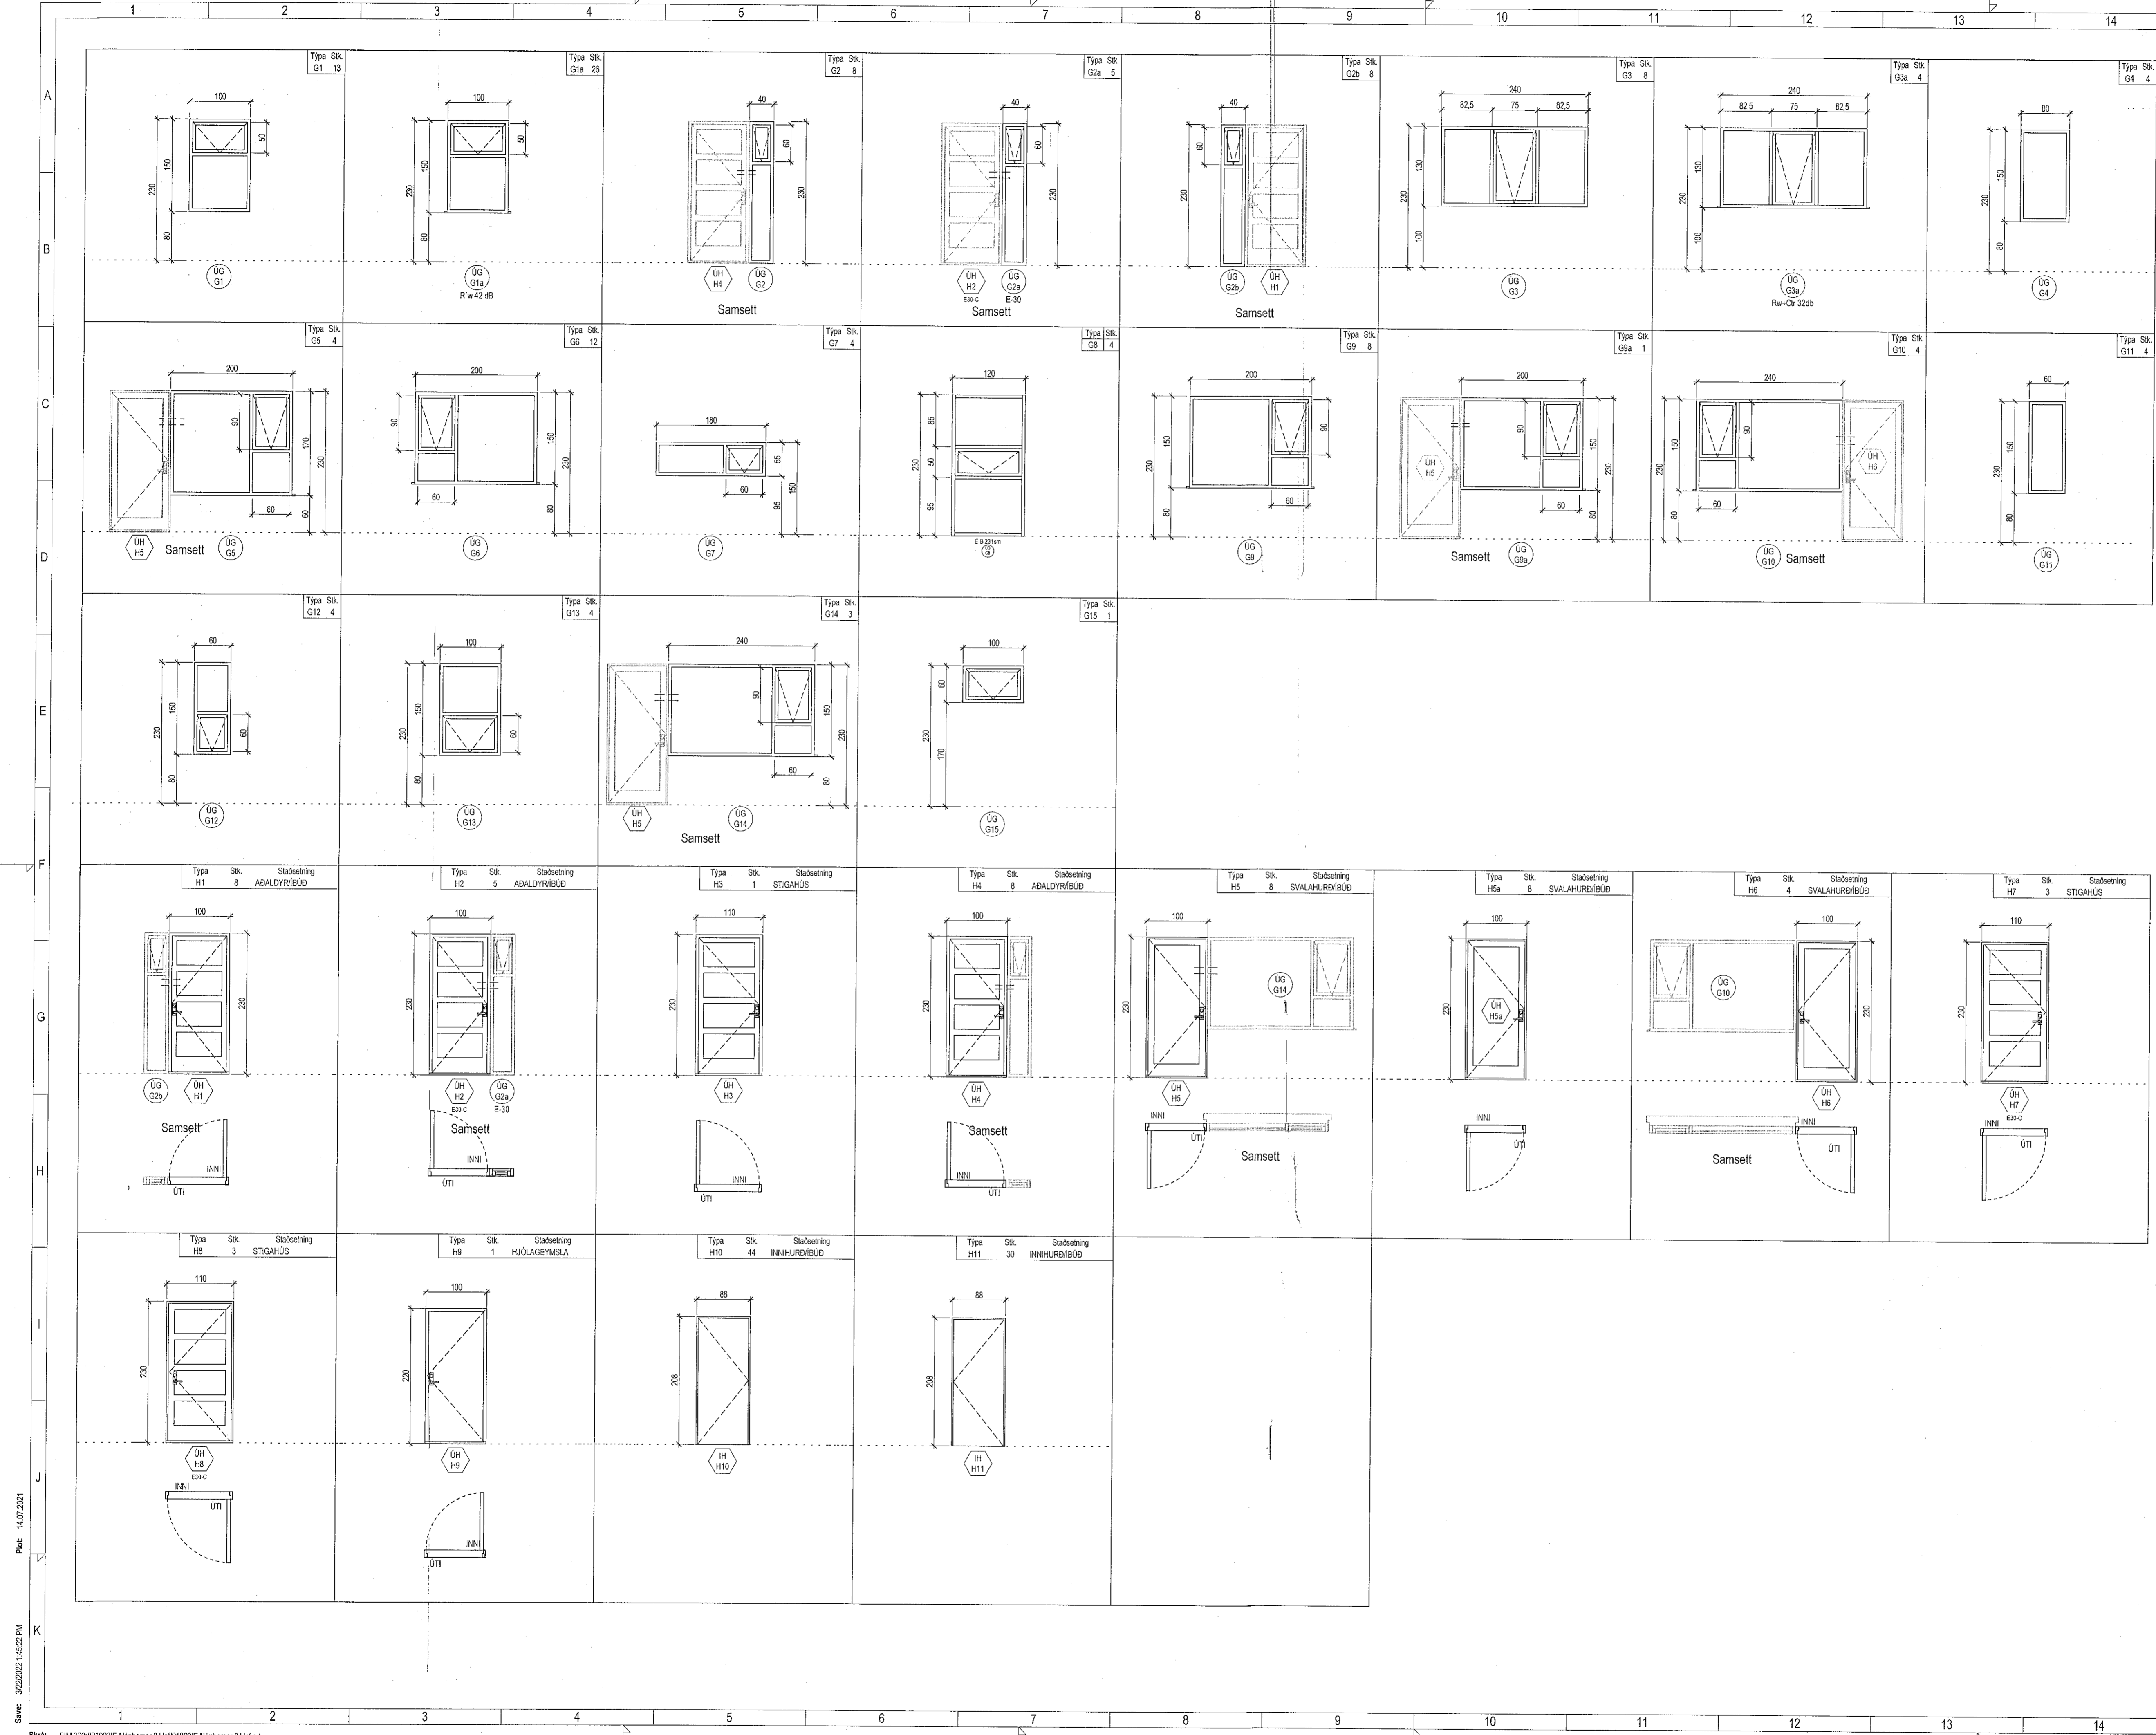

Skv: BIM390/0210231F-Nónhamar 8 Hafn210231F-Nónhamar 8 Hafn