
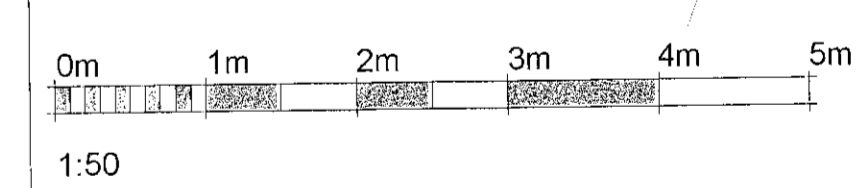


Almennar skýringar

- UD Deili
- SV Númer eininga
- Samskeyti
- Forsteyptar einingar
- Útveggir 1. hæðar
- Útveggir kjallara

Nánari skýringar sjá teikningu nr. B000
Lárétt deili sjá teikningu nr. B091

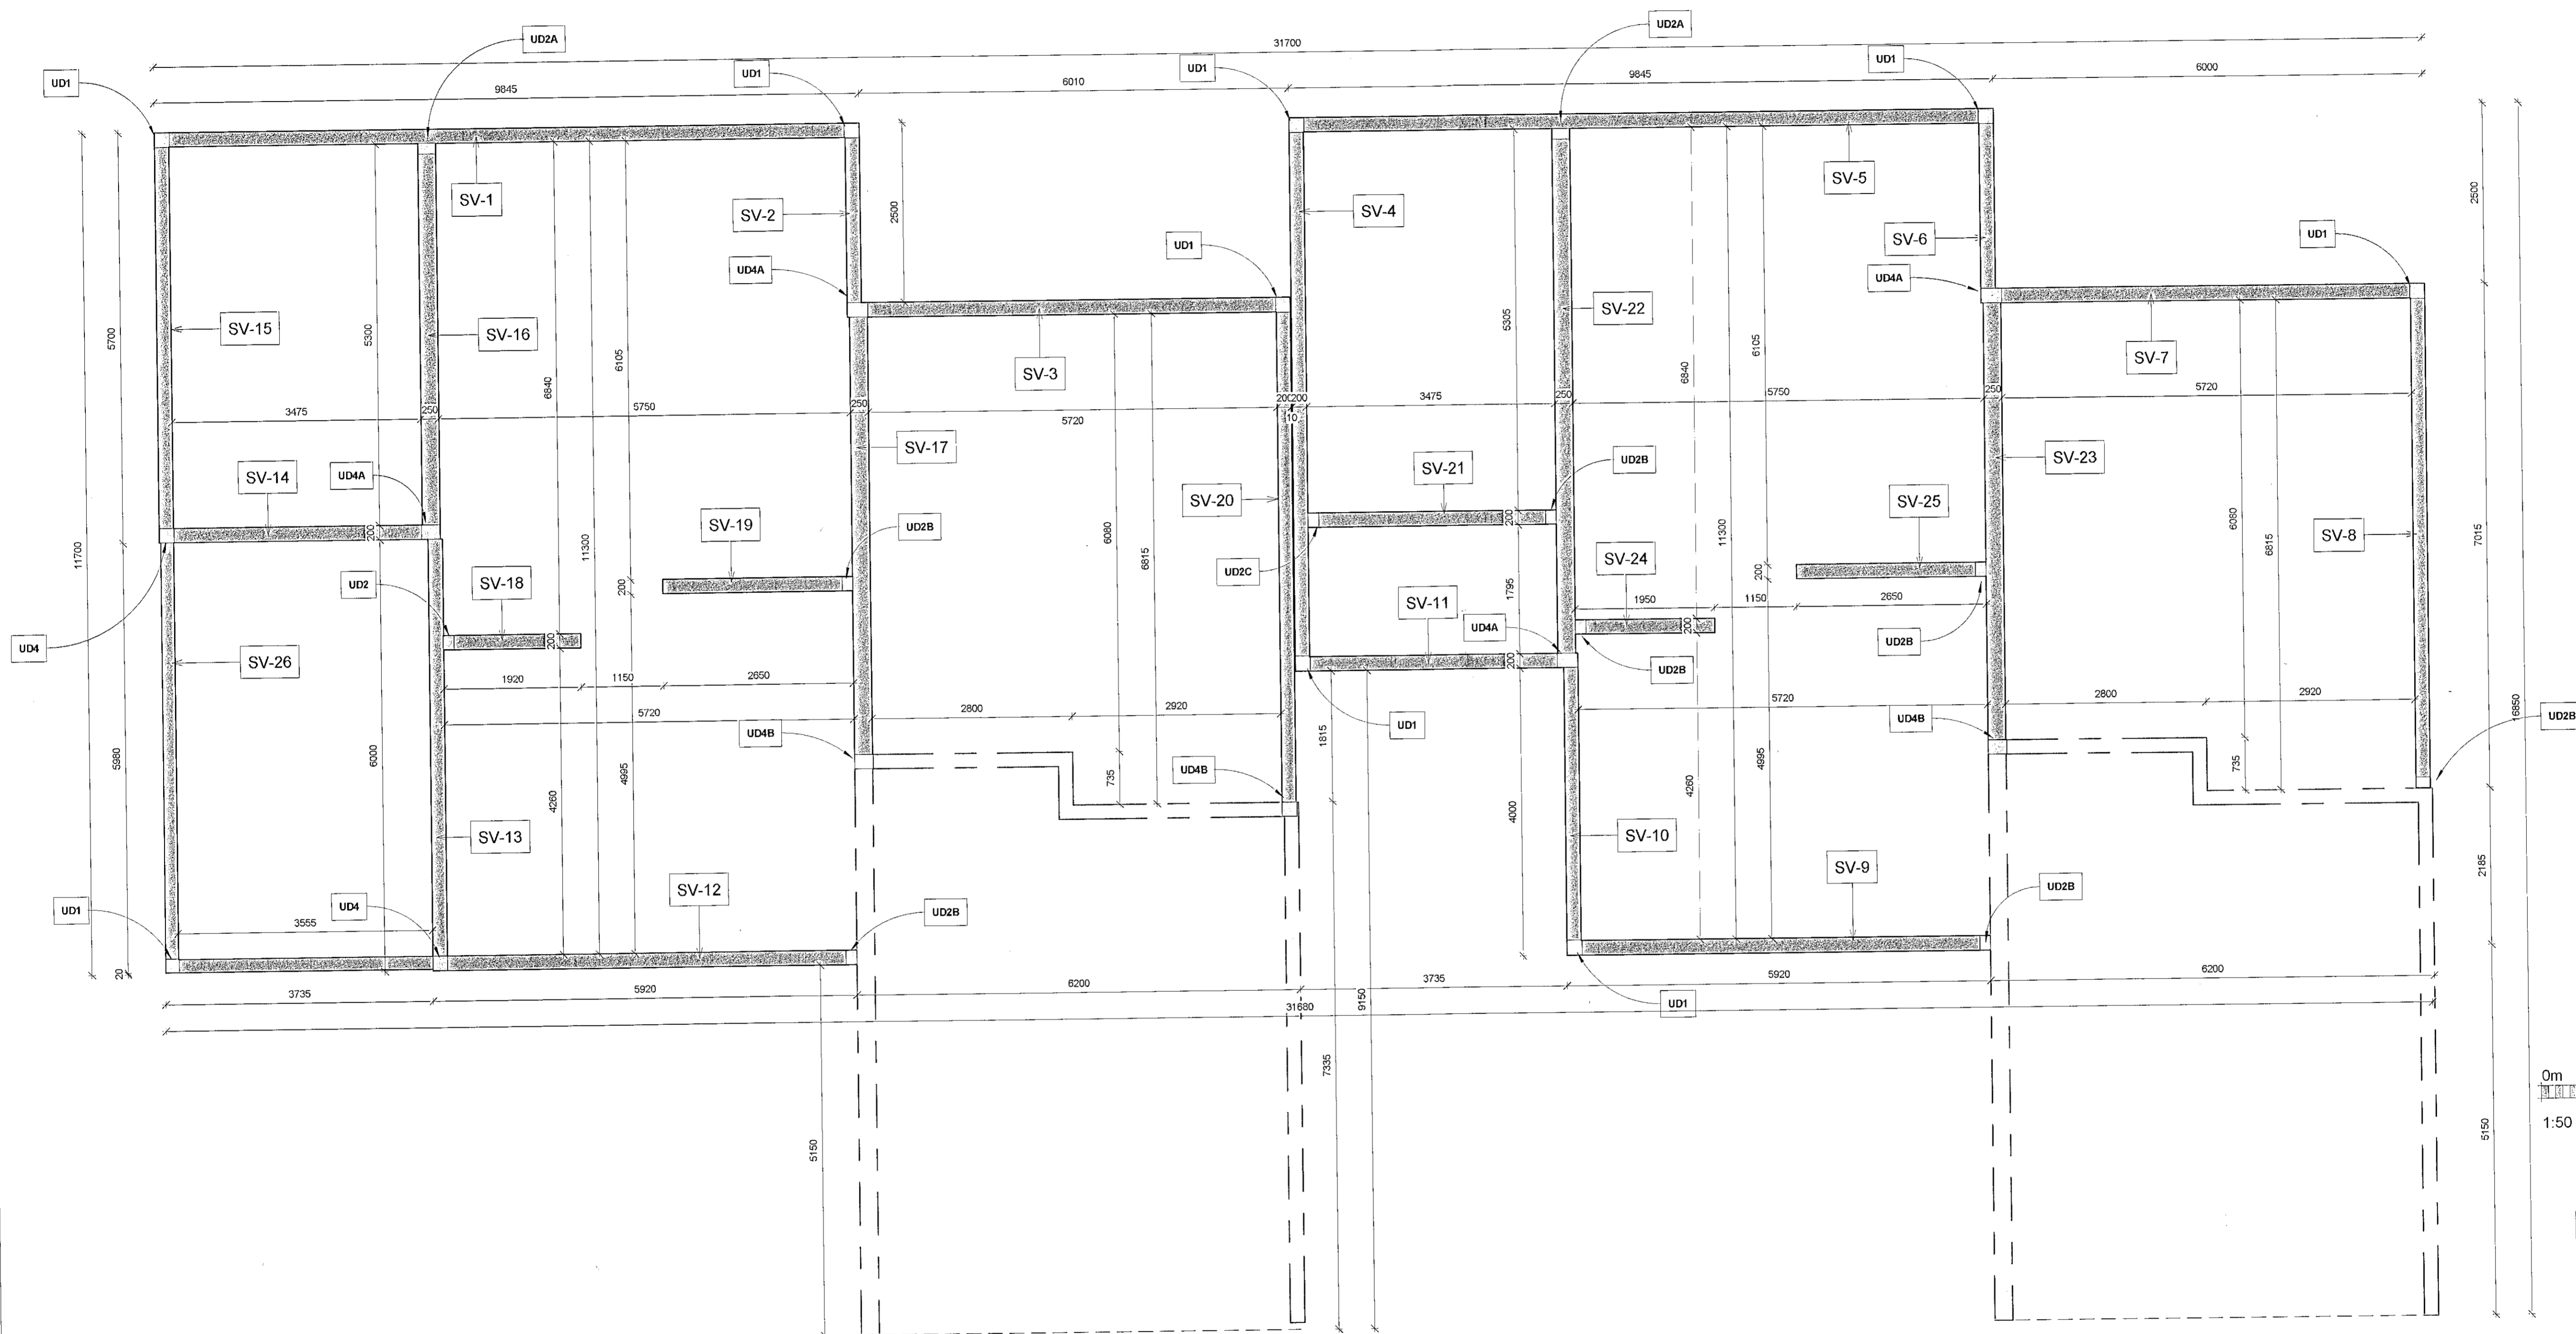

A	Verkeikning	SG	06.05.2022
Útg.	Breyting	Hönnuður	Dag.

Verkeikning
Dálshraun 1
220 Hafnarfjörður
Sími: 575-5640
www.strendingur.is
strendingur@strendingur.is

Í samræmi við aðaluppdrátt frá: Strendingur ehf.
Dagsetning og útgáfa aðaluppdráttar: 01.06.2021 Útgáfa G
Hönnuður: Pétur Vilberg Guðnason kt. 051163-2739
Hönnunarsími: 575-5640

Tinnuskarð 24
221 Hafnarfjörður
Einingateikning sökkla 1. hæð

Teiknað / Hannað:	Dags:
EKK/PVG	6. maí 2022
Kvarði:	Nr. teikningar:
1 : 50	A B311
	Stærð: A1

1 Eingar Sökkulveggur 1. Hæð
1 : 50