


**Almennar skýringar**

- 120 Plötubýkk
- Got í plötu sjá einingateikningar
- Niúrtekt í plötu
- Járbending botnplötu**
- # Grunnjárbending í miðri plötu #K10m250 eða K257 bendinet nema annað komi fram á grunnmynd
- Járbending sókkla**
- Járbending almenn #K10m200 í báðar brúnir nema annað komi fram á teikningu
- Ankering járna stærri en K12
- Almenn snið sjá teikningu nr. B190
- Nánari skýringar sjá teikningu nr. B000

**Járbending plötu**

- - - Járbending í efri brún
- Járbending í neðri brún
- Járbending í neðri brún plötu er #K10m200 nema annað komi fram á grunnmynd
- Járbending í efri brún plötu er #K10m250 nema annað komi fram á grunnmynd
- Járbending í efri brún skal fylgja halla í hallandi plötum sbr. þakplata og plata yfir bitstur. Sjá teikningu nr 212.

← Búðarstefna plötu

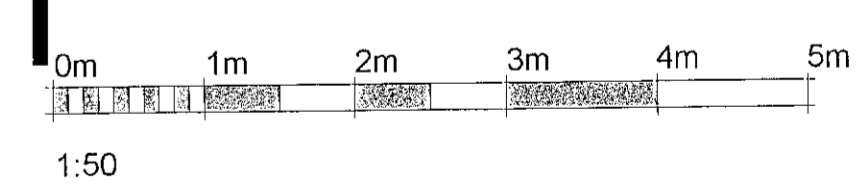

A	Verkteikning	SG	08.05.2022
Útg.	Breyting	Hönnuður	Dags.

**Verkteikning**  
 Dalshraun 1  
 220 Hafnarfjörður  
 Sími: 575 5640  
 www.strendingur.is  
 strendingur@strendingur.is

Í samræmi við aðaluppdrátt frá: Strendingur ehf.  
 Dagsetning og útgáfa aðaluppdráttar: 01.05.2021 Útgáfa G  
 Hönnuður: Pétur Vilberg Guðnason kt. 051163-2739

*Pétur Vilberg Guðnason*  
 Hönnuðingur  
 200357-4729

**Tinnuskarð 24**  
 221 Hafnarfjörður  
 Sókklar 1. hæð Grunnmynd

Teiknað / Hannað:	Dags:
EKK/PVG	6.mai 2022
Kvartál:	Nr. teikningar:
1 : 50	A
	B011
	Stærð:
	A1

**1** Sókkulveggur 1. Hæð  
1: 50