





**Skýringar snjóbræðslulagna**

- Almennar skýringar við snjóbræðslukerfi og lagnir þess, sjá teikningu P000.
- Kerfismynd, sjá teikningu P001-P002.
- Minnstu snjóbræðslulagnir séu DN20.

DN-mál eru lágmarks innarmál lagna í mm.  
 Sni-b Bakrás snjóbræðslulagna  
 Sni-f Framrás snjóbræðslulagna

MH-xxx visar til miðjuhæðar lagnar frá gölfkóða hæðar í millimetrum.  
 S01/S02 eru snjóbræðslukistur.  
 SL-ín eru streng/stíllíokar og hn visar til staðsetningar eða þeirra kistu sem hann tengist.

Snjóbræðslulagnir		
Slaufa	Lengd	c/c
S01-01	156	c/c250
S01-02	151	c/c250
S01-03	124	c/c250
S01-04	106	c/c250
S01-05	127	c/c250
S01-06	109	c/c250
S02-01	122	c/c250
S02-02	143	c/c250
S02-03	90	c/c250
S02-04	93	c/c250
S02-05	137	c/c250
S02-06	125	c/c250
S02-07	109	c/c250
		1593

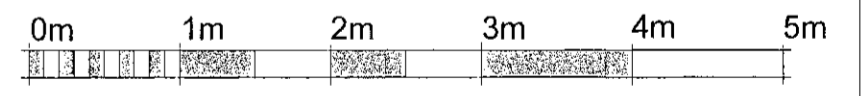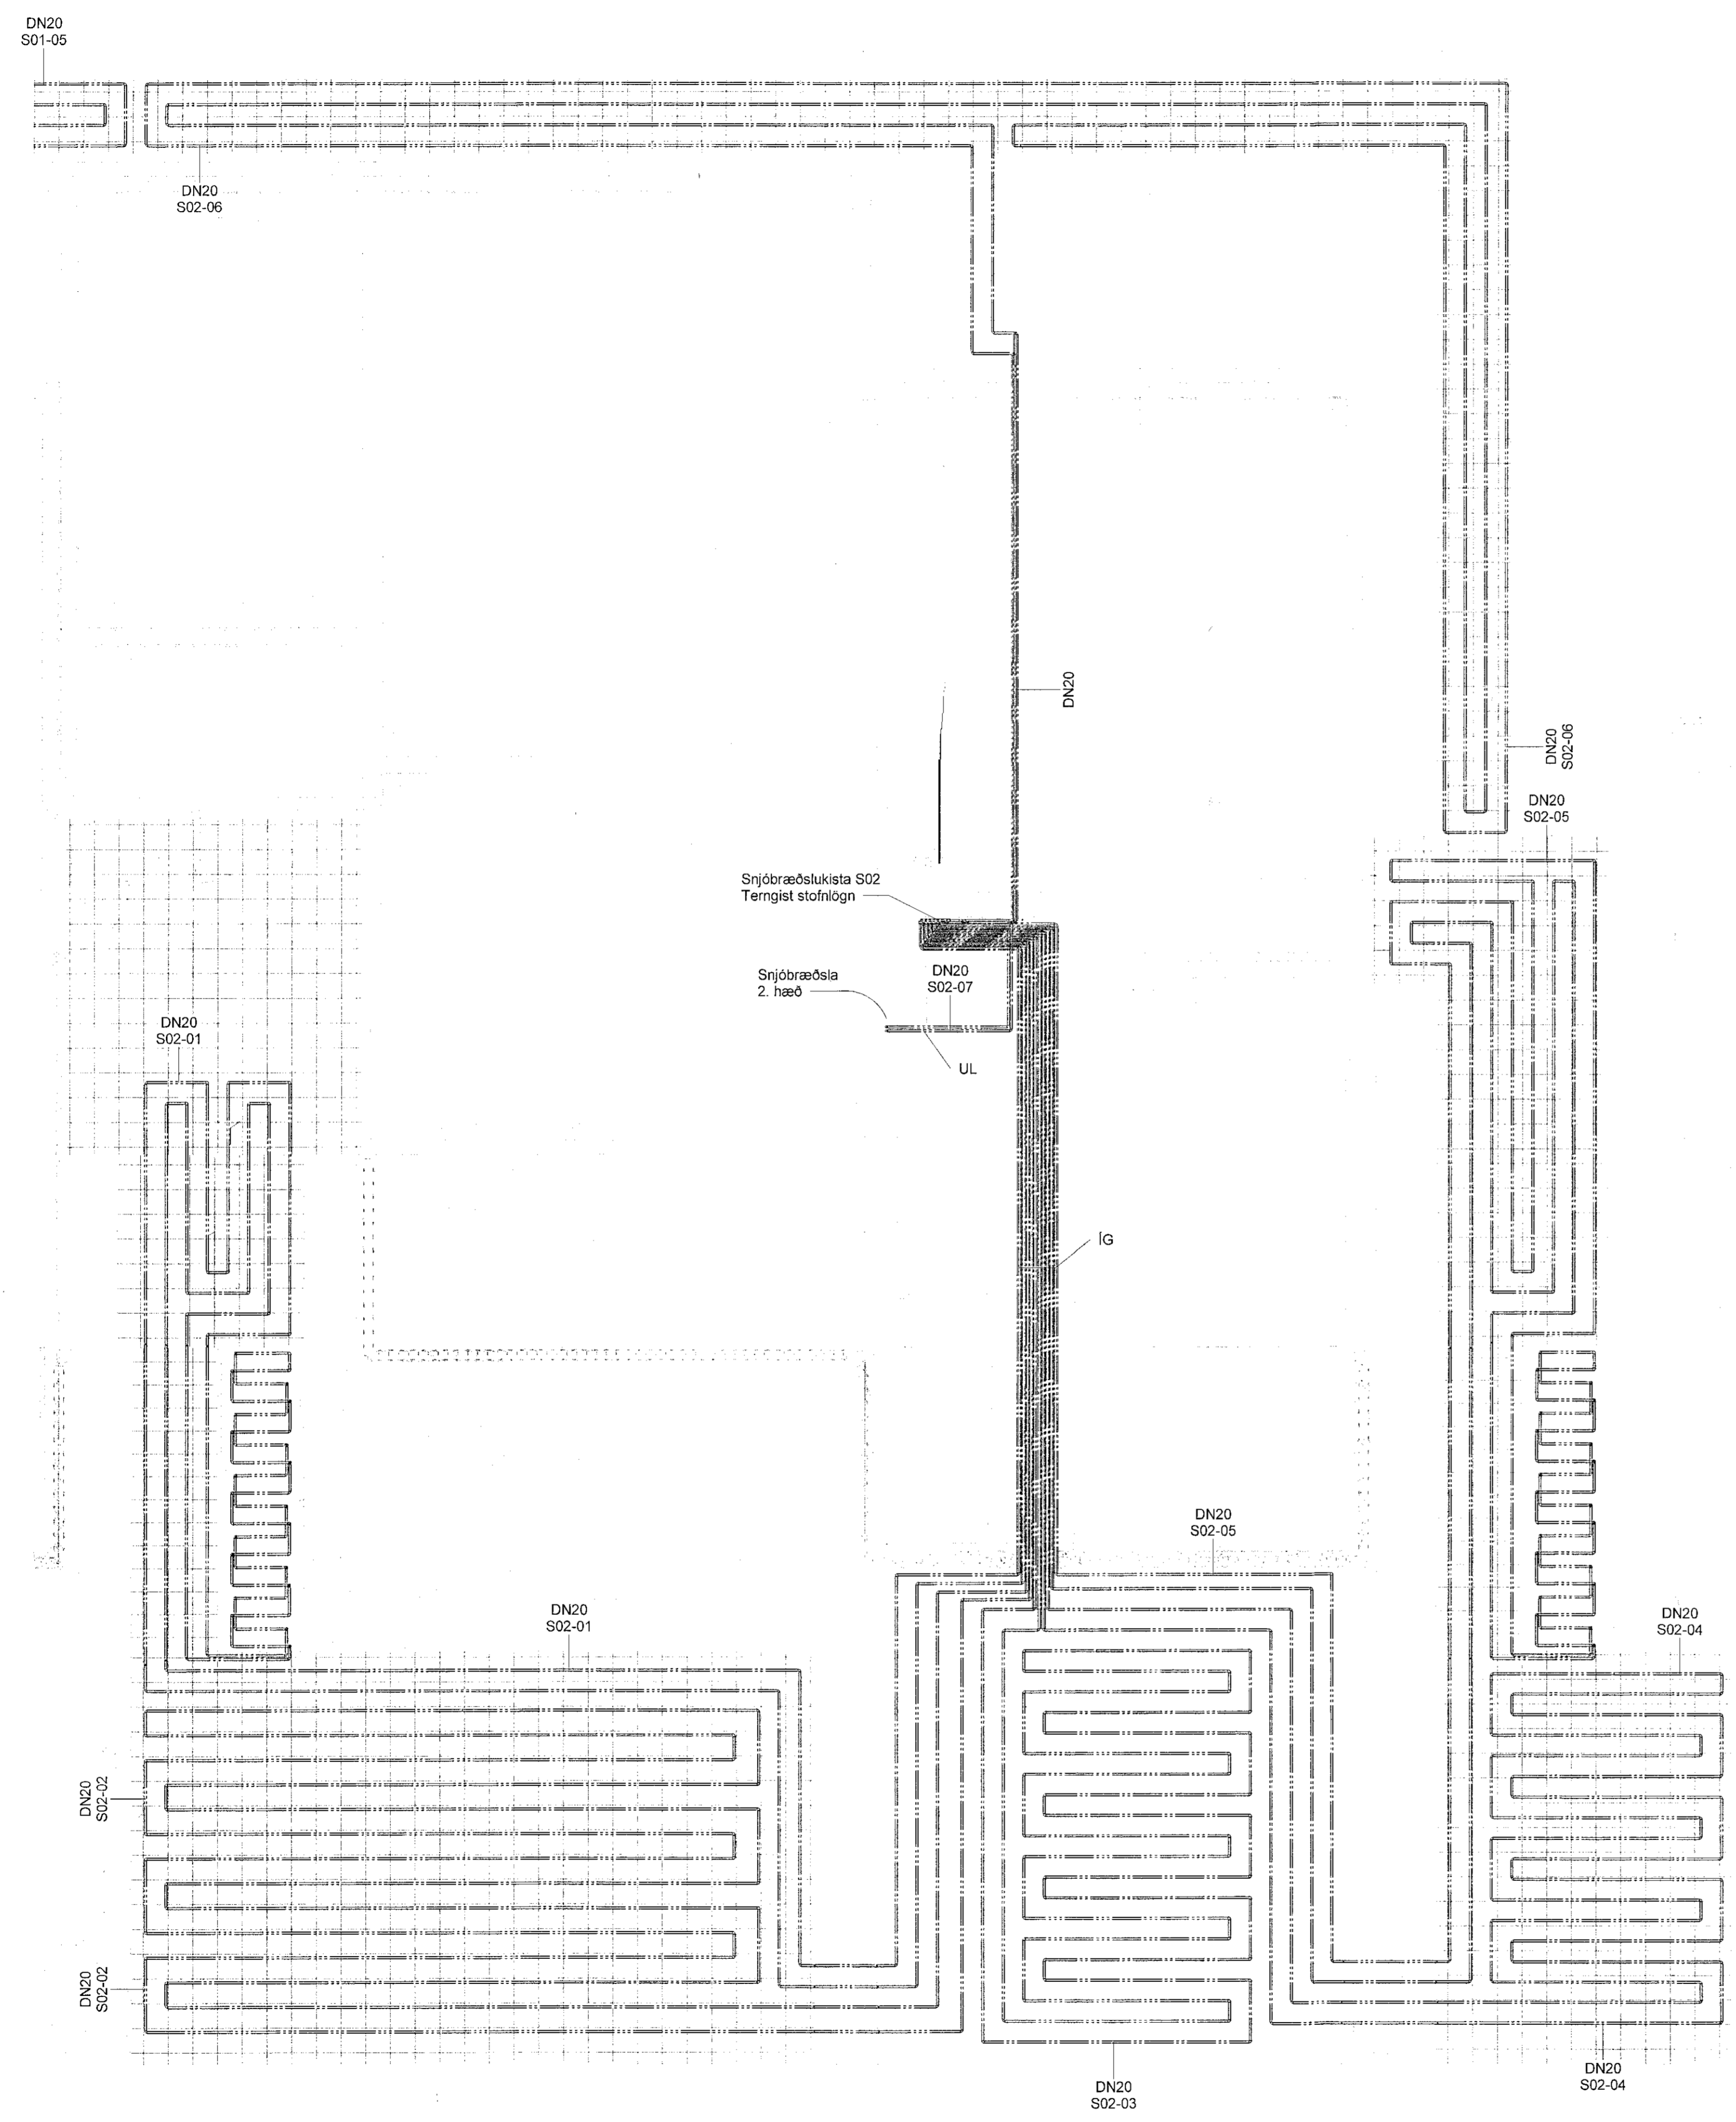

1:50

A	Verkteikning	PVG	02.05.2022
Útg.	Breyting	Hönnuður	Dags.

**Verkteikning**  
 Dalshraun 1  
 220 Hafnarfjörður  
 Sími: 575-5640  
 www.strendingur.is  
 strendingur@strendingur.is

Í samræmi við aðaluppdrátt frá: Strendingur ehf.  
 Dagsetning og útgáfa aðaluppdráttar: 01.06.2021 Útgáfa G

Hönnuður: *Pjetur Vilberg Guðnason* kt.051163-2739  
 Hönnunarstíll: *Pjetur Vilberg Guðnason* 200307-4729

**Tinnuskarð 24**  
 Hafnarfirði  
 Snjóbræðsla - Grunnmynd lóðar og kjallara 2/2

Teiknað / Hannað:	Dags:
KHÁ/PVG	02. maí 2022
Kvarði:	Nr. teikningar:
1 : 50	A P512
Breyting:	Stærð:
	A1