




**Skýringar snjóbræðslulagna**  
- Almennar skýringar við snjóbræðslukerfi og lagnir þess, sjá teikningu P000.  
- Kerfismynd, sjá teikningu P001-P002.  
- Minnstu snjóbræðslulagnir séu DN20.

DN-mál eru lágmarks innarmál lagna í mm.  
Snj-b Bakrás snjóbræðslulagna  
Snj-f Framrás snjóbræðslulagna  
MH-xxx vísar til miðjuhæðar lagnar frá gólfkóða hæðar í millimetrum.  
S01/S02 eru snjóbræðslukistur.  
SL-nn eru streng/stíllókar og nn vísar til staðsetningar eða þeirra kistu sem hann tengist.

Snjóbræðslulagnir		
Slaufa	Lengd	c/c
S01-01	156	c/c250
S01-02	151	c/c250
S01-03	124	c/c250
S01-04	106	c/c250
S01-05	127	c/c250
S01-06	109	c/c250
S02-01	122	c/c250
S02-02	143	c/c250
S02-03	90	c/c250
S02-04	93	c/c250
S02-05	137	c/c250
S02-06	125	c/c250
S02-07	109	c/c250
	1593	

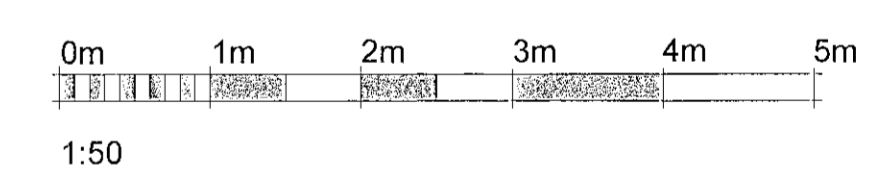

A	Verkteikning	PVG	02.05.2022
Útg.	Breyting	Hönnuður	Dags.

**Verkteikning**  
Dalstraun 1  
220 Hafnarfirðurbúr  
Sími: 575-5640  
www.strendingur.is  
strendingur@strendingur.is

Í samráði við aðalupprátt frá: Strendingur ehf.  
Dagsetning og útgáfa aðaluppráttar: 01.06.2021 Útgáfa G  
Hönnuður: Pétur Vilberg Guðnason K.051163-2739  
Hönnunarskjal: Pétur Vilberg Guðnason

**Tinnuskarð 24**  
Hafnarfirði  
Snjóbræðsla - Grunnmynd lóðar og kjallara 1/2

Teiknað / Hannað:	Dags:
KHÁ/PVG	02. maí 2022
Kvart:	Nr. teikningar:
1 : 50	A P511 A1

