


Almennar skýringar

- Almennar skýringar við hitakerfi, sjá teikningu P000.
- Kerfismynd hitakerfis, sjá teikningar P001-P002.
- Minnstu hitalagnir séu DN10.



- DN-mál eru lágmarks innanmál lagna.
- Framrás (túr) hitalagna
 - - - Bakrás (retúr) hitalagna
 - Framrás gölfhitalagna
 - - - Bakrás gölfhitalagna
 - Ofnar - Sjá nánar ofnaskrá

Þegar lagnir eru lagðar í plötur skal það gert undir stjórn pipulagningameistar til að tryggja að endar upp úr plötu verði á réttum stöðum miðað við endanega valda ofna og staðsetningar þeirra. Loka og ganga skal frá endum skv. forsofn pipulagningarmeistar. **Stærðir lagna DN10**

IG: Lagnir frá kistum að ofnum eru „rör í rör“ lagðar í steyptar plötur.

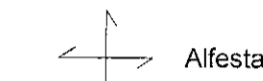

Gölfhitastaufur 1.hæð		
Slaufa	Lengd	c/c
Slaufa 101-1	58	c/c150
Slaufa 101-2	76	c/c150
Slaufa 101-3	80	c/c150
Slaufa 101-4	77	c/c150
Slaufa 101-5	74	c/c100
Slaufa 101-6	80	c/c100
Slaufa 102-1	63	c/c150
Slaufa 102-2	88	c/c150
Slaufa 102-3	87	c/c150
Slaufa 102-4	50	c/c150
Slaufa 102-5	93	c/c100
Slaufa 102-6	91	c/c100
Slaufa 103-1	58	c/c150
Slaufa 103-2	81	c/c150
Slaufa 103-3	82	c/c150
Slaufa 103-4	74	c/c150
Slaufa 103-5	74	c/c100
Slaufa 103-6	79	c/c100
Slaufa 104-1	62	c/c150
Slaufa 104-2	88	c/c150
Slaufa 104-3	82	c/c150
Slaufa 104-4	44	c/c150
Slaufa 104-5	89	c/c100
Slaufa 104-6	86	c/c100
Slaufa 105-1	51	c/c100
Slaufa 105-2	54	c/c100
Slaufa 106-1	50	c/c100
Slaufa 106-2	53	c/c100
Slaufa 106-3	63	c/c100
	2088	

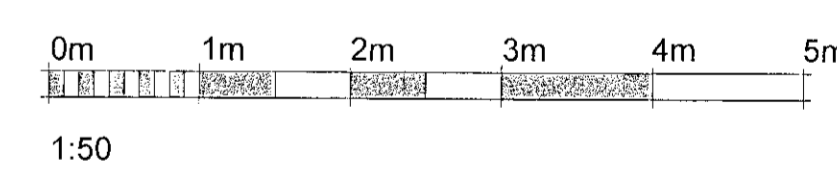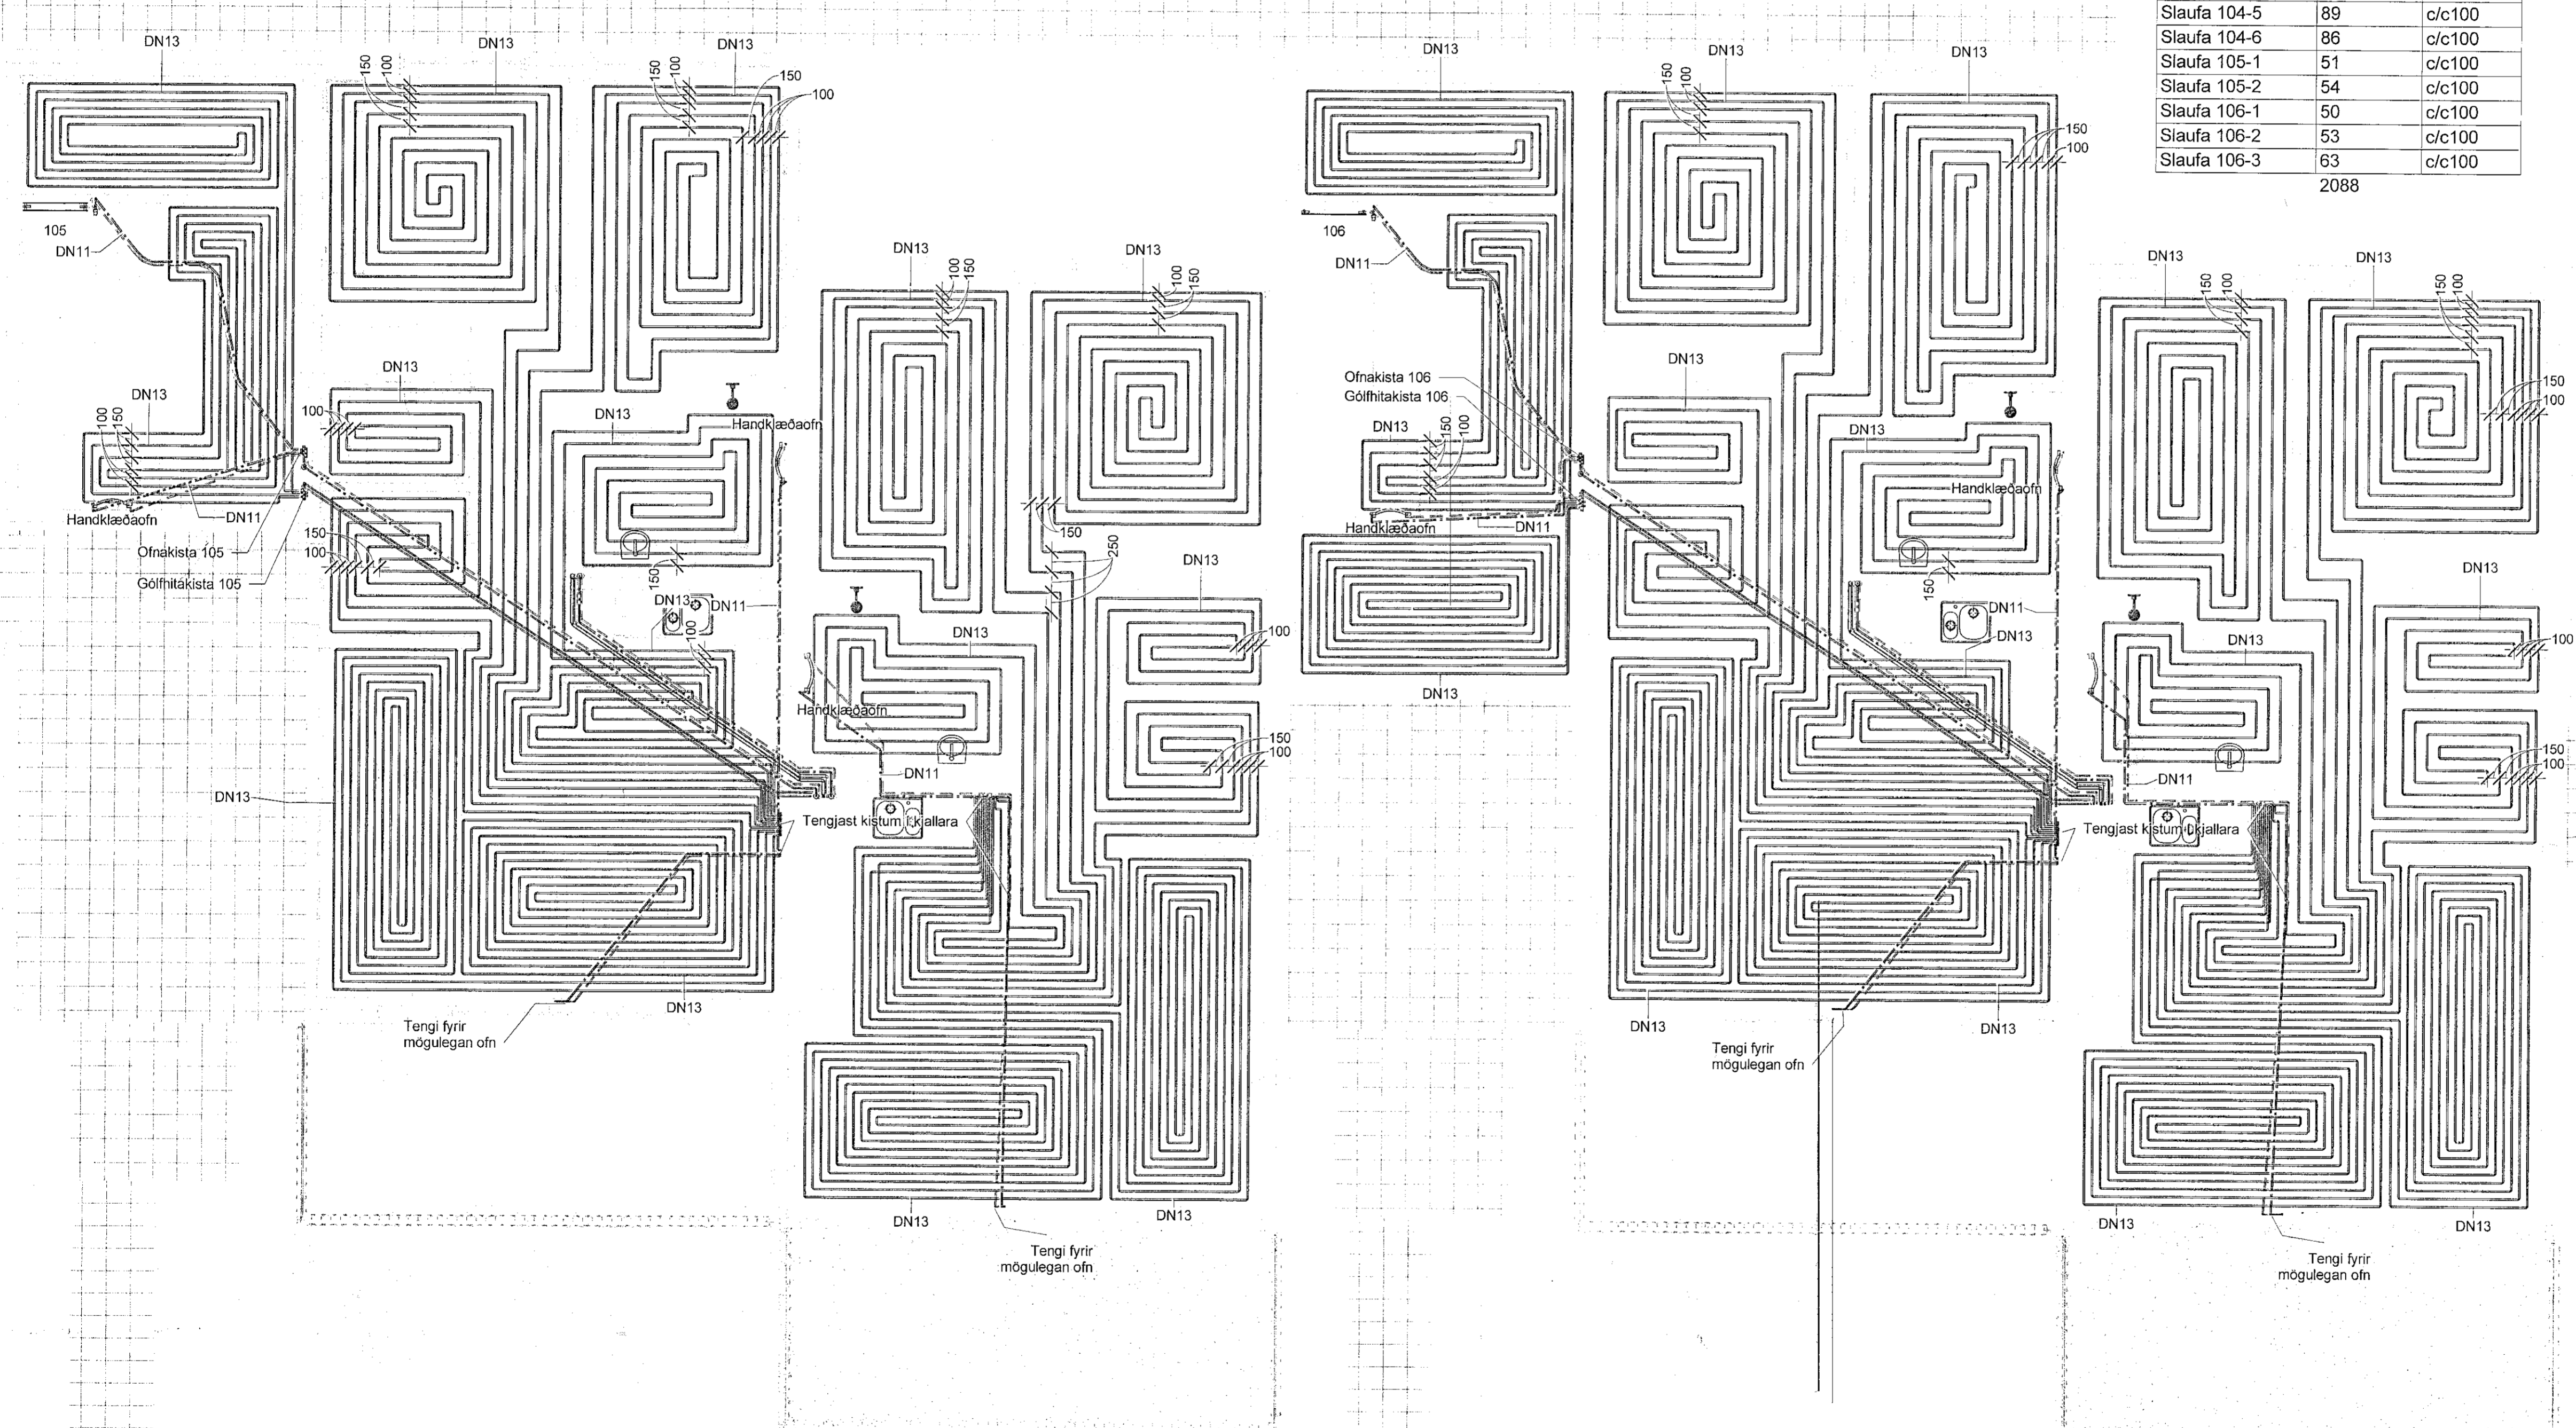

A	Verkefning	PVG	02.05.2022
Útg.	Breyting	Hönnuður	Dags.

Verkefning

Strendingur ehf.
Dalskráun 1
220 Hafnarfjörður
Sími: 572-5640
www.strendingur.is
strendingur@strendingur.is

Í samræmi við aðalupprátt frá: Strendingur ehf.
Dagsetning og útgáfa aðaluppráttar: 01.06.2021 Útgáfa G
Hönnuður: Pjetur Vilberg Guðnason KI 051163-2739
Hönnunarskipti: *Pjetur Vilberg Guðnason* 200367-4729

Tinnuskarð 24
Hafnarfirði
Hitalögn - Grunnmynd 1. hæð

Teiknað / Hannað:	Dags:
KHÁ/PVG	02. maí 2022
Kvarði:	Nr. teikningar: Stærð:
1 : 50	A P310 A1