

Almennar skýringar


- Almennar skýringar, sjá teikningu P000.
- Kerfismynd hitakerfis, sjá teikningar P001-P002.
- Mennstu neysluvatnslagnir séu DN12
- Við handlaugar skal setja hitastýrða blöndunarloka á heitt neysluvatn. Stilla á 43°C.

DN-mál eru lágmarks innanmál lagna.
 - - - - - N-K/UL Kalt neysluvatn / Undir Loft
 - - - - - N-H Heitt neysluvatn
 - - - - - N-Hr Heitt hringrásarvatn

SL- nnn = Strengloki, númer visar til efstu íbúðar.
 Lokar = Aðgengilegir lokar til að loka fyrir stofnlagir

ÍG = Lagnir í ídráttarlögn í gólfplötu, stærð lagna er DN13 nema annars sé getið.

ÍV = í vegg / stökk / í veggrauf

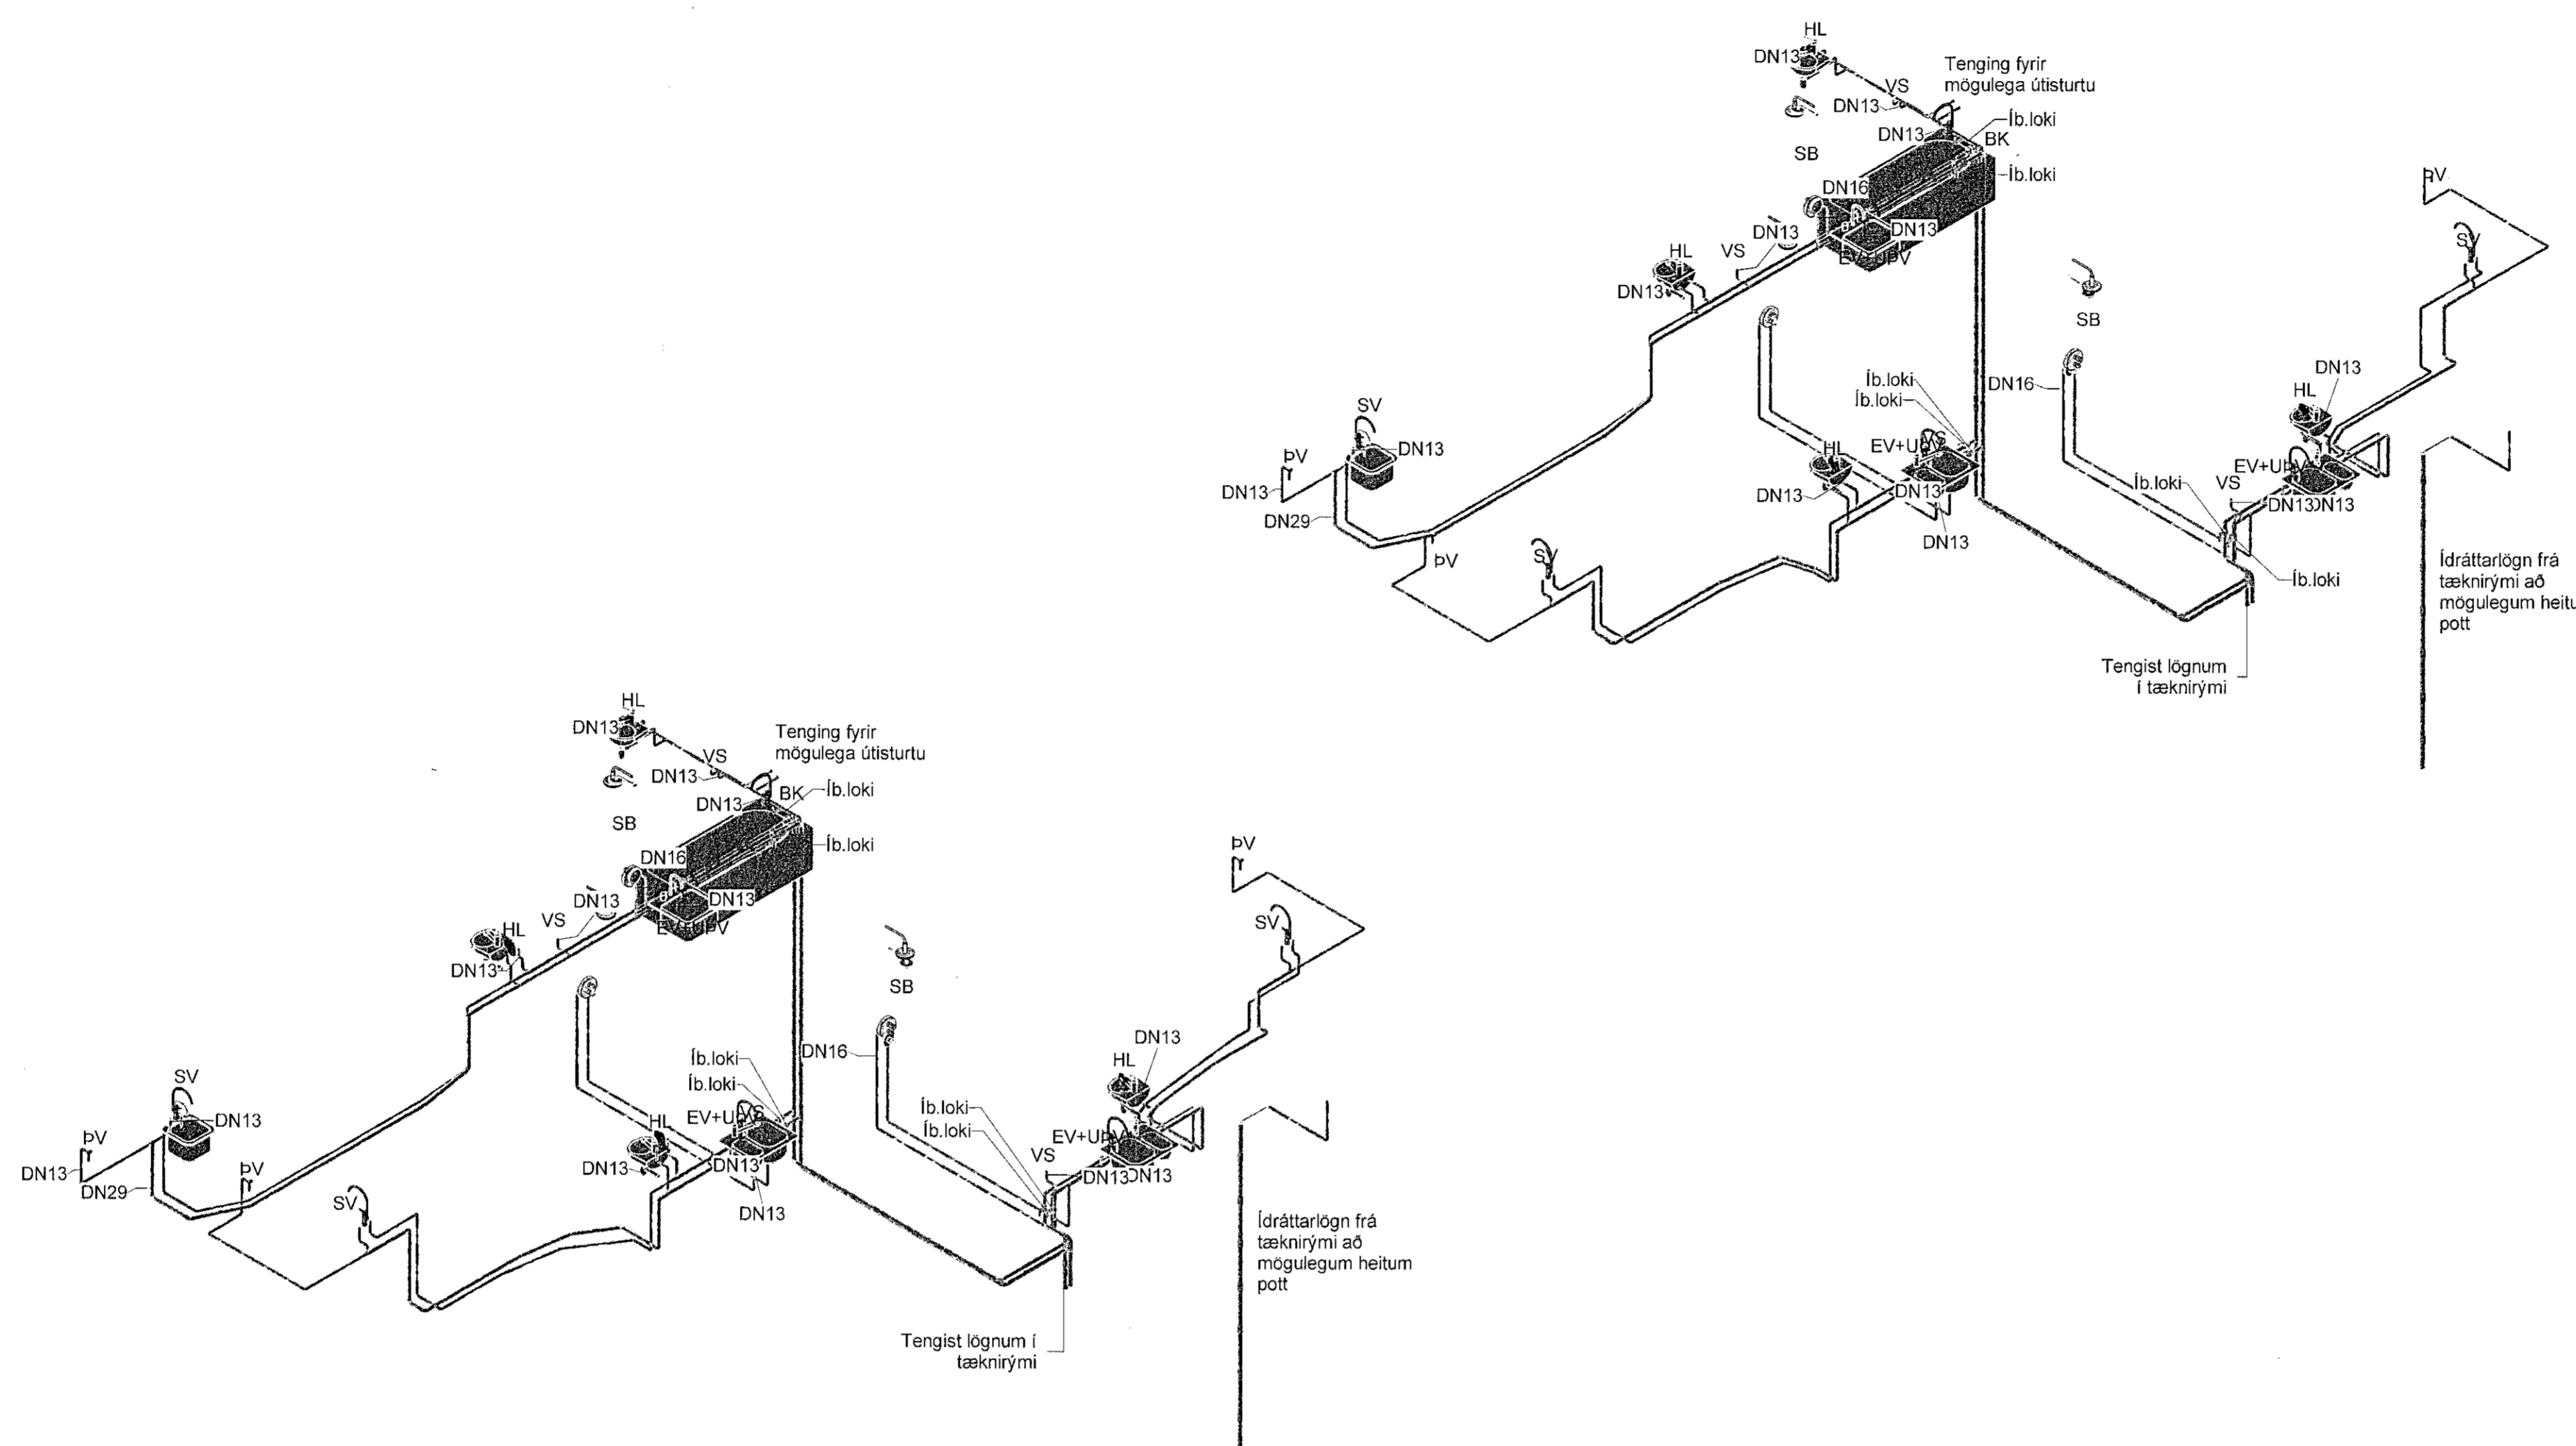

1:50

A	Verkteikning	PVG	02.05.2022
Útg.	Breyting	Hönnuður	Dags.

Verkteikning

Dalshraun 1
 220 Hafnarfjörður
 Sími: 575-5640
 www.strendingur.is
 strendingur@strendingur.is

Í samræmi við aðaluppdrátt frá: Strendingur ehf.
 Dagsetning og útgáfa aðaluppdráttar: 01.06.2021 Útgáfa G
 Hönnuður: Pétur Vilberg Guðnason kt.051163-2739

Pétur Vilberg Guðnason
 Hönnuðingur
Stefur Vilberg Guðnason 200362-4709

Tinnuskarð 24
 Hafnarfirði
 Neysluvatn- Rúmmynd

Teiknað / Hannað:	Dags:
KHÁ/PVG	02. maí 2022
Kvarði:	Nr. teikningar:
1 : 50	A P290
	Stærð: A1