


Almennar skýringar

- Almennar skýringar, sjá teikningu P000.

- Frárennstelagnir skolp
- - - - - Regnvatnslagnir
- Drenlagnir
- - - - - Affall hitaveitu

- Lögn frá 1 stk. EV er DN 50
- Lögn frá 1 stk. SV er DN 50
- Lögn frá 1 stk. HL er DN 40
- Lögn frá 1 stk. UPV er DN 40
- Lögn frá 1 stk. pV er DN 50
- Lögn frá 1 stk. VS er DN 100
- Lögn frá 1 stk. GN-O er DN 50
- Lögn frá 1 stk. NRF er DN 50
- Lögn frá 1 stk. SB er DN 50
- Lögn frá 1 stk. NF er DN 50

DN Þakniðurfall - Frágangur skv. teikningu arkitekta
SN Svalaniðurfall - Frágangur skv. teikningu arkitekta
IV í vegg

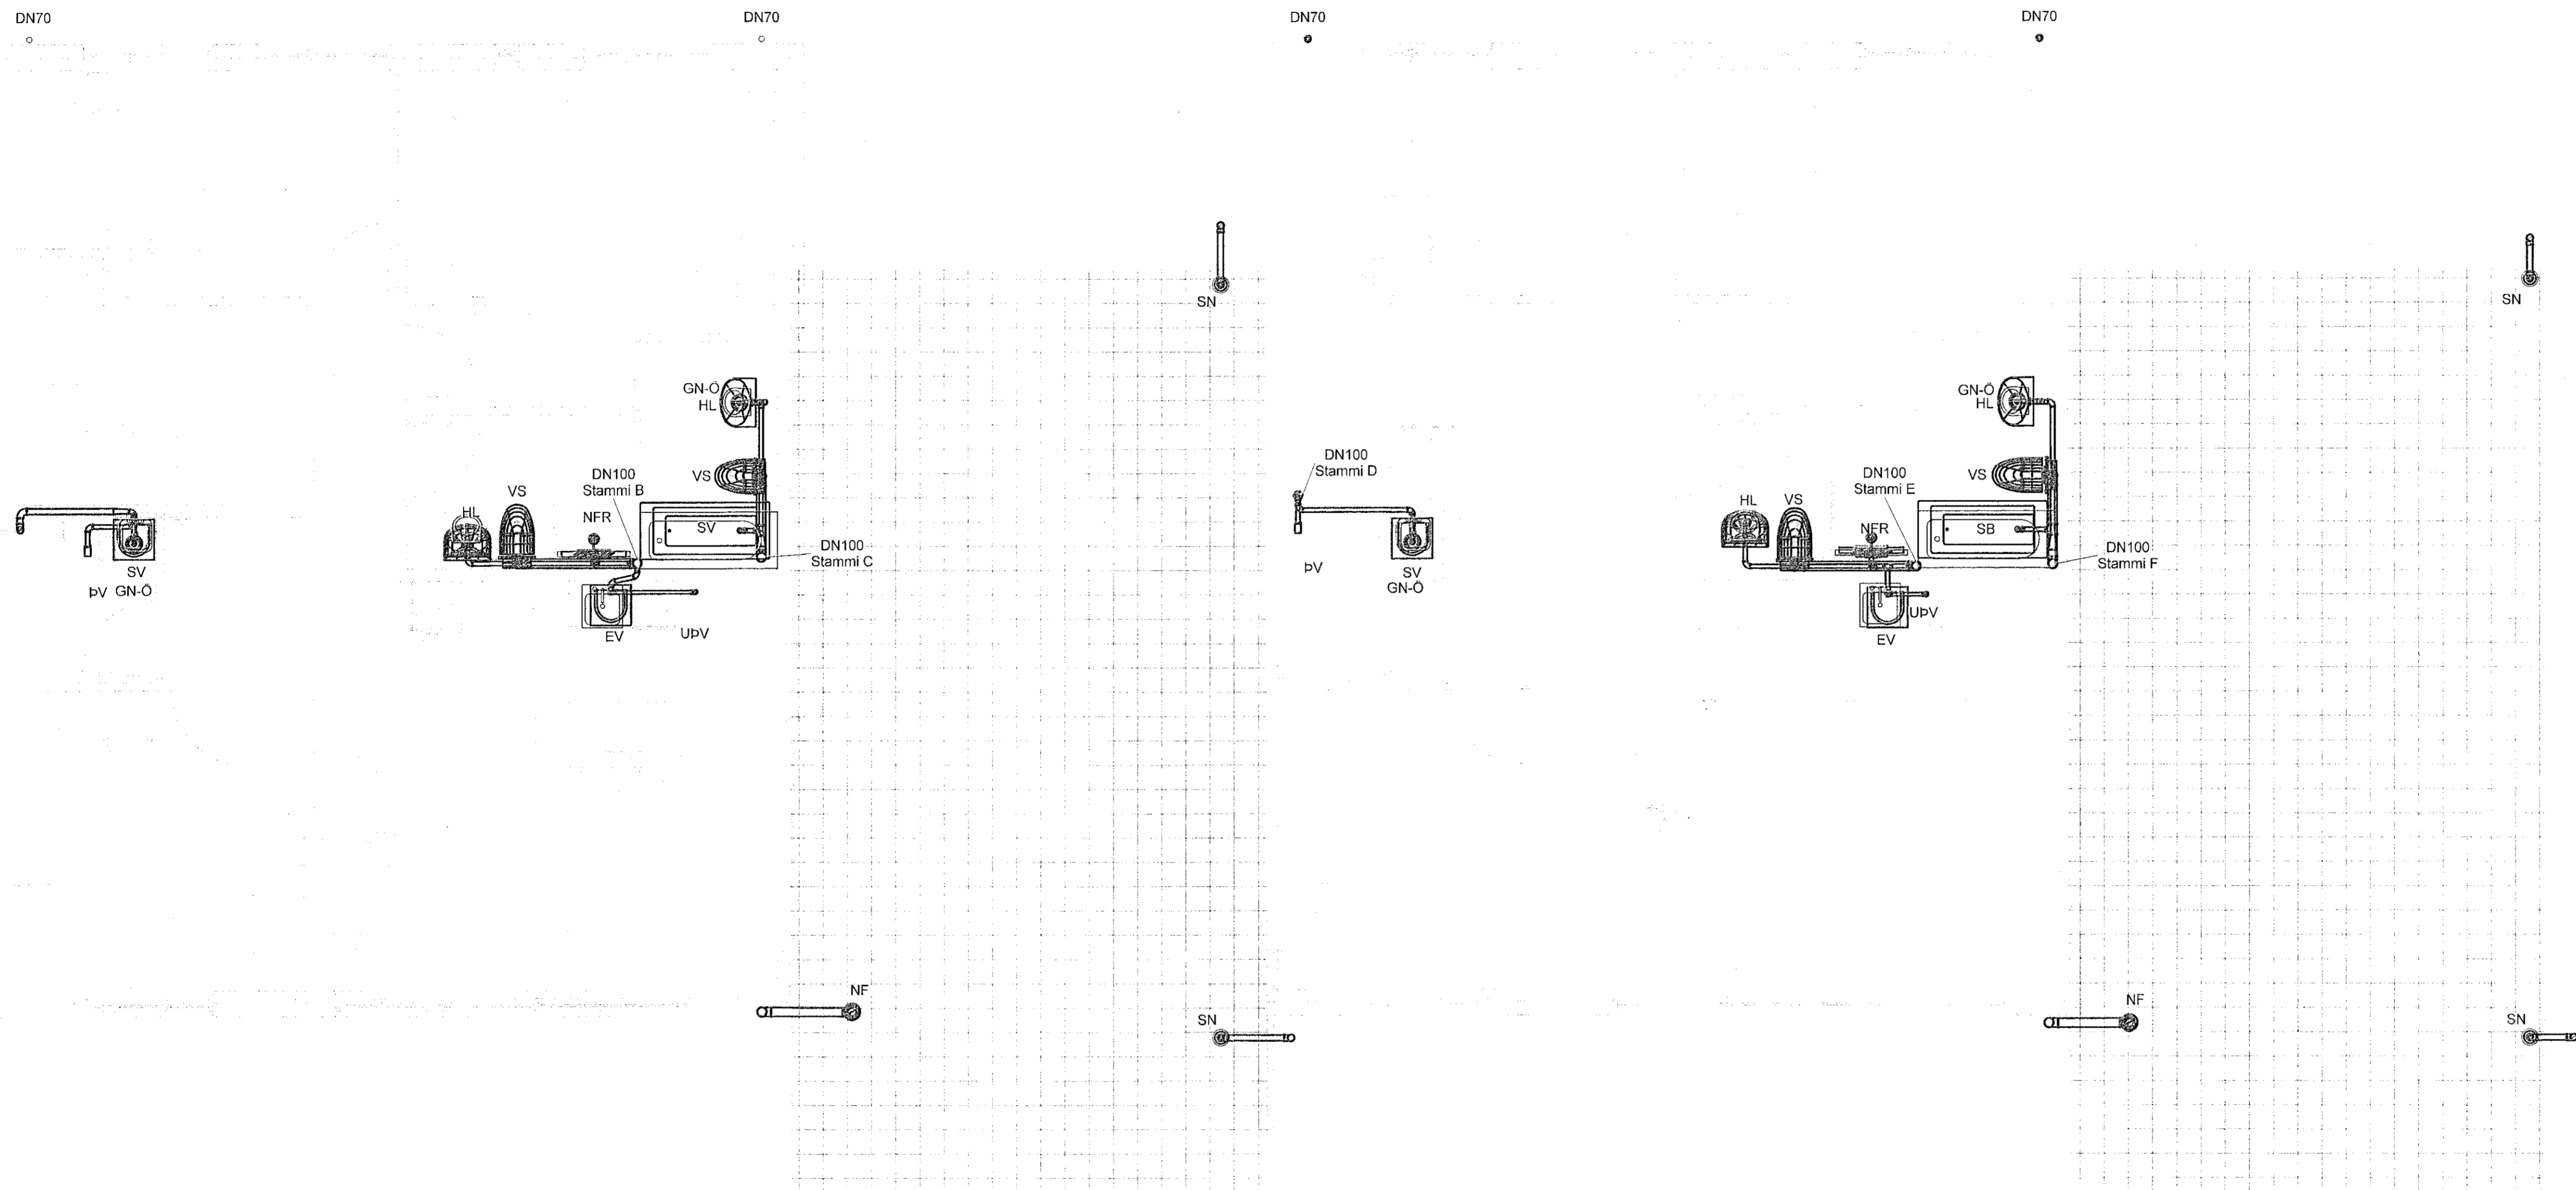

1:50

A	Verkteikning	PVG	02.05.22
Útg.	Breyting	Hönnuður	Dags.

Verkteikning
Dalstraum 1
220 Hafnarfjörður
Sími: 575-5640
www.strendingur.is
strendingur@strendingur.is

I samræmi við aðaluppdrátt frá: Strendingur ehf.
Dagsetning og útgáfa aðaluppdráttar: 01.06.2021 Útgáfa G
Hönnuður: Pétur Vilberg Guðnason kt.051163-2739
Hönnun: Pétur Vilberg Guðnason
Sími: 22562-4729

Tinnuskarð 24
Hafnarfirði
Frárennstli - Grunnmynd 2. hæð

Teiknað / Hannað:	Dags:
KHÁ/PVG	02. maí 2022
Kvarði:	Nr. teikningar:
1 : 50	A P120 A1