

ATH
Teikning er útfeltn í lit og skal notuð í lit til þess að hönnun komist til skila.



Almennar skýringar

- Almennar skýringar, sjá teikningu P000.

- Frárennisslagir skolp
- - - - - Regnvatnslagir
- Diennlagir
- - - - - Affall hitaveitu

- Lögn frá 1 stk. EV er DN 50
- Lögn frá 1 stk. SV er DN 50
- Lögn frá 1 stk. HL er DN 40
- Lögn frá 1 stk. UPV er DN 40
- Lögn frá 1 stk. bV er DN 50
- Lögn frá 1 stk. VS er DN 100
- Lögn frá 1 stk. GN-O er DN 50
- Lögn frá 1 stk. NRF er DN 50
- Lögn frá 1 stk. SB er DN 50
- Lögn frá 1 stk. NF er DN 50

ÞN Þakniðurfall - Frágangur skv. teikningu arkitektar
SN Svalniðurfall - Frágangur skv. teikningu arkitektar
IV í vegg

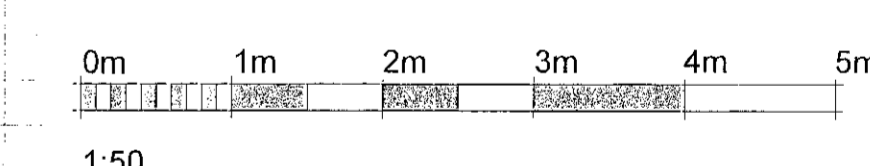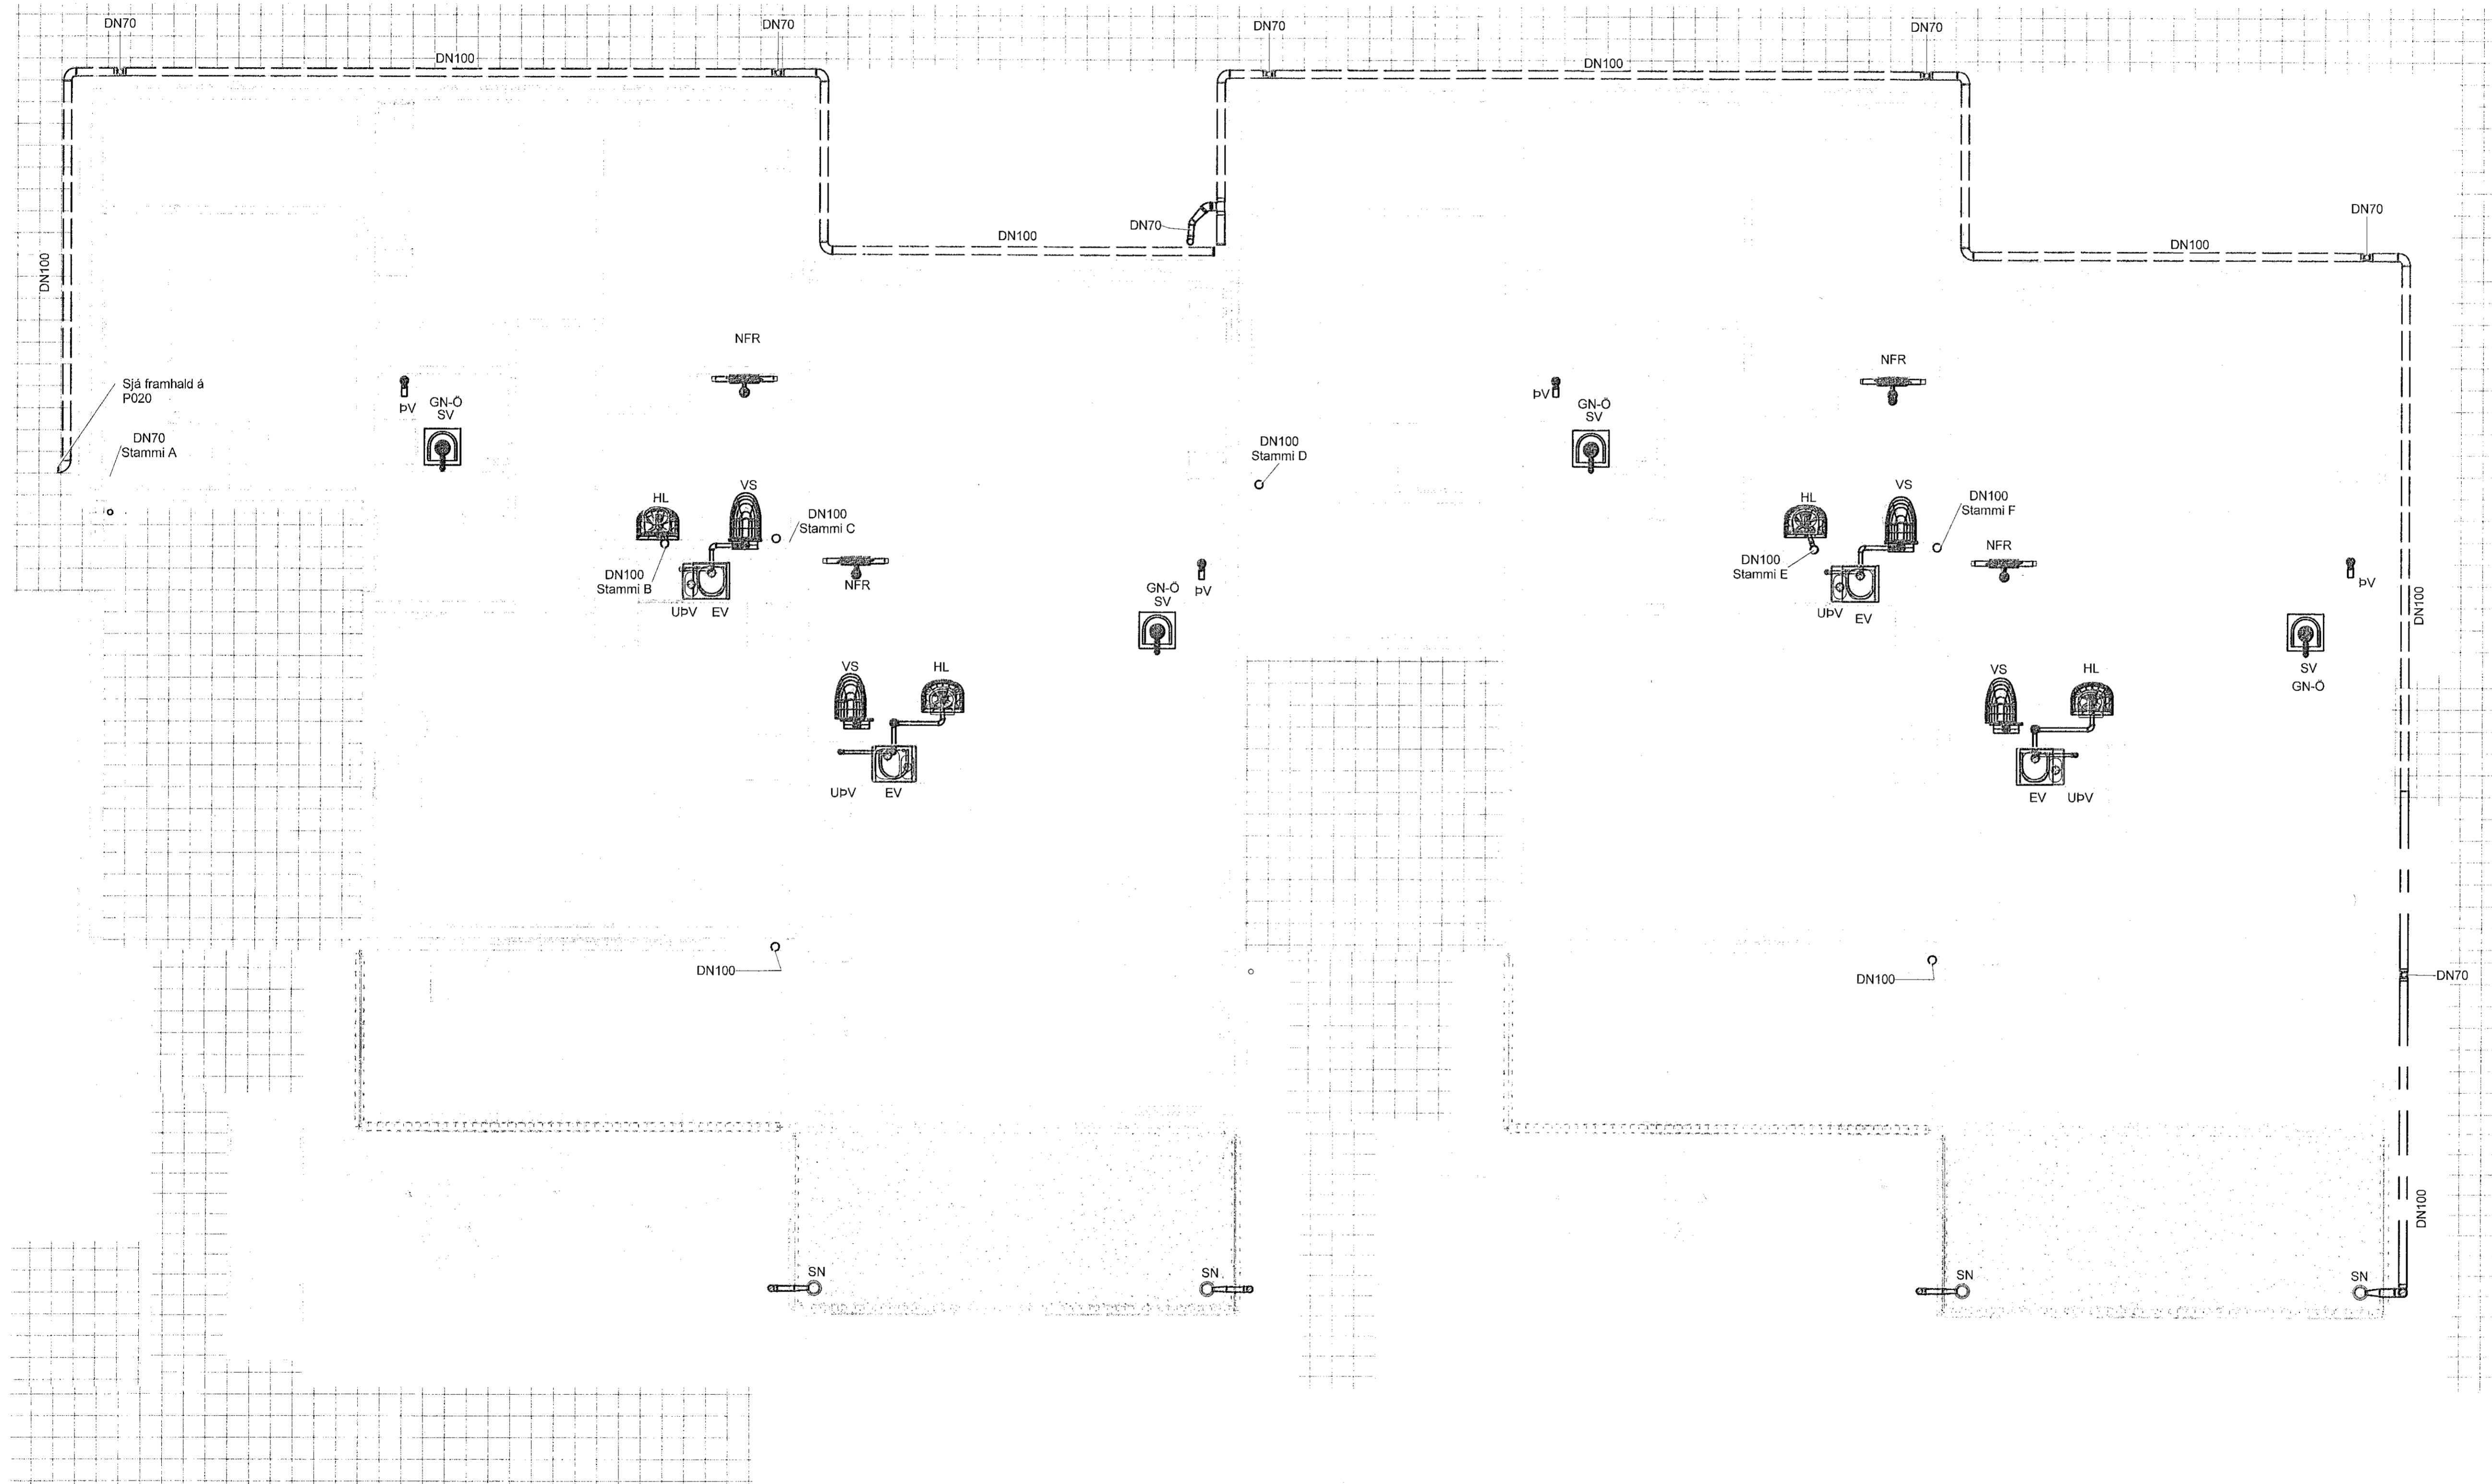

A	Verkeikning	PVG	02.05.2022
Útg.	Breyting	Hönnuður	Dags.

Verkeikning

Strendingur ehf.
Dalsbraun 1
220 Hafnarfjörður
Sími: 575-5640
www.strendingur.is
strendingur@strendingur.is

Í samræmi við aðaluppdrátt frá: Strendingur ehf.
Dagsetning og útgáfa aðaluppdráttar: 01.06.2021 Útgáfa G
Hönnuður: Petur Vilberg Guðnason kt.051163-2739
Hönnunarskipti: *Pétur Vilberg Guðnason*
Paulína Brynjarsdóttir 202307-4729

Tinnuskarð 24
Hafnarfirði
Frárennslí - Grunnmynd 1. hæð

Teiknað / Hárnáð:	Dags:
KHÁ/PVG	02. maí 2022
Kvarð:	Nr. teikningar:
1 : 50	A
Breyting:	Stærð:
A	P110 A1