



ATH
Teikning er útfærin í lit og skal notuð í lit til þess að hönnun komist til skila.

Almennar skýringar

- Almennar skýringar, sjá teikningu P000.

- Frárennisslaginn skolp
- - - - - Regnvatnisslaginn
- Drenlaginn
- - - - - Afvall hitaveitu
- Heilt neysluvatn
- - - - - Kalt neysluvatn

Hæðir eru rennisslæð (botn) röra.
Niðurföll, þakniðurföll og svalaniðurföll skal tengja í regnvatnsslögn.
NF: Niðurföll í lög og plön skulu vera með sandflás Staðsetning á lög skv. teikningu löðarhönnuðar Sníð í lagnaskurð og dren sjá teikningu nr. 300 Drenlagn: DN100. Við sökkulvegg eða sökkulfót (rædd af hæð á lögn) halli a.m.k. 5%. Lagnaendum skal loka með loki. Lögó í drenmól með jarðvegsdúk. B: Undir svalir skal fyllt með drenerandi efni út að drenlagn.

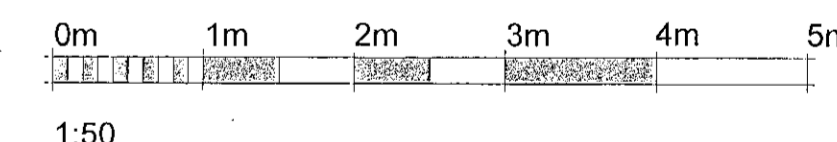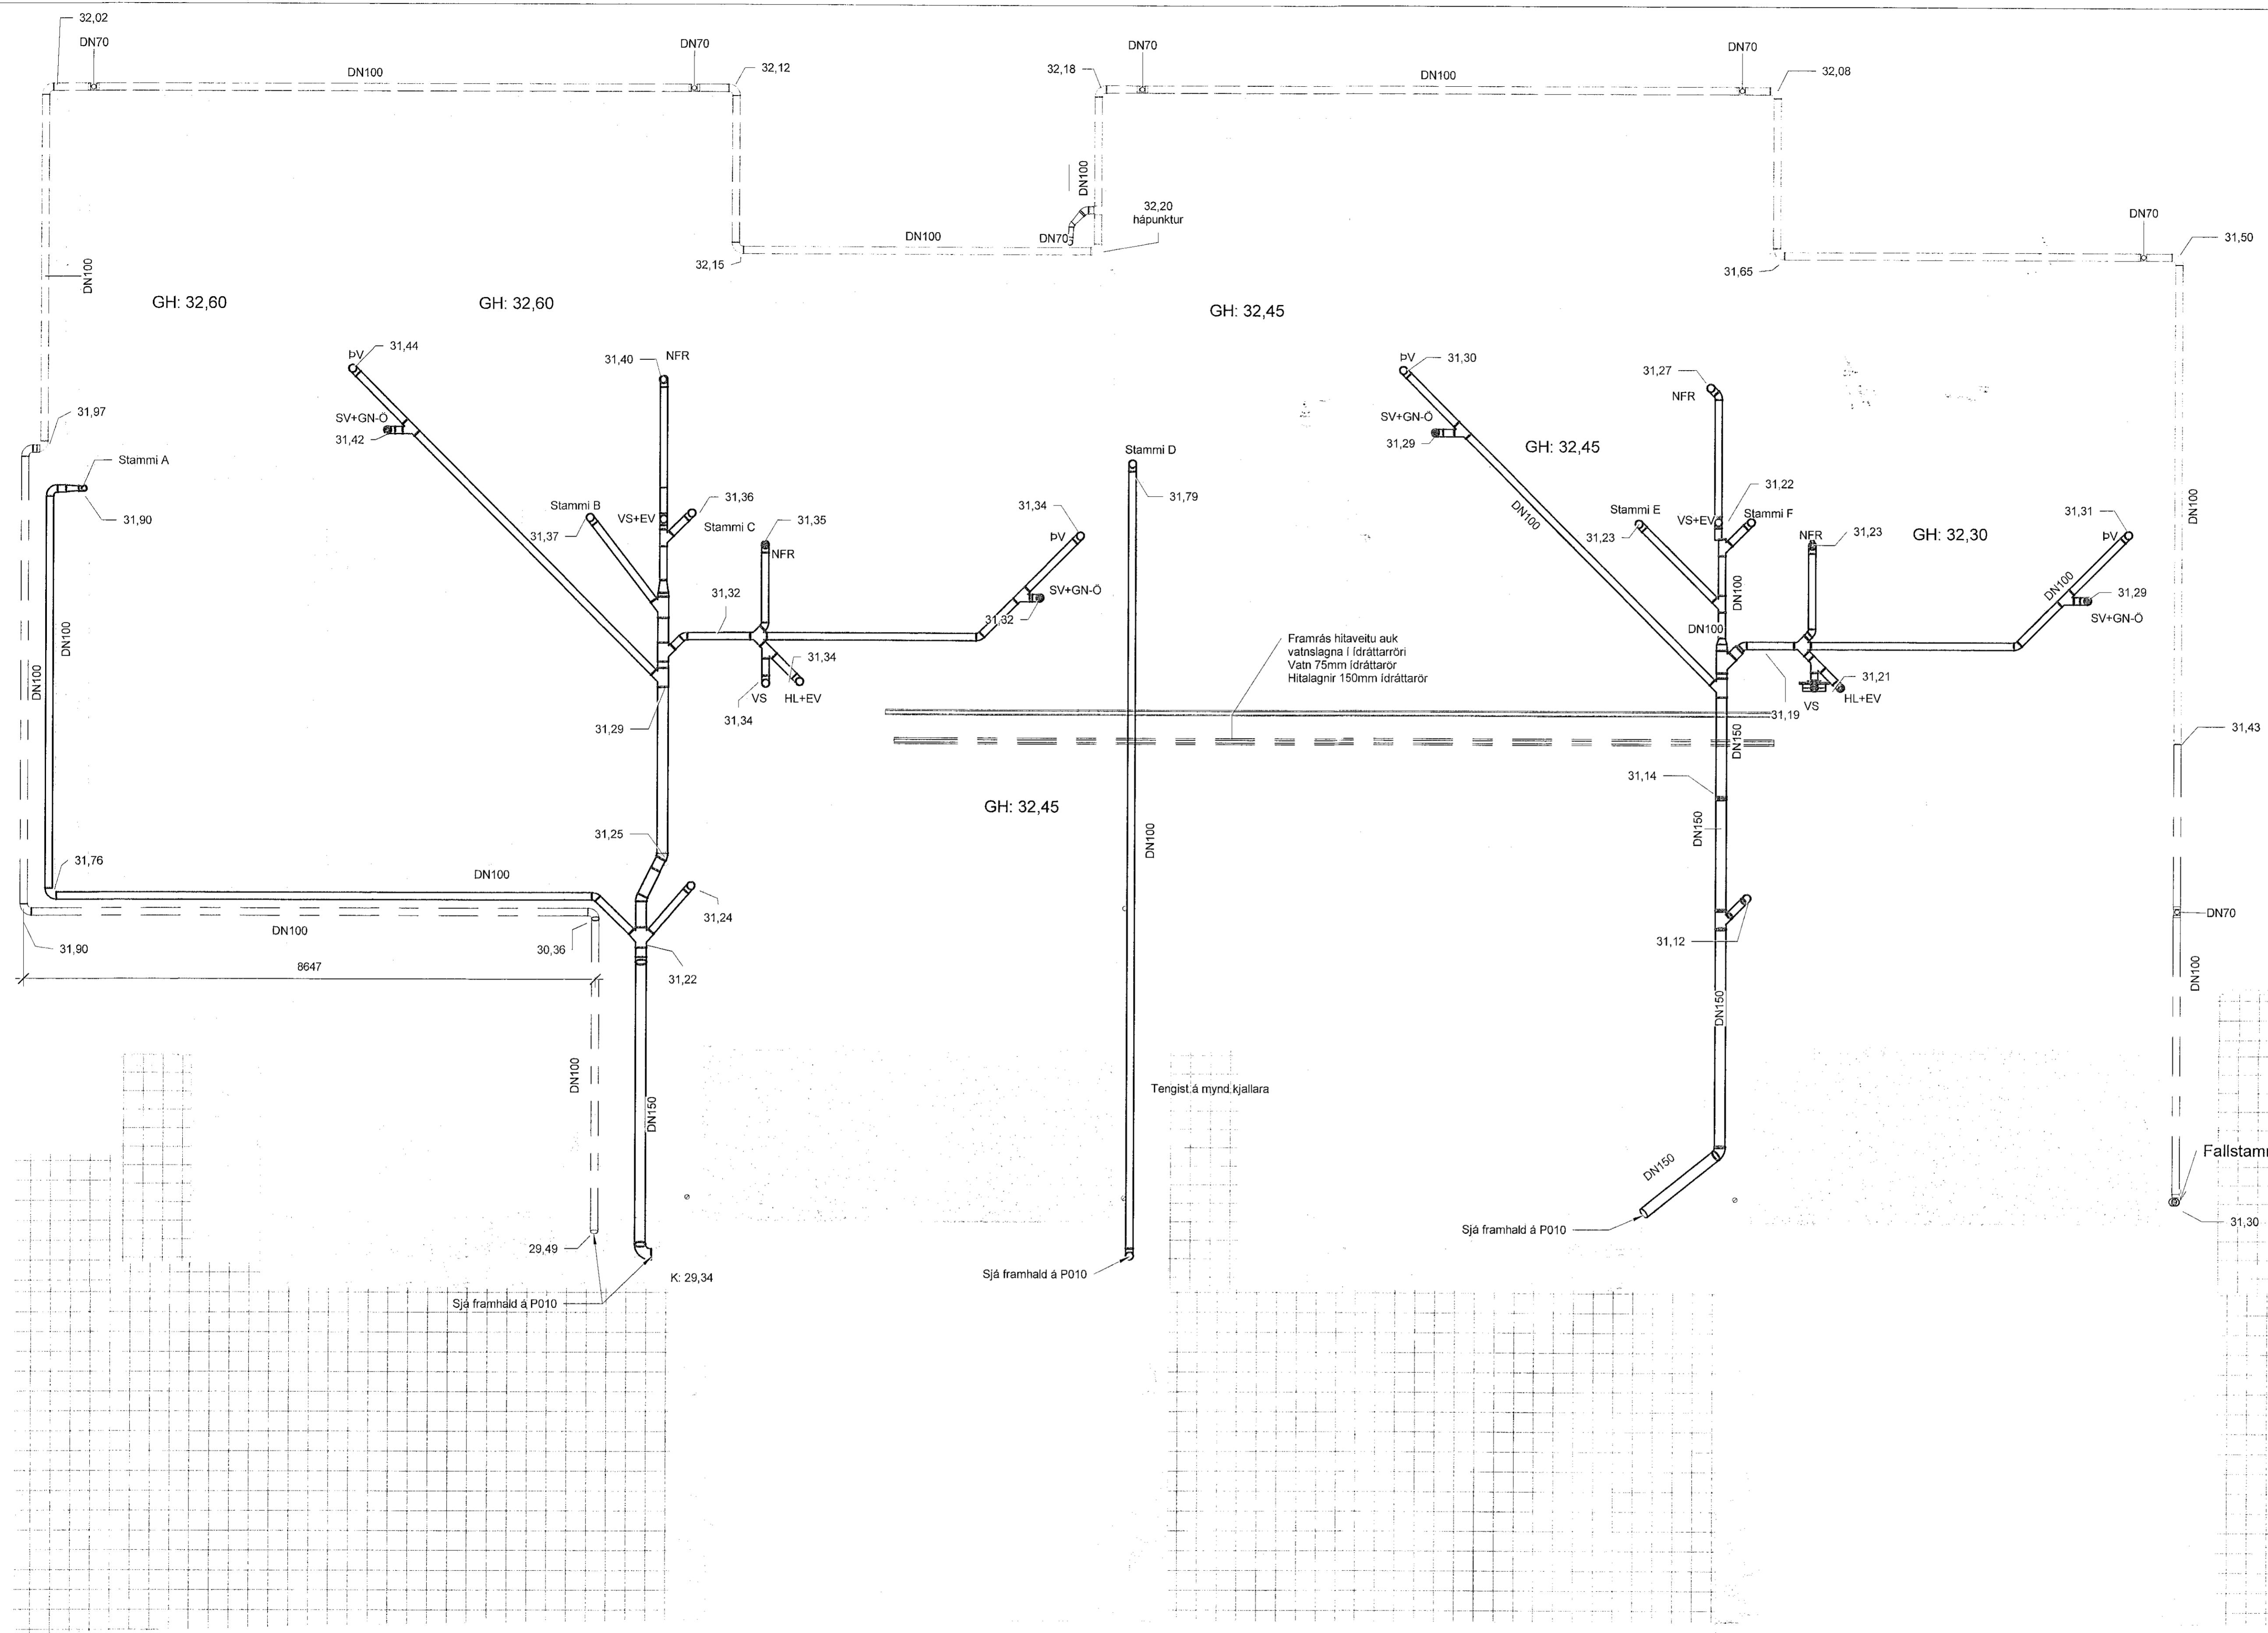

A	Verkteikning	PVG	02.05.2022
Útg.	Breyting	Hönnuður	Dags.

Verkteikning

Strendingur ehf.
Dalsbraun 1
220 Hafnarfjörður
Sími: 575-5640
www.strendingur.is
strendingur@strendingur.is

Í samræmi við aðalupprátt frá: Strendingur ehf.
Dagsetning og útgáfa aðaluppráttar: 01.06.2021 Útgáfa C
Hönnuður: Pétur Vilberg Guðnasón kl.051163-2739
Hönnunarskafi: *[Signature]* 20220519-4729

Tinnuskarð 24
Hafnarfirði
Frárennsli - Grunnmynd sökkla undir 1.hæð

Teiknað / Hárnáð:	Dags:
KHÁ/PVG	02. maí 2022
Kvarði:	Nr. teikningar:
1 : 50	A P020 A1