





Almennar skýringar

- Almennar skýringar, sjá teikningu P000.

- Frænnislaginnir skolp
- Regnvatnslagnir
- Drenlaginnir
- Affall hitaveitu
- Heitt neysluvatn
- Kallt neysluvatn

Hæðir eru rennislíshæð (botn) röra.
Niðurföll, þakniðurföll og svalaniðurföll skal tengja í regnvatnslögn.
NF. Niðurföll í lög og plön skulu vera með sandlás.
Staðsetning á lög skv. teikningu lögáhorfnuávar.
Snöð í lagnaskurð og dren sjá teikningu nr. 300.
Drenslagn: DN100. Við sökkulveggi eða sökkulföt (ræðst af hæð á lög) halli á m.k. 5‰.
Lagnaendum skal loka með loki.
Lögð í drenmöl með jarðvegsdúk.
B: Undir svalir skal fyllt með drenerandi efni út að drenlög.

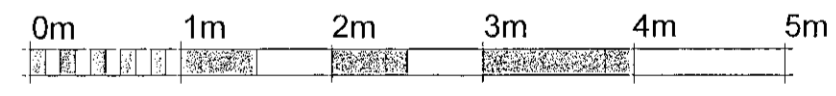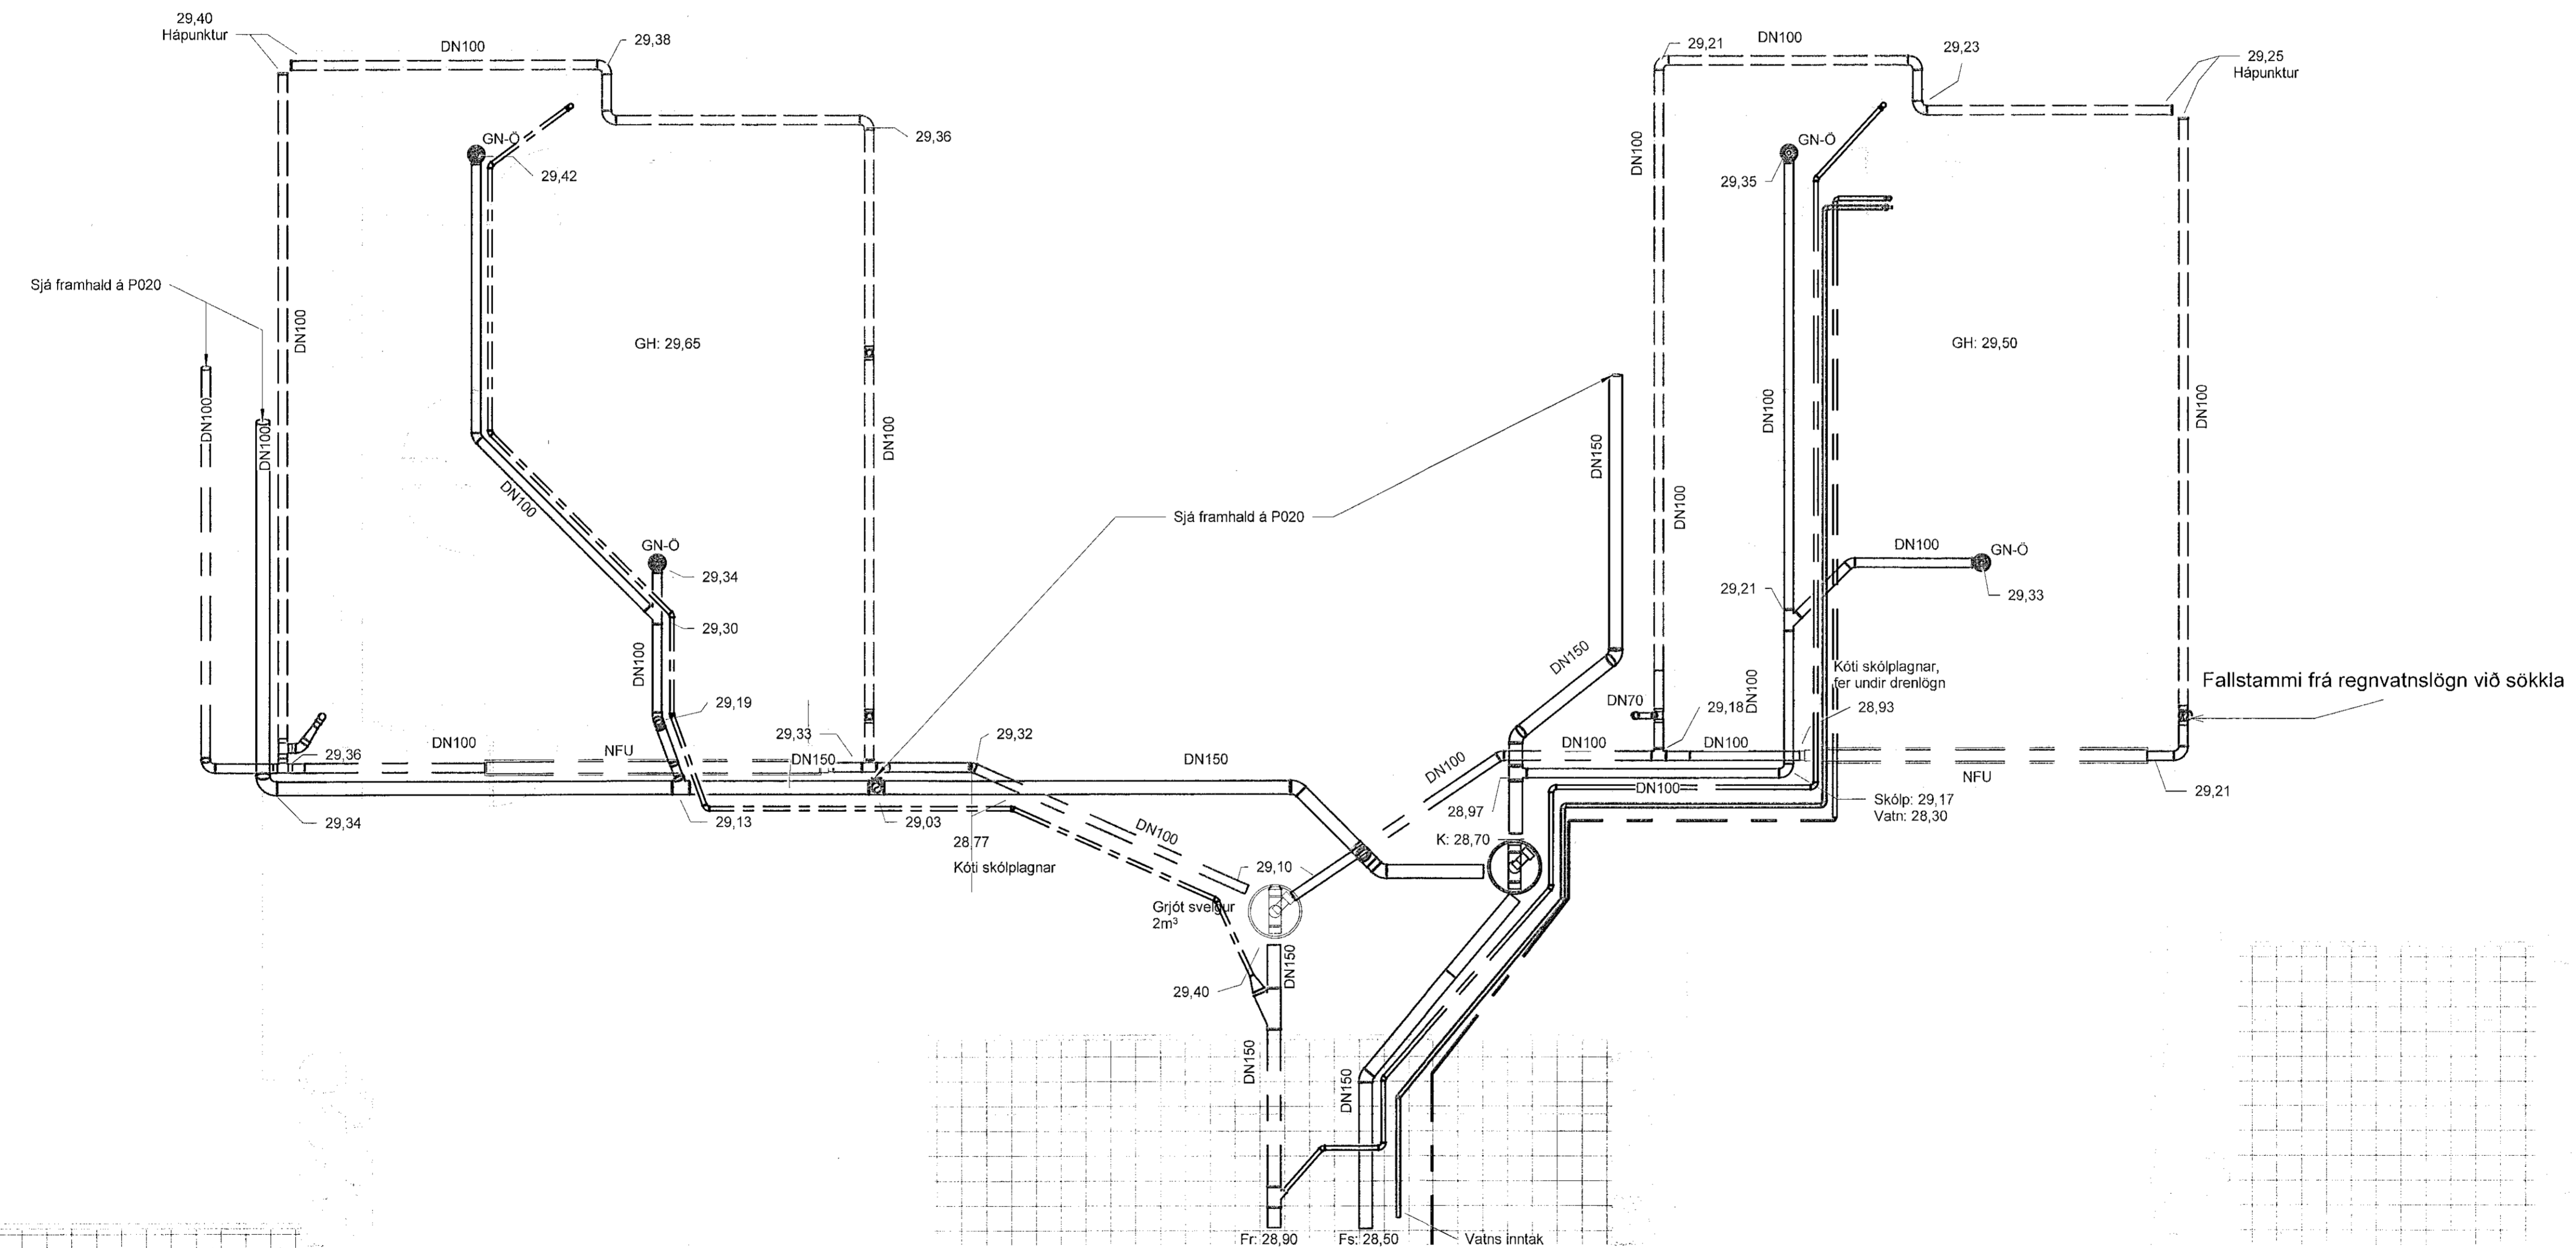

1:50

A	Verkefning	PVG	02.05.2022
Úlg.	Breyting	Hönnuður	Dags.

Verkefning
Dalshraun 1
220 Hafnarfjörður
Strendingur ehf.
verkefnaþjónusta
Sími: 575-5640
www.strendingur.is
strendingur@strendingur.is

Í samræmi við aðalupplýtt frá: Strendingur ehf.
Dagsetning og útgáfa aðalupplýttar: 01.06.2021 Útgáfa G
Hönnuður: Pétur Vilberg Guðnason kt.051163-2739
Hönnunarskili: *Pétur Vilberg Guðnason*
Hönnunarskili: *202307-4729*

Tinnuskarð 24
Hafnarfirði
Frænnisli - Grunnmynd sökkla undir kjallara

Teiknað / Hannað:	Dags:
KHÁ/PVG	02. maí 2022
Kvarði:	Nr. teikningar:
1 : 50	A P010
Breyting:	Stærð:
	A1