



Móttekið
 15. maí 2023
 Íh. byggingarfulltrúans í Hafnarfrétt
 Róbert A. Róbertsson

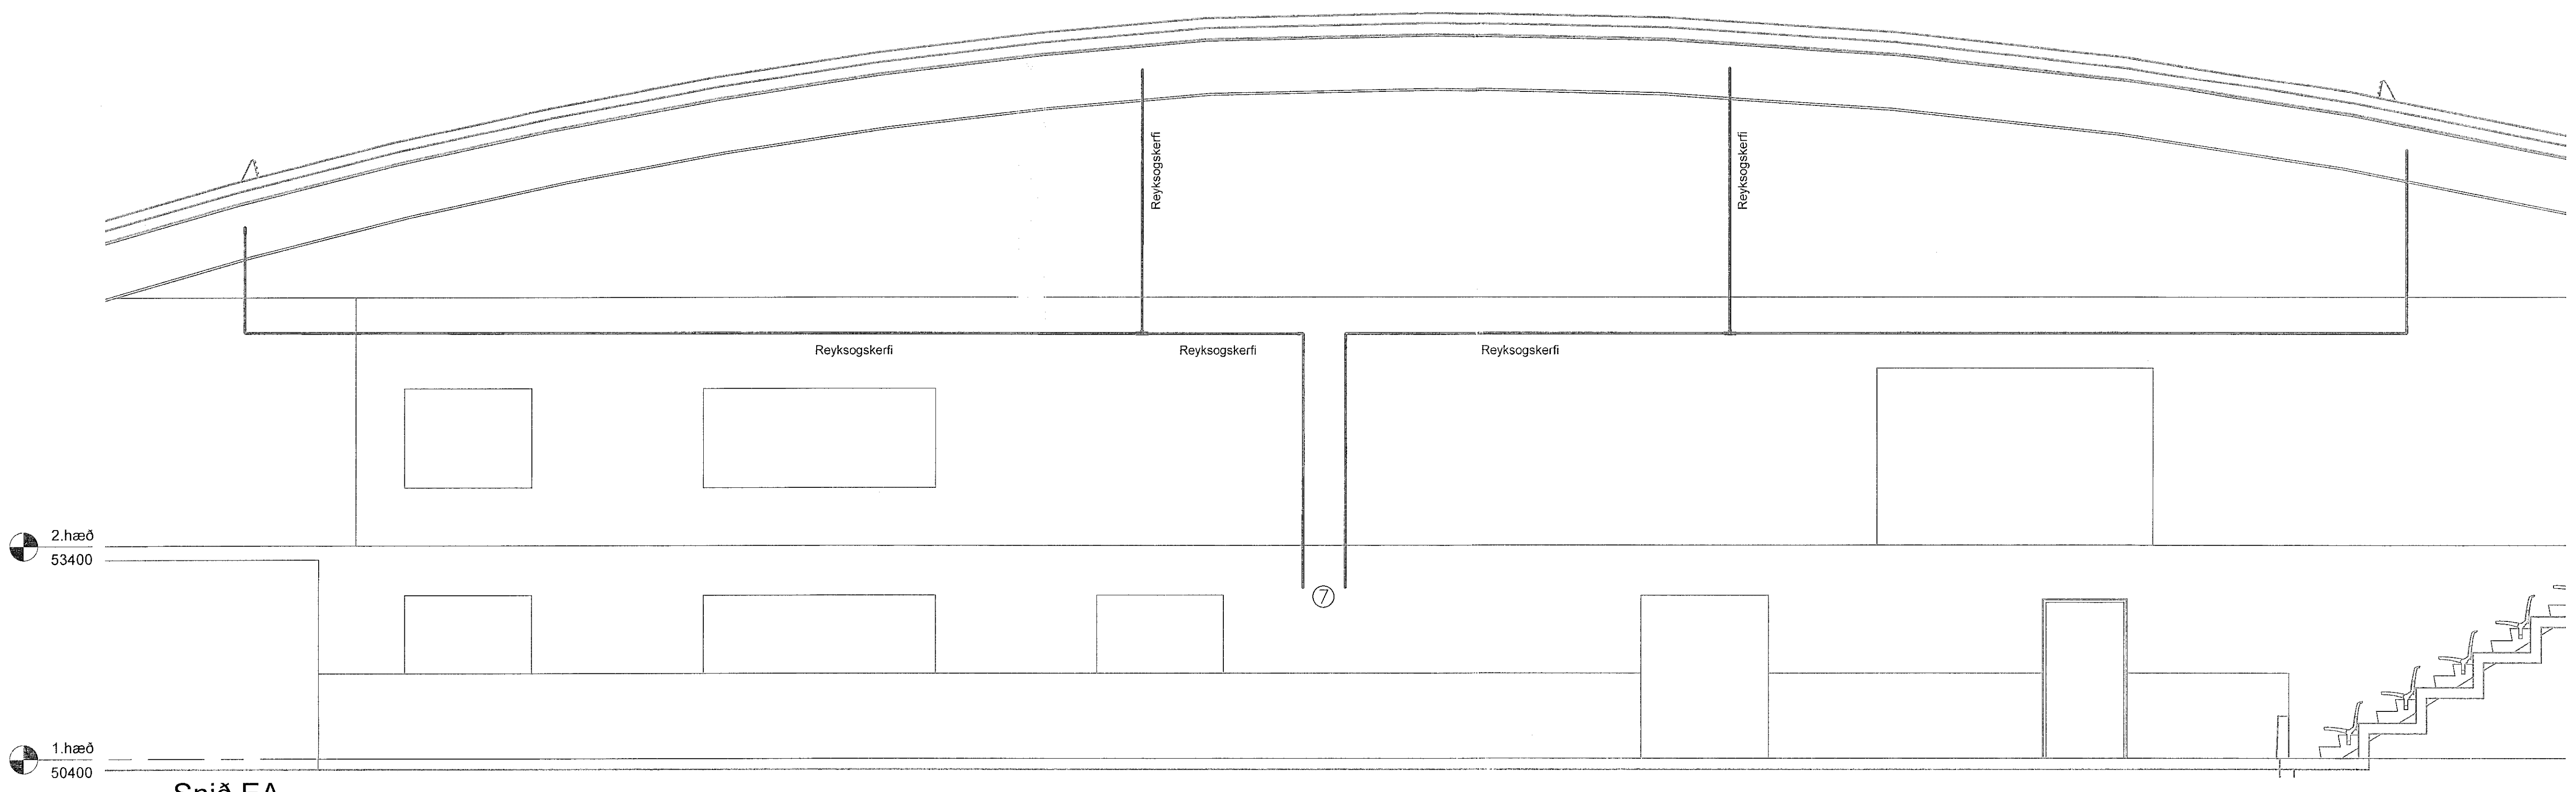

EA Snið EA
 01_3_34_03 1 : 50

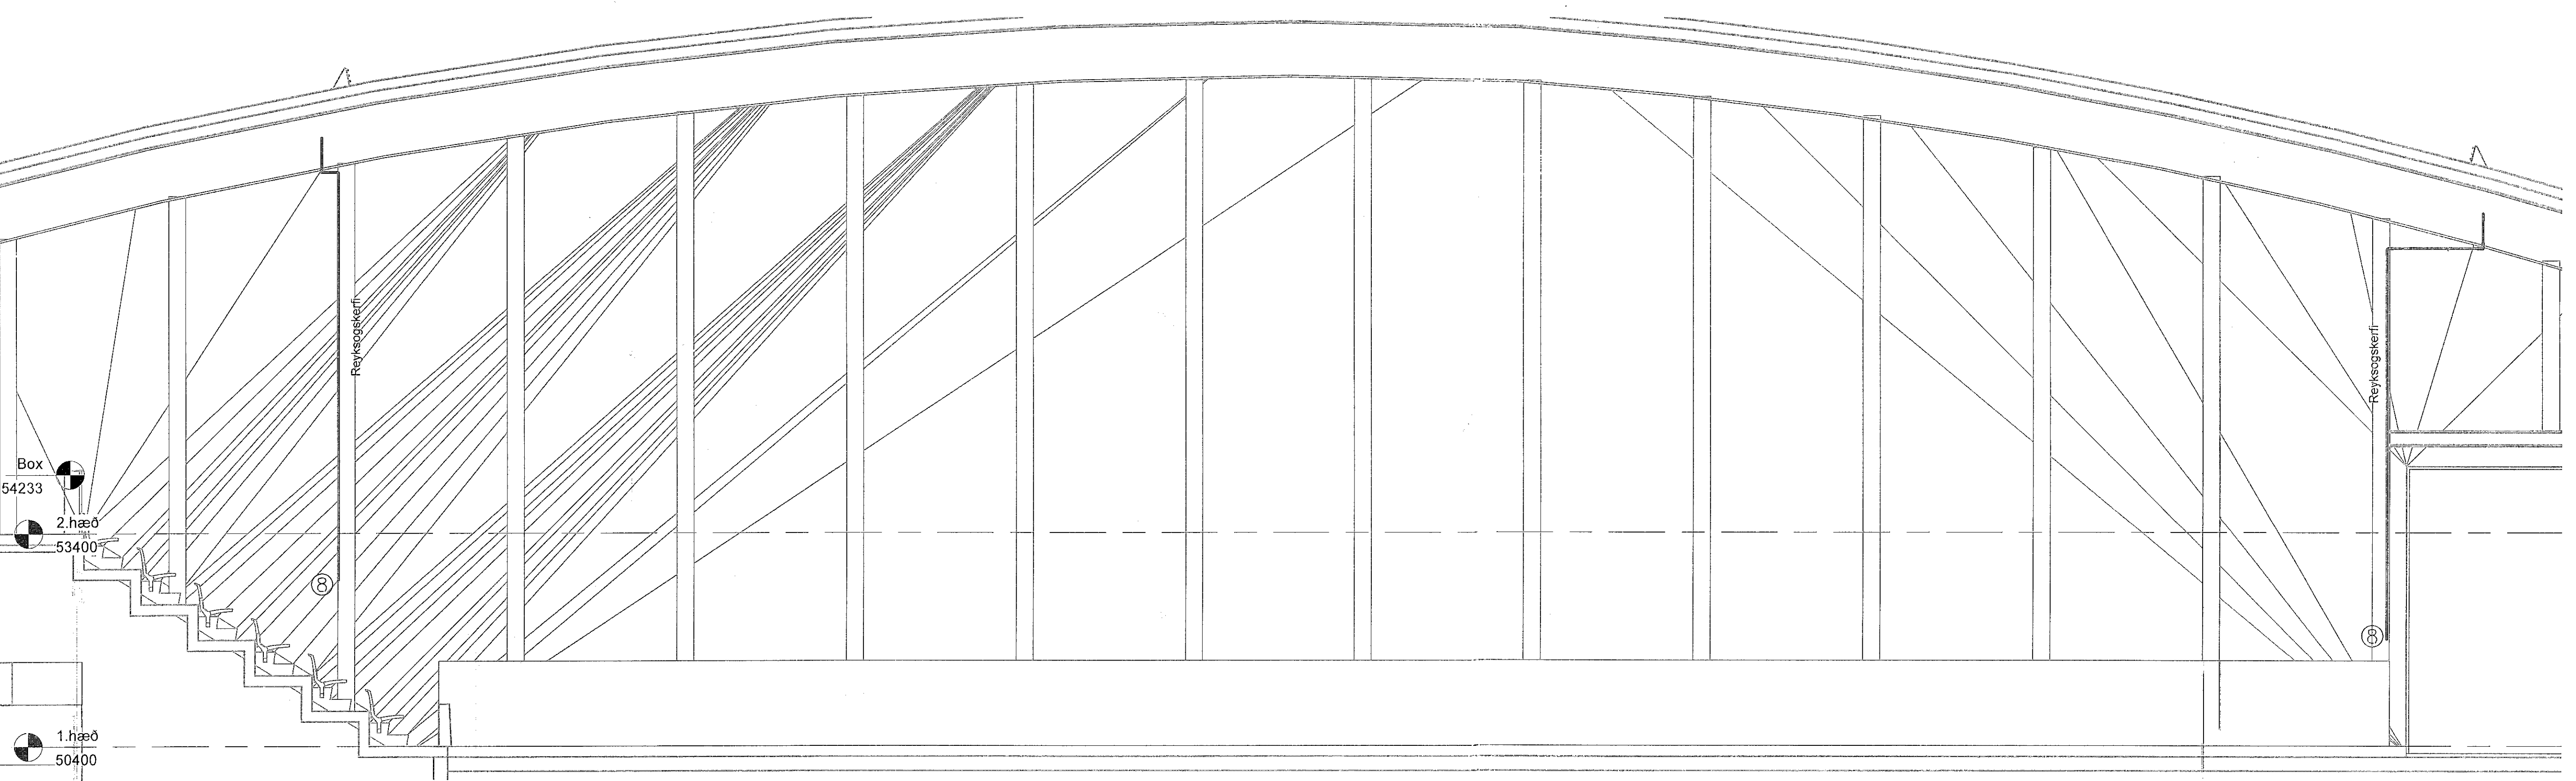

EB Snið EB
 01_3_34_05 1 : 50

Dagsetning			
ÚTG.	DAGS.	ÚTGAFURERILL	HANNAÐ VFRIF.
A	21.03.2023		PBe DES
			HANNAÐ VFRIF.

TKM hönnun ehf
 tkm@tkm.is // www.tkm.is

Reiðhöll Sörla
 Sörlaskeið 13a
 221 Hafnarfjörður

Raflagnir
 Sniðmyndir
 Brunaviðvörðunarkerfi

VERKNUMER	TEKNIKANUMER	BLADSTÆRD	HANNAÐ:	PBe
2104-01	xx_3_05_03	A1	TEKNAÐ:	PBe
			YFRIFARÐ:	DES
Dagsetning aðaluppráttar:			MELKVARÐI:	1 : 50
Hönnuður: Davíð E Sólvason 4710356-3339			DAGS:	21.03.2023
Hönnuðstjóri: Þórunn Steingrimsdóttir 071061-3459			ÚTGÁFA:	A