



Inntaksrör rafveitu og fjarskipta skulu lögð frá gryfju undir aðaltöflu og ná út fyrir byggingarreit $\varnothing 110\text{mm}$ fyrir rafveitu $2\varnothing 50\text{mm}$ fyrir fjarskipti $4\varnothing 50\text{mm}$ aukarör í lóð $2\varnothing 25\text{mm}$ aukarör að olíuskilju

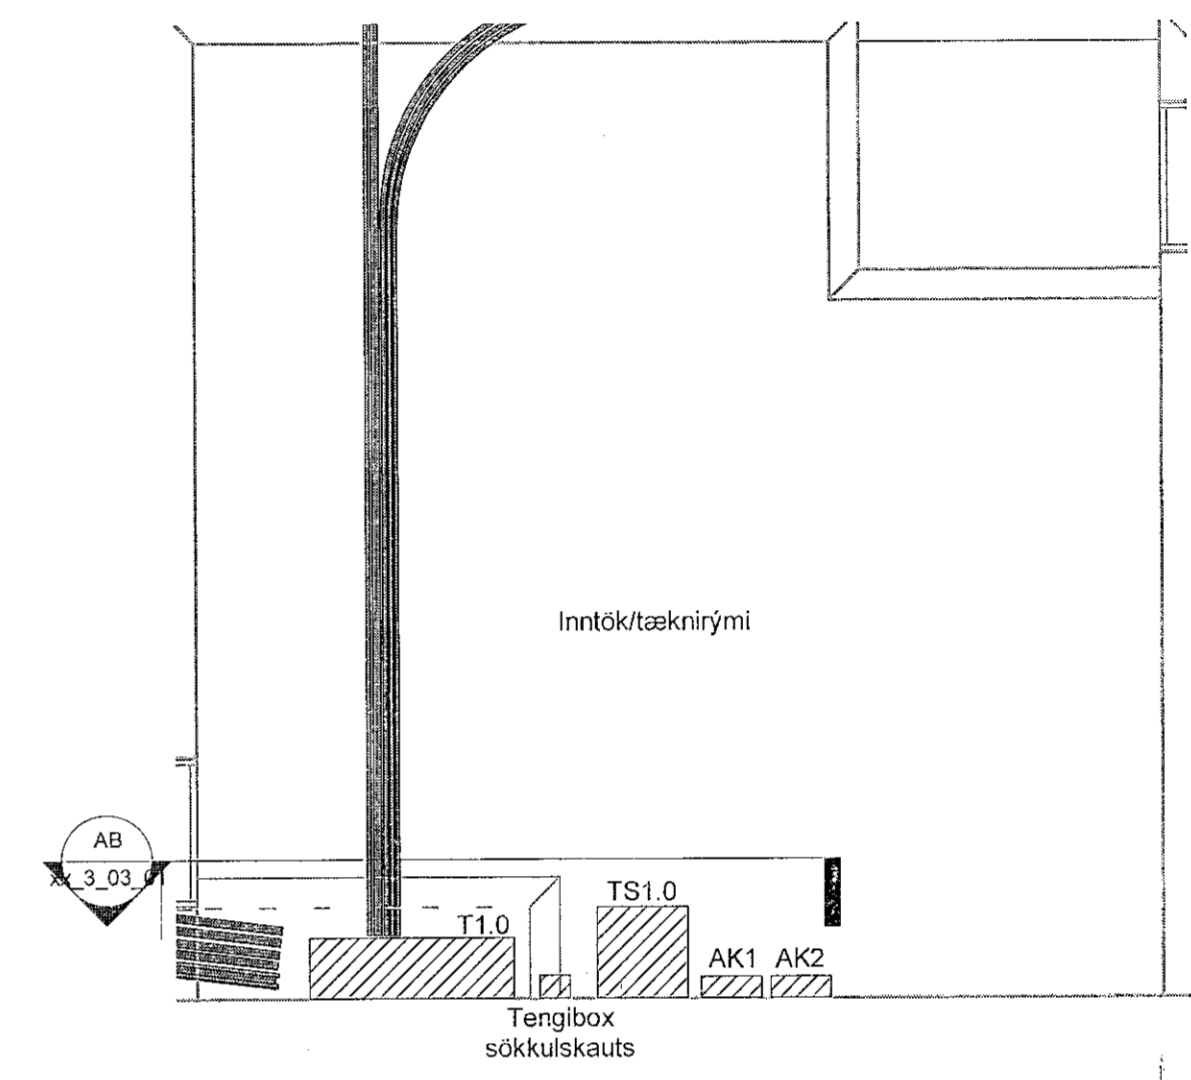

AA xx_3_03 - Deili AA
xx_3_03_01 1:50

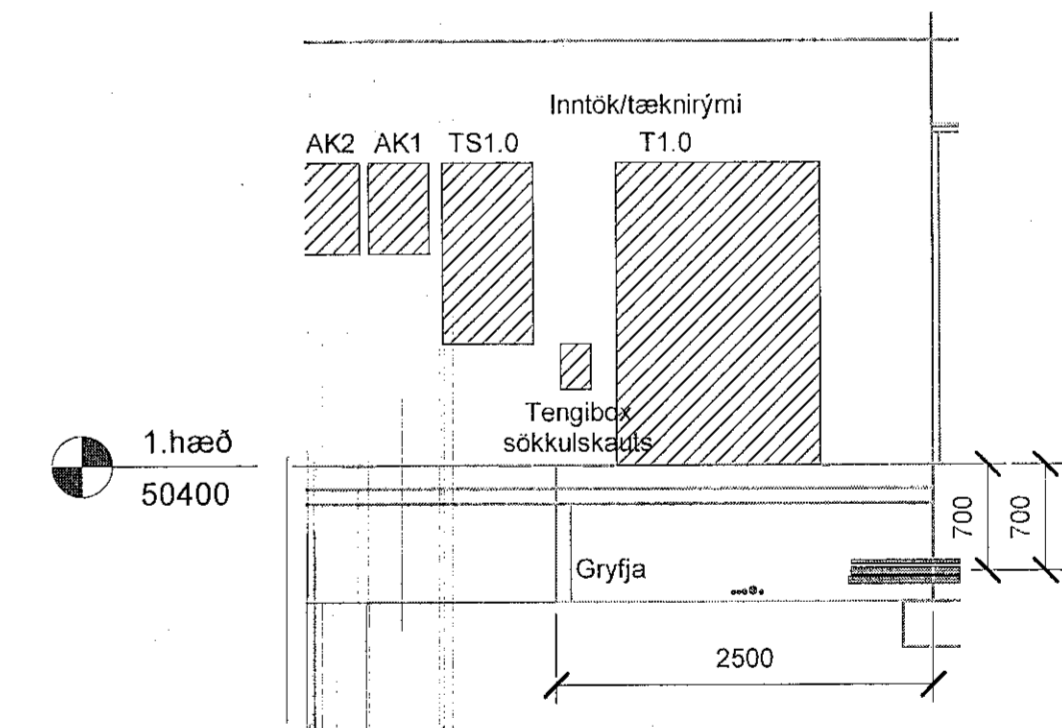

AB Snið AB
xx_3_03_01 1:50

UTGÁFA	DAGS	UTGÁFUFRILL	HANNAÐ	YFIRF.
A	21.03.2023		PBe	DES

xx_3_03
1:500

TKM hönnun ehf
tkm@tkm.is // www.tkm.is

Reiðhöll Sörla
Sörlaskeið 13a
221 Hafnarfjörður

Raflagnir
Afstöðumynd
Grunnmynd og snið

VERKNUMER	TEKNINGANUMER	BLAÐSTÖÐ	HANNAÐ	PBe
2104-01	xx_3_03_01	A1	TEKNAÐ:	PBe
			YFIRFARÐ:	DES
Dagsetning skýpáskrá:			MELIÐVABRÍÐ	
Höfundur: Davíð E. Solvason 900356-3339			Sýndur á teikningu	
Hönnunarskipari: Róbert A. Róbertsson kt. 071061-3459			DAGS: 21.03.2023	
			ÚTGÁFA: A	