


Móttakið
15. maí 2023
fr. byggingarfulltrúans í Hafnarfirði
Róbert A. Róbertsson

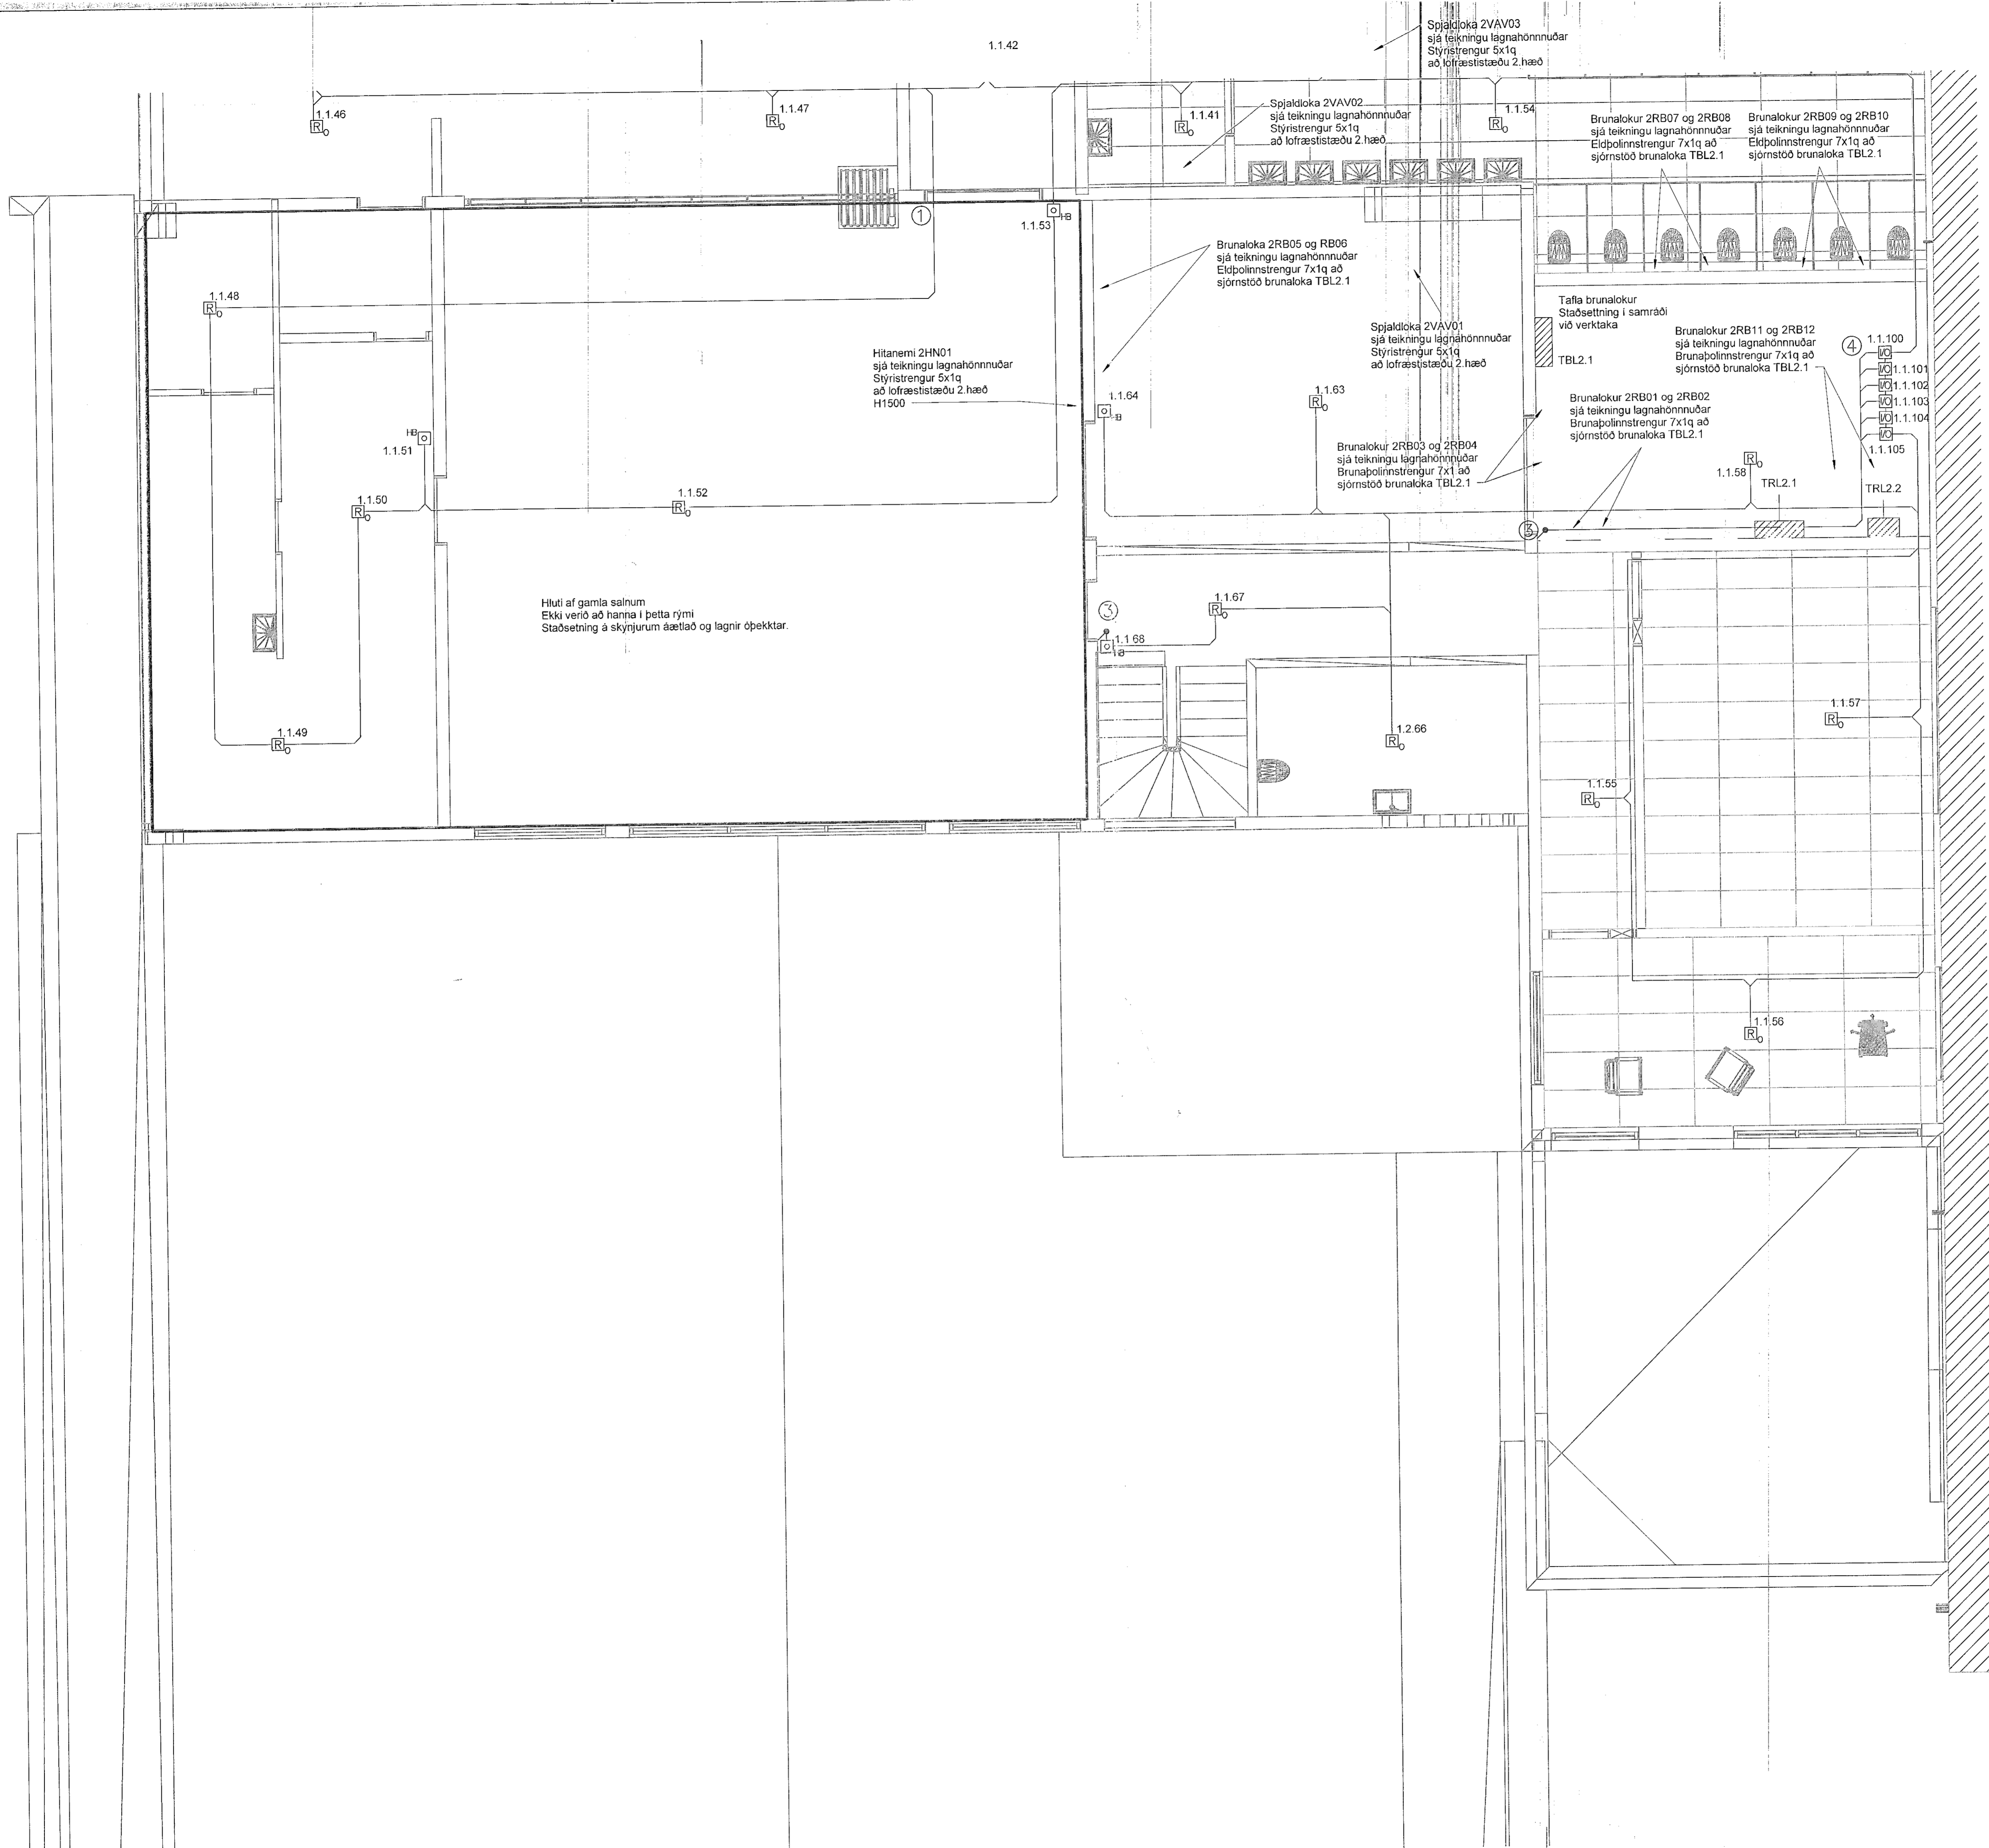

Hluti af gamla salnum
Ekki verið að hanna í þetta rými
Staðsetning á skýnjurum áætlað og lagdir óþekktar.

UTG.	DAGS.	ÚTGAUFERILL	ÞE	DES.
A	21.03.2023		PBe	DES.
			HANNAD	YFRF.

TKM hönnun ehf
tkm@tkm.is // www.tkm.is

Reiðhöll Sörla
Sörlaskeið 13a
221 Hafnarfjörður

Raflagnir
Brunaviðvörðunarkerfi
Grunnmynd 2. Hæð - Hluti 2

VERKNUMER	TEIKNINGANUMER	BLASTAFERD	HANNAD	PBe
2104-01	02_3_34_02	A1	TEIKNAD	PBe
			YFRFARID	DES
Dagsetning aðaluppdráttar:			MÆLIKVAFID	1 : 50
Hönnuður: Davíð E. Sólvasson (PRÁK) 3339			DAGS.	21.03.2023
Hönnunarsími: Símiur Steingrímsson kt:071091-3459			ÚTGAFA	A