


Móttekið
15. maí 2023
Íh. byggingarfulltrúnaði Hafnarfjarðar
Róbert A. Róbertsson

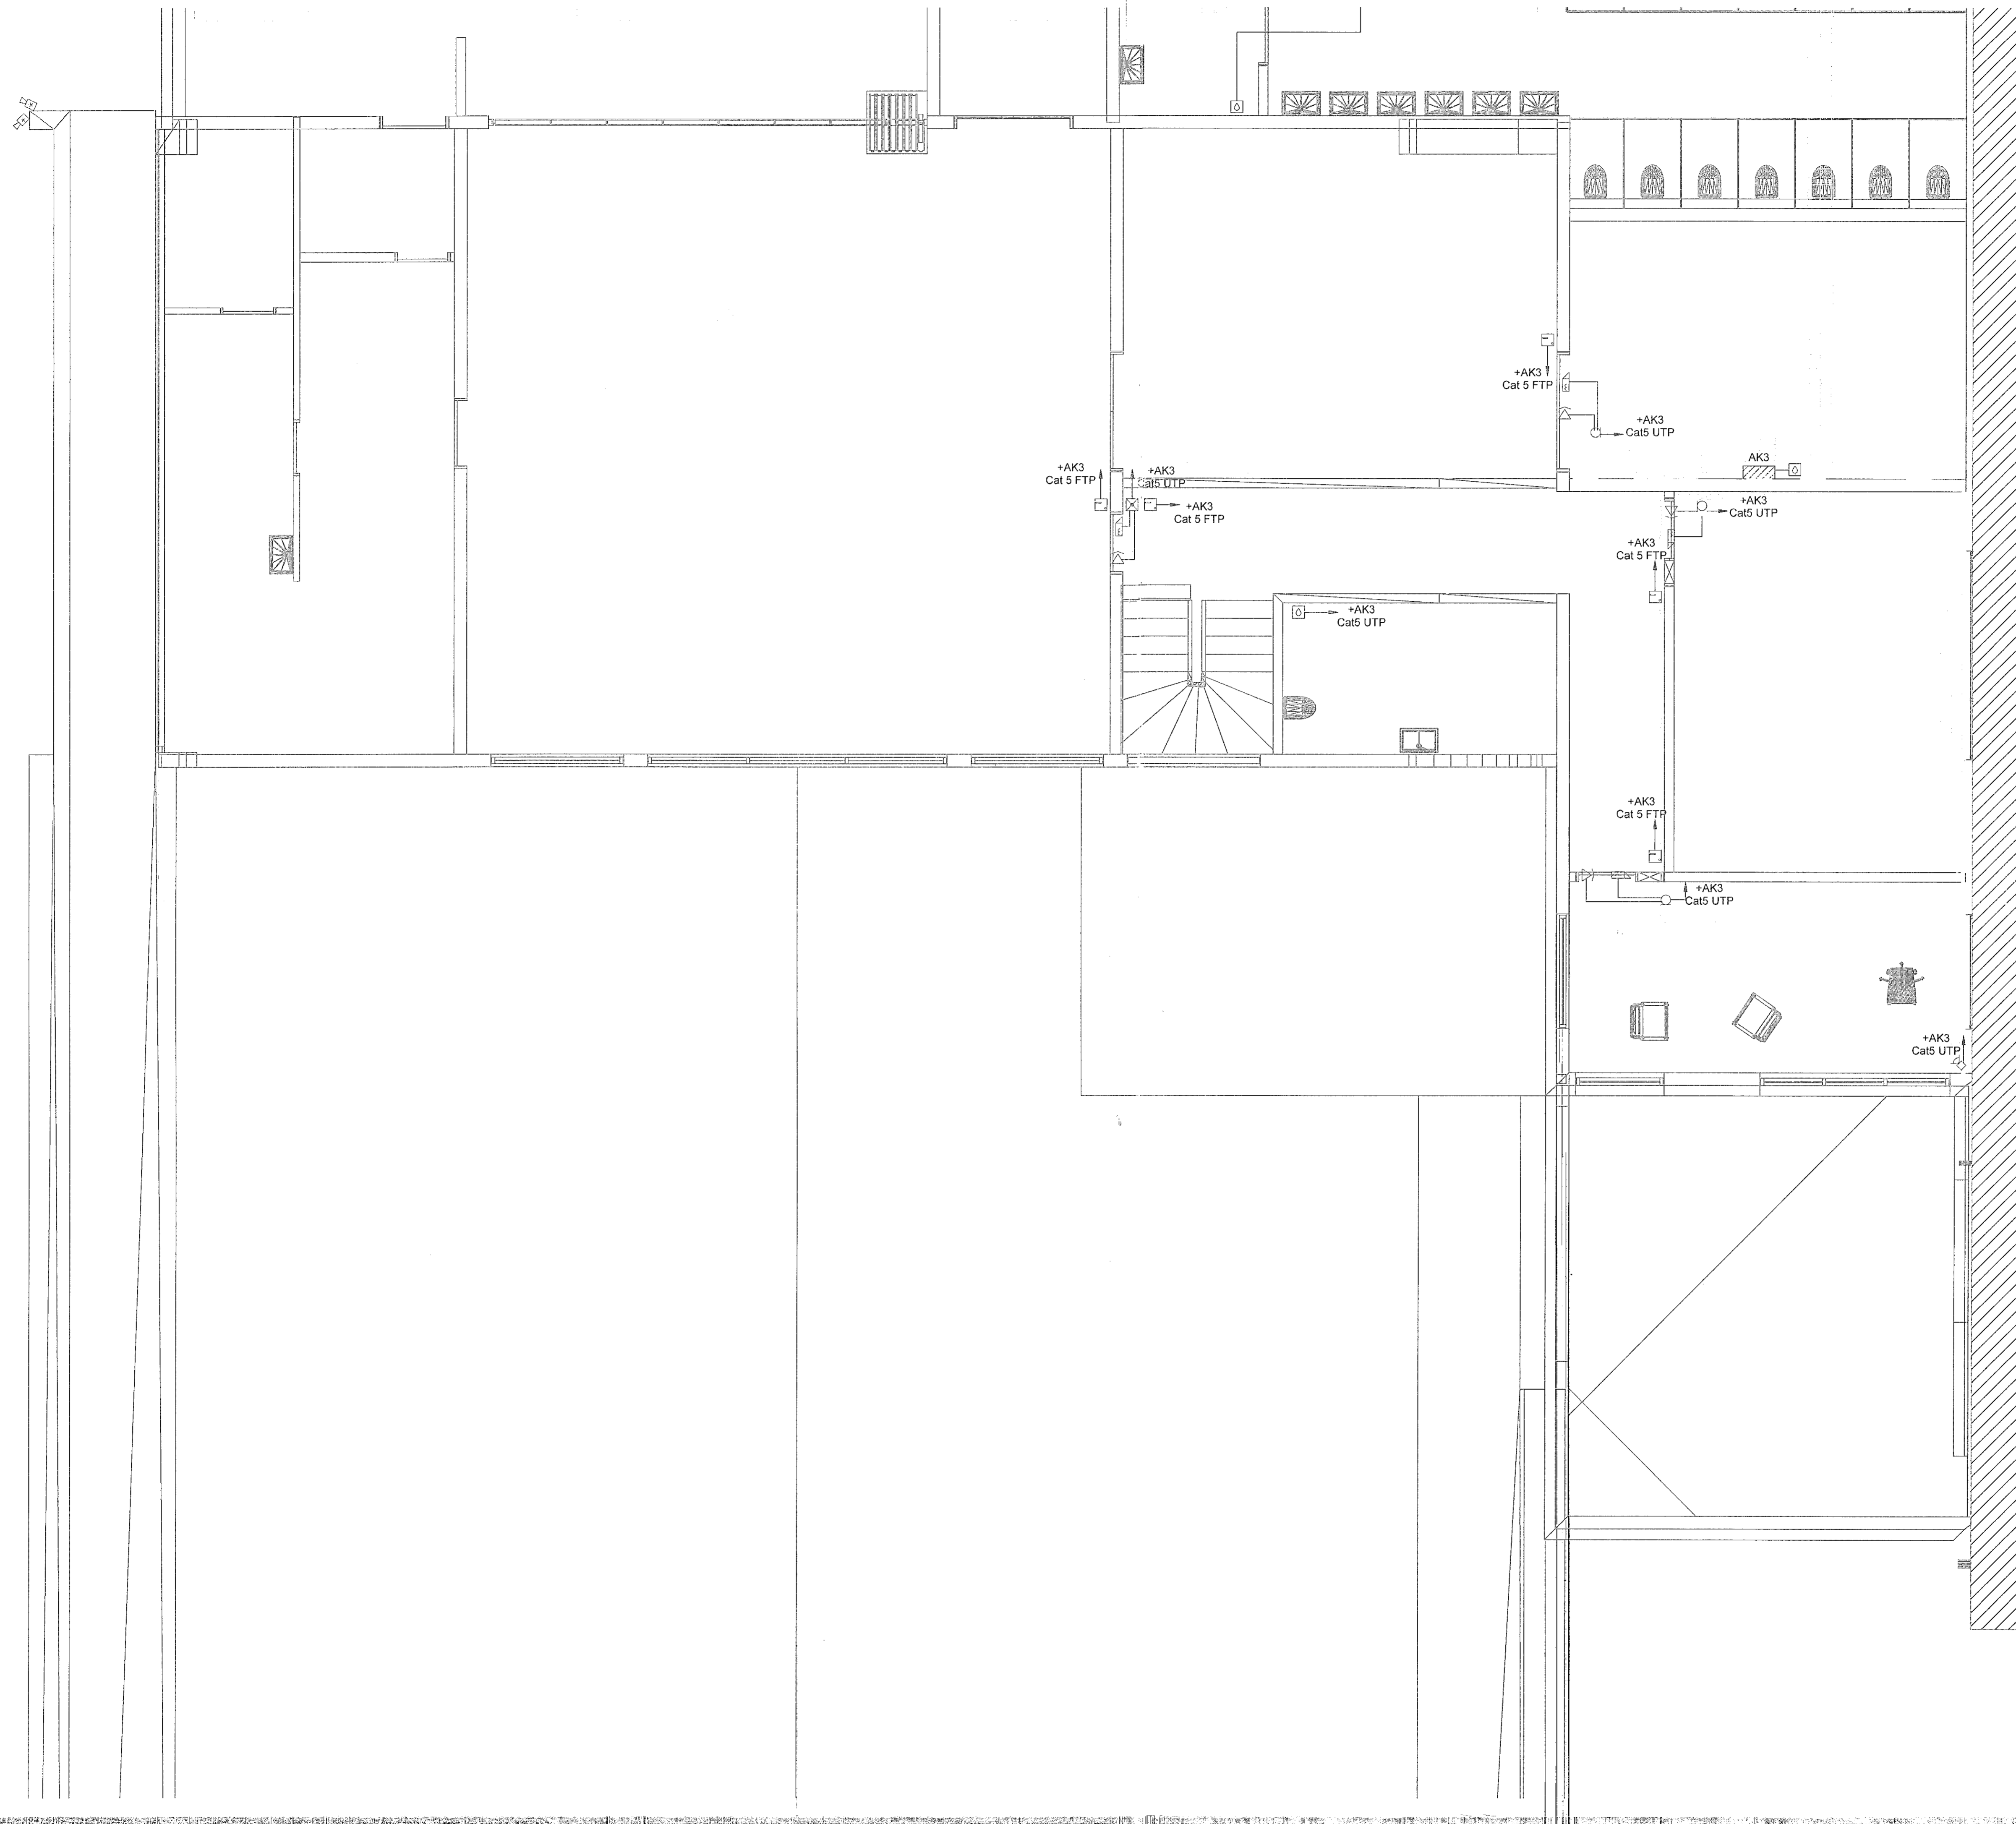

UTG	DAGS	UTGAFUFERILL	HANNAÐ	YFIRF.
A	21.03.2023		PBe	DES

TKM hönnun ehf
tkm@tkm.is // www.tkm.is

Reiðhöll Sörla
Sörlaskeið 13a
221 Hafnarfjörður

Raflagnir
Aðgangs- og öryggiskerfi
Grunnmynd 2. hæð - Hluti 2

VERKNUMER	TEKNIANGANUMER	BLAÐSTÆRÐ	HANNAÐ:	PBe
2104-01	02_3_32_02	A1	TEKNAÐ:	PBe
			YFIRFARID:	DES

Dagsetning aðaluppdráttar	MÆLIKVARÐI
Hönnuður: Davíð E. Sólvasson 89663339	1: 50
Hönnunarsjálfur: Þóður Steingrímsson kt.071081-3459	DAGS: 21.03.2023
	UTGÁFA: A