Móttekið
15. maí 2023
fh. byggingarfulltrúans í Hafnarfirði
Róbert A. Róbertsson

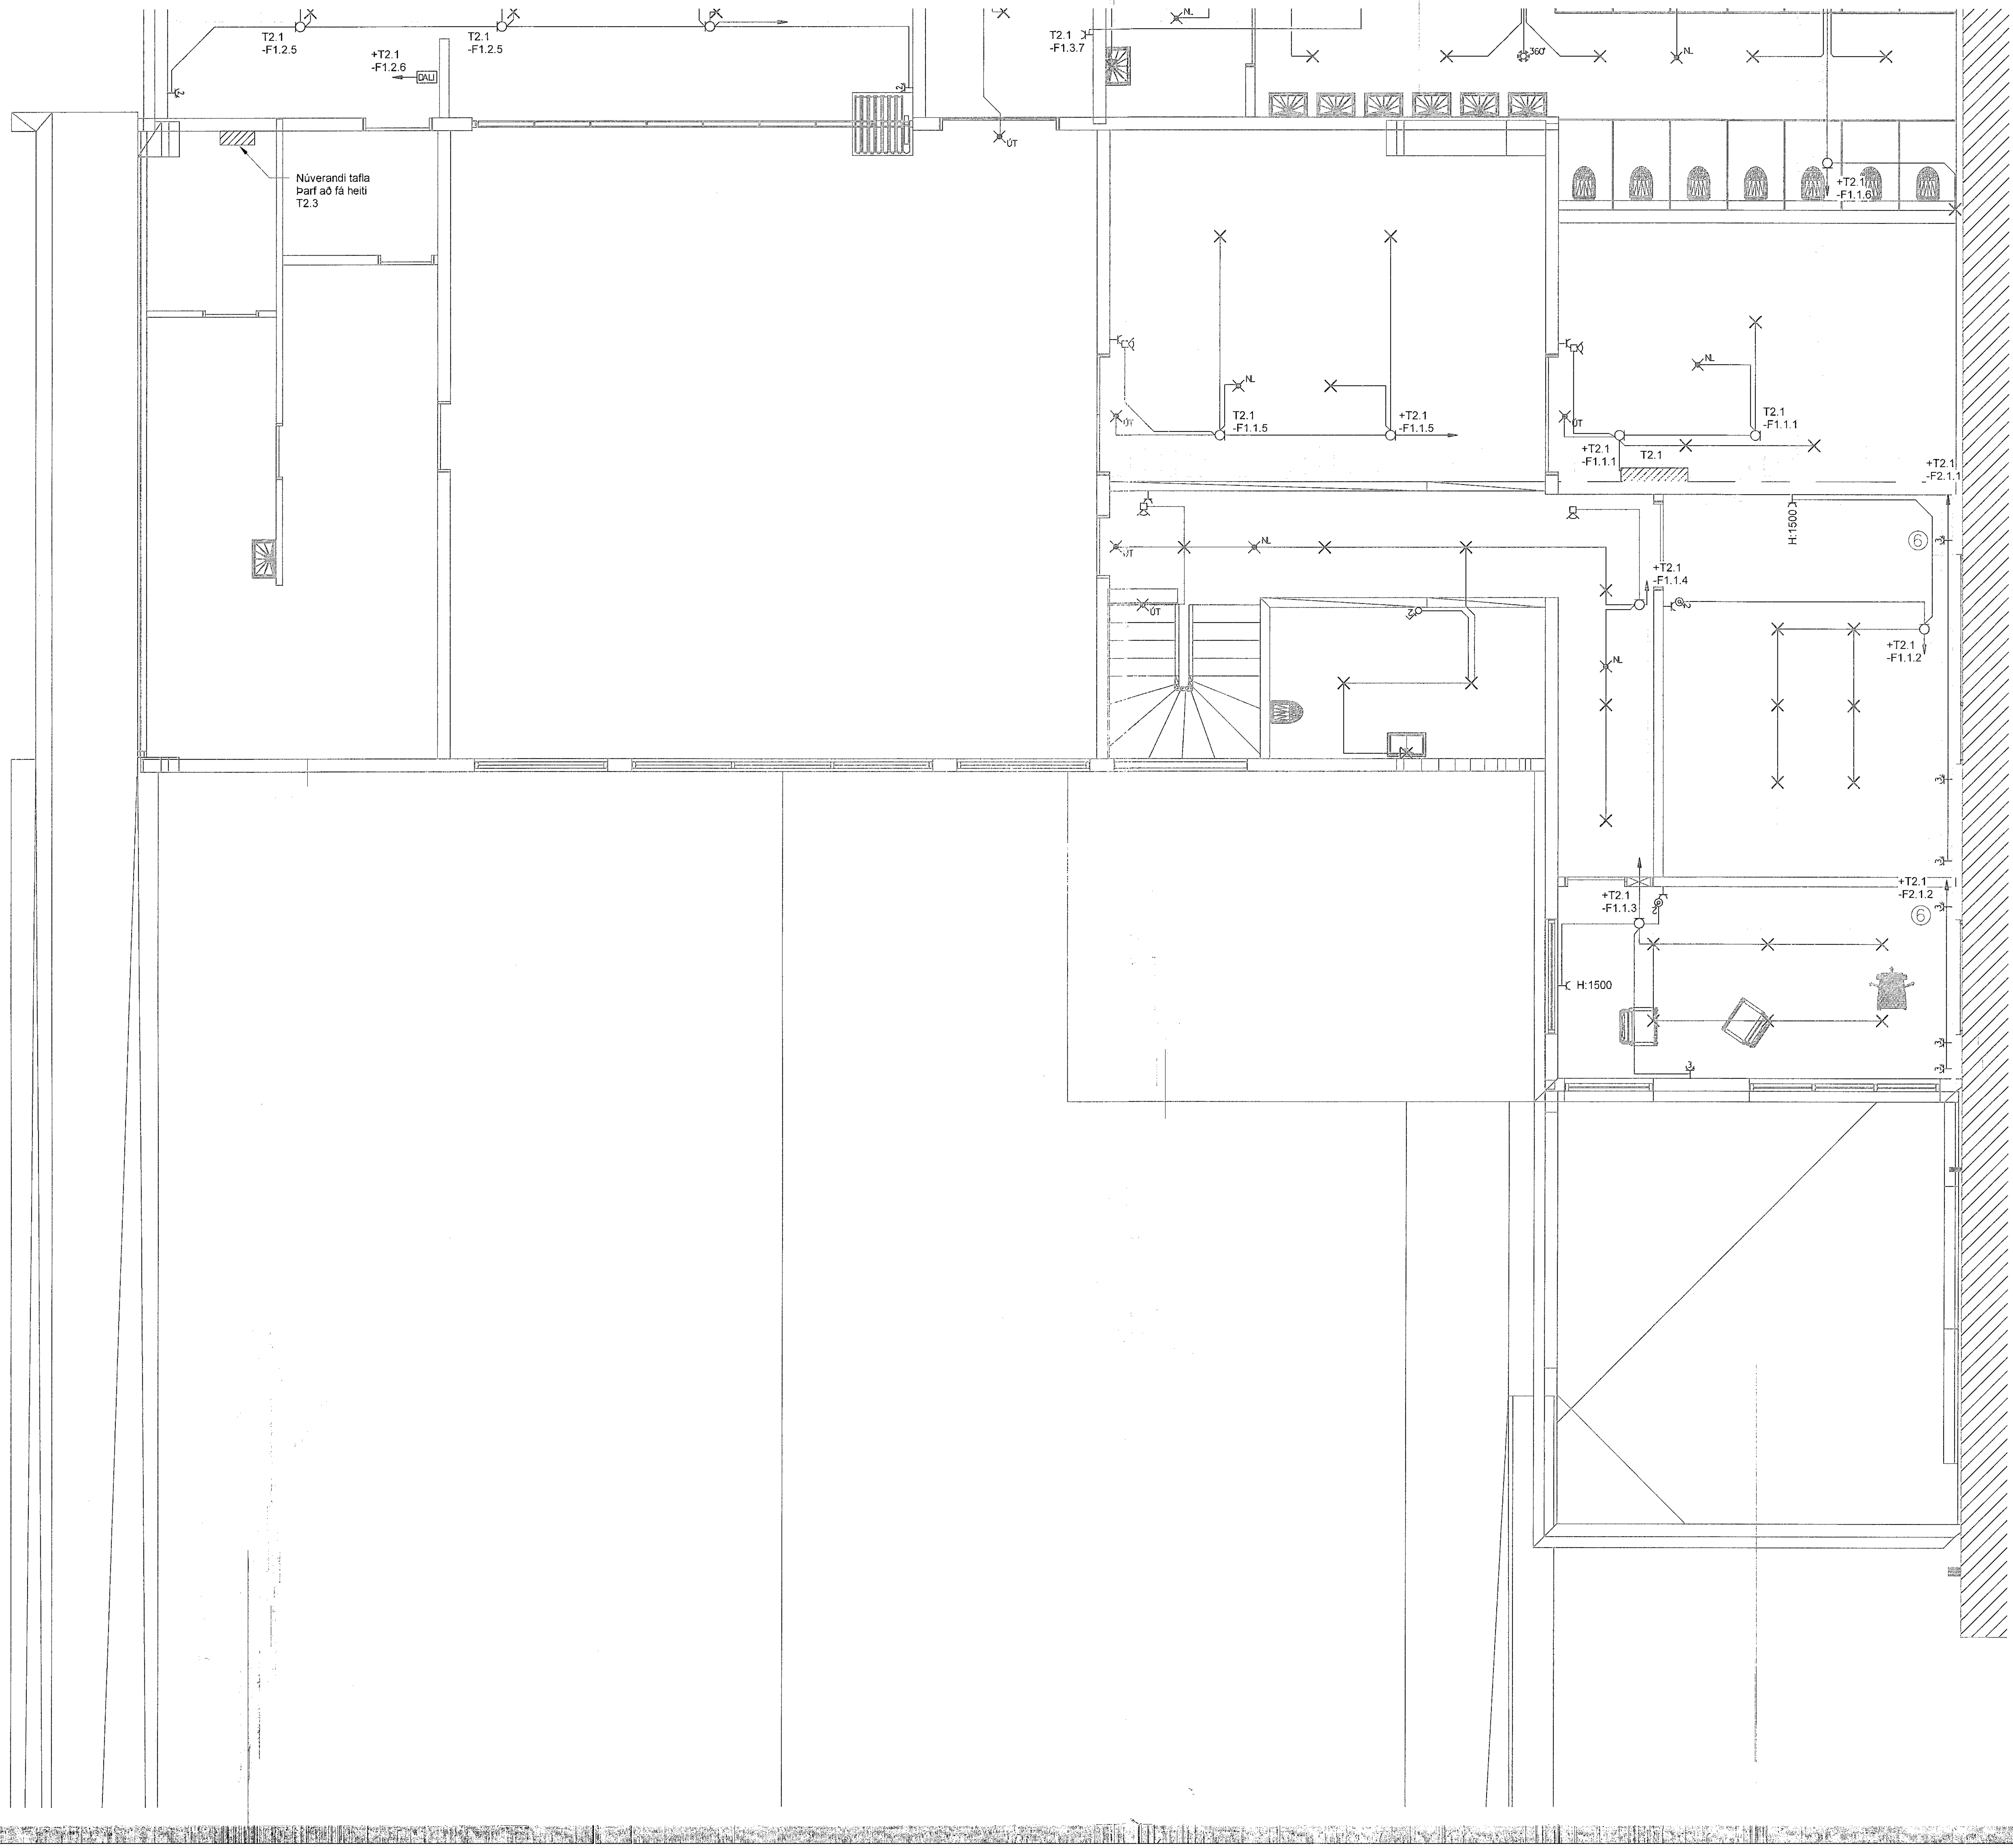

A	21.03.2023		PBe	DES
ÚTG	DAGS.	ÚTGÁFUFERILL	HANNAÐ	YFIRF.

TKM hönnun ehf

tkm@tkm.is // www.tkm.is

Reiðhöll Sörla

Sörlaskeið 13a
221 Hafnarfjörður

Raflagnir
Almennar raflagnir, ljós og tenglar
Grunnmynd 2. Hæð - Hluti 2

VERKNÚMER	TEIKNINGANÚMER	BLAÐSTÆRÐ		
2104-01	02_3_16_02	A1	HANNAÐ:	PBe
			TEIKNAÐ:	PBe
			YFIRFARIÐ:	DES
Dagsetning aðaluppdrátta:			MÆLIKVARÐI	1 : 50
Hönnuður: Davíð E Sölvason kt:100356-3339			DAGS.	21.03.2023
Hönnunarstjóri: Þórður Steingrímsson kt:071061-3459			ÚTGÁFA	A