Móttekið
15. maí 2023
fh. byggingarfulltrúans í Hafnarfirði
Róbert A. Róbertsson

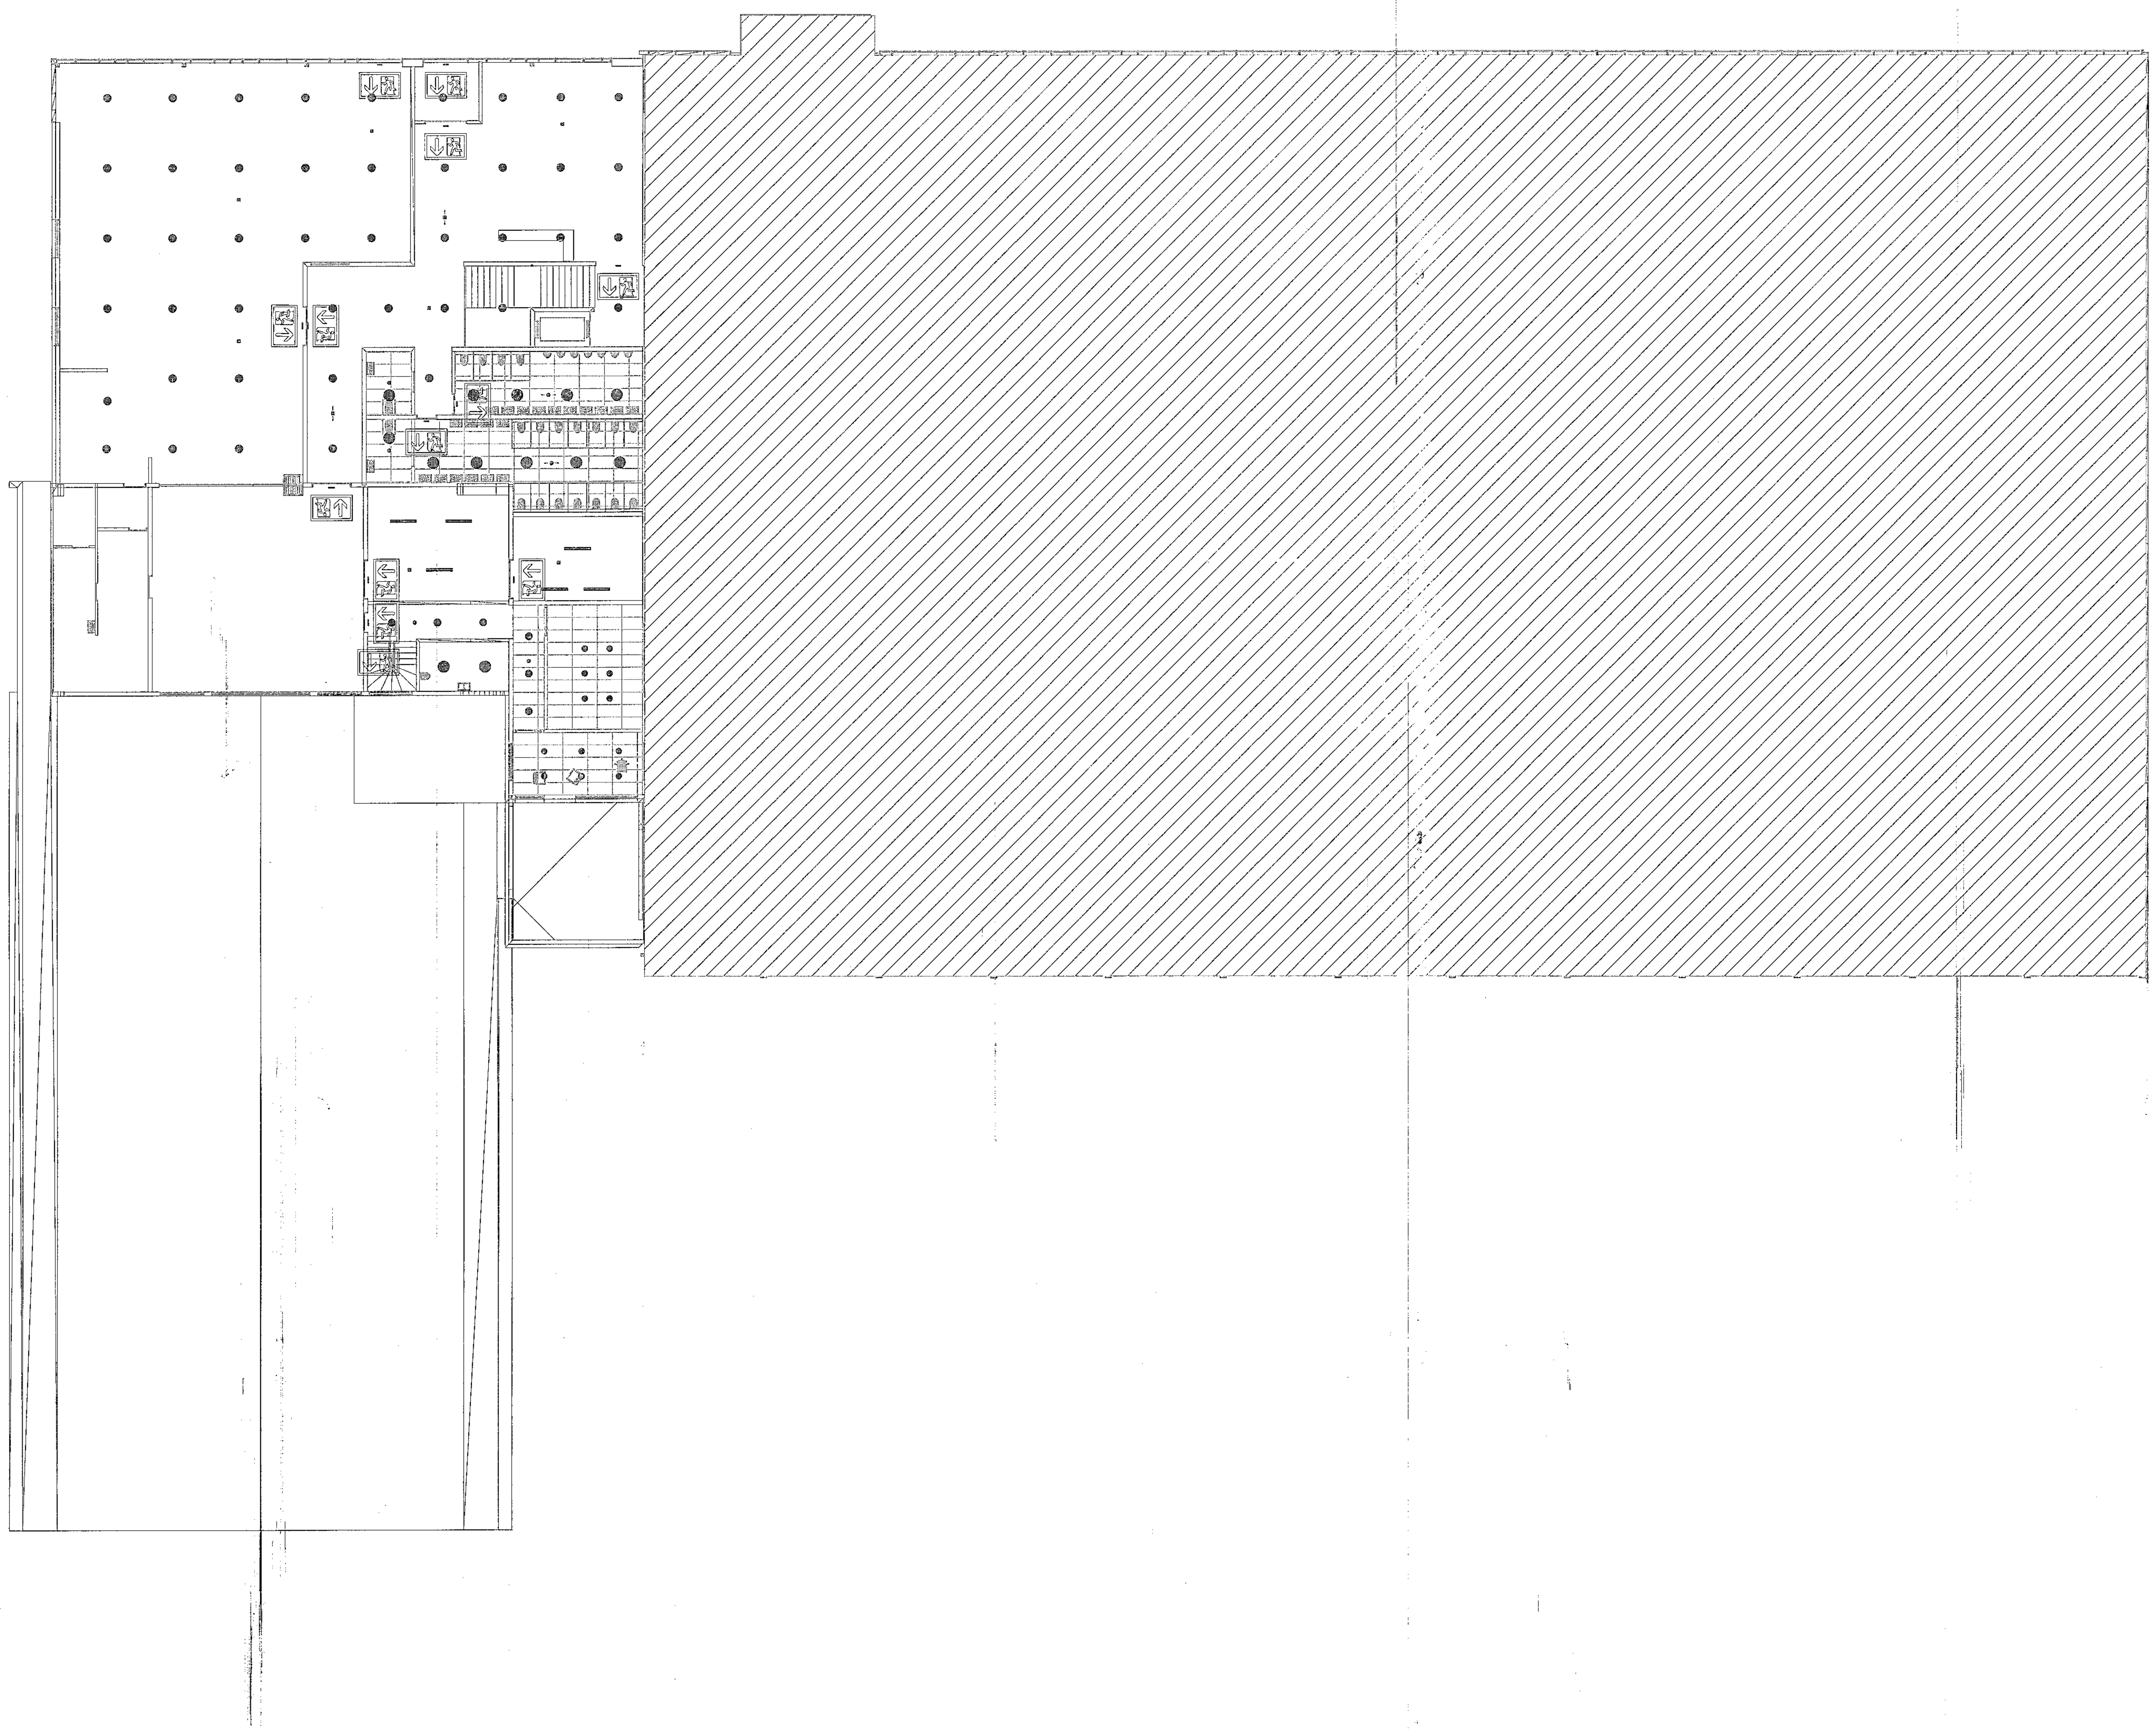

Öll afnot og afritun teikninga er háð samþykki TKM ehf. Exo skal raða upp af raflagnateikningum

ÚTG	DAGS.	ÚTGÁFUFERILL	HANNAÐ	YFIRF.
A	21.03.2023		PBe	DES

TKM hönnun ehf

tkm@tkm.is // www.tkm.is

Reiðhöll Sörla

Sörlaskeið 13a
221 Hafnarfjörður

Raflagnir
Lampaplan
Yfirlitsmynd 2. Hæð

VERKNÚMER	TEIKNINGANÚMER	BLAÐSTÆRÐ
2104-01	02_3_15_00	A1

HANNAÐ: PBe
TEIKNAÐ: PBe
YFIRFARIÐ: DES
MÆLIKVARÐI: 1 : 200
DAGS. 21.03.2023
ÚTGÁFA: A

Dagsetning aðaluppdrátta:

Hönnuður: Davíð E Sölvason kt:100356-3339

Hönnunarstjóri: Þórður Steingrímsson kt:071061-3459