


Móttekið
15. maí 2023
fr. byggingarfulltrúans í Hafnarfirði
Róbert A. Róbertsson

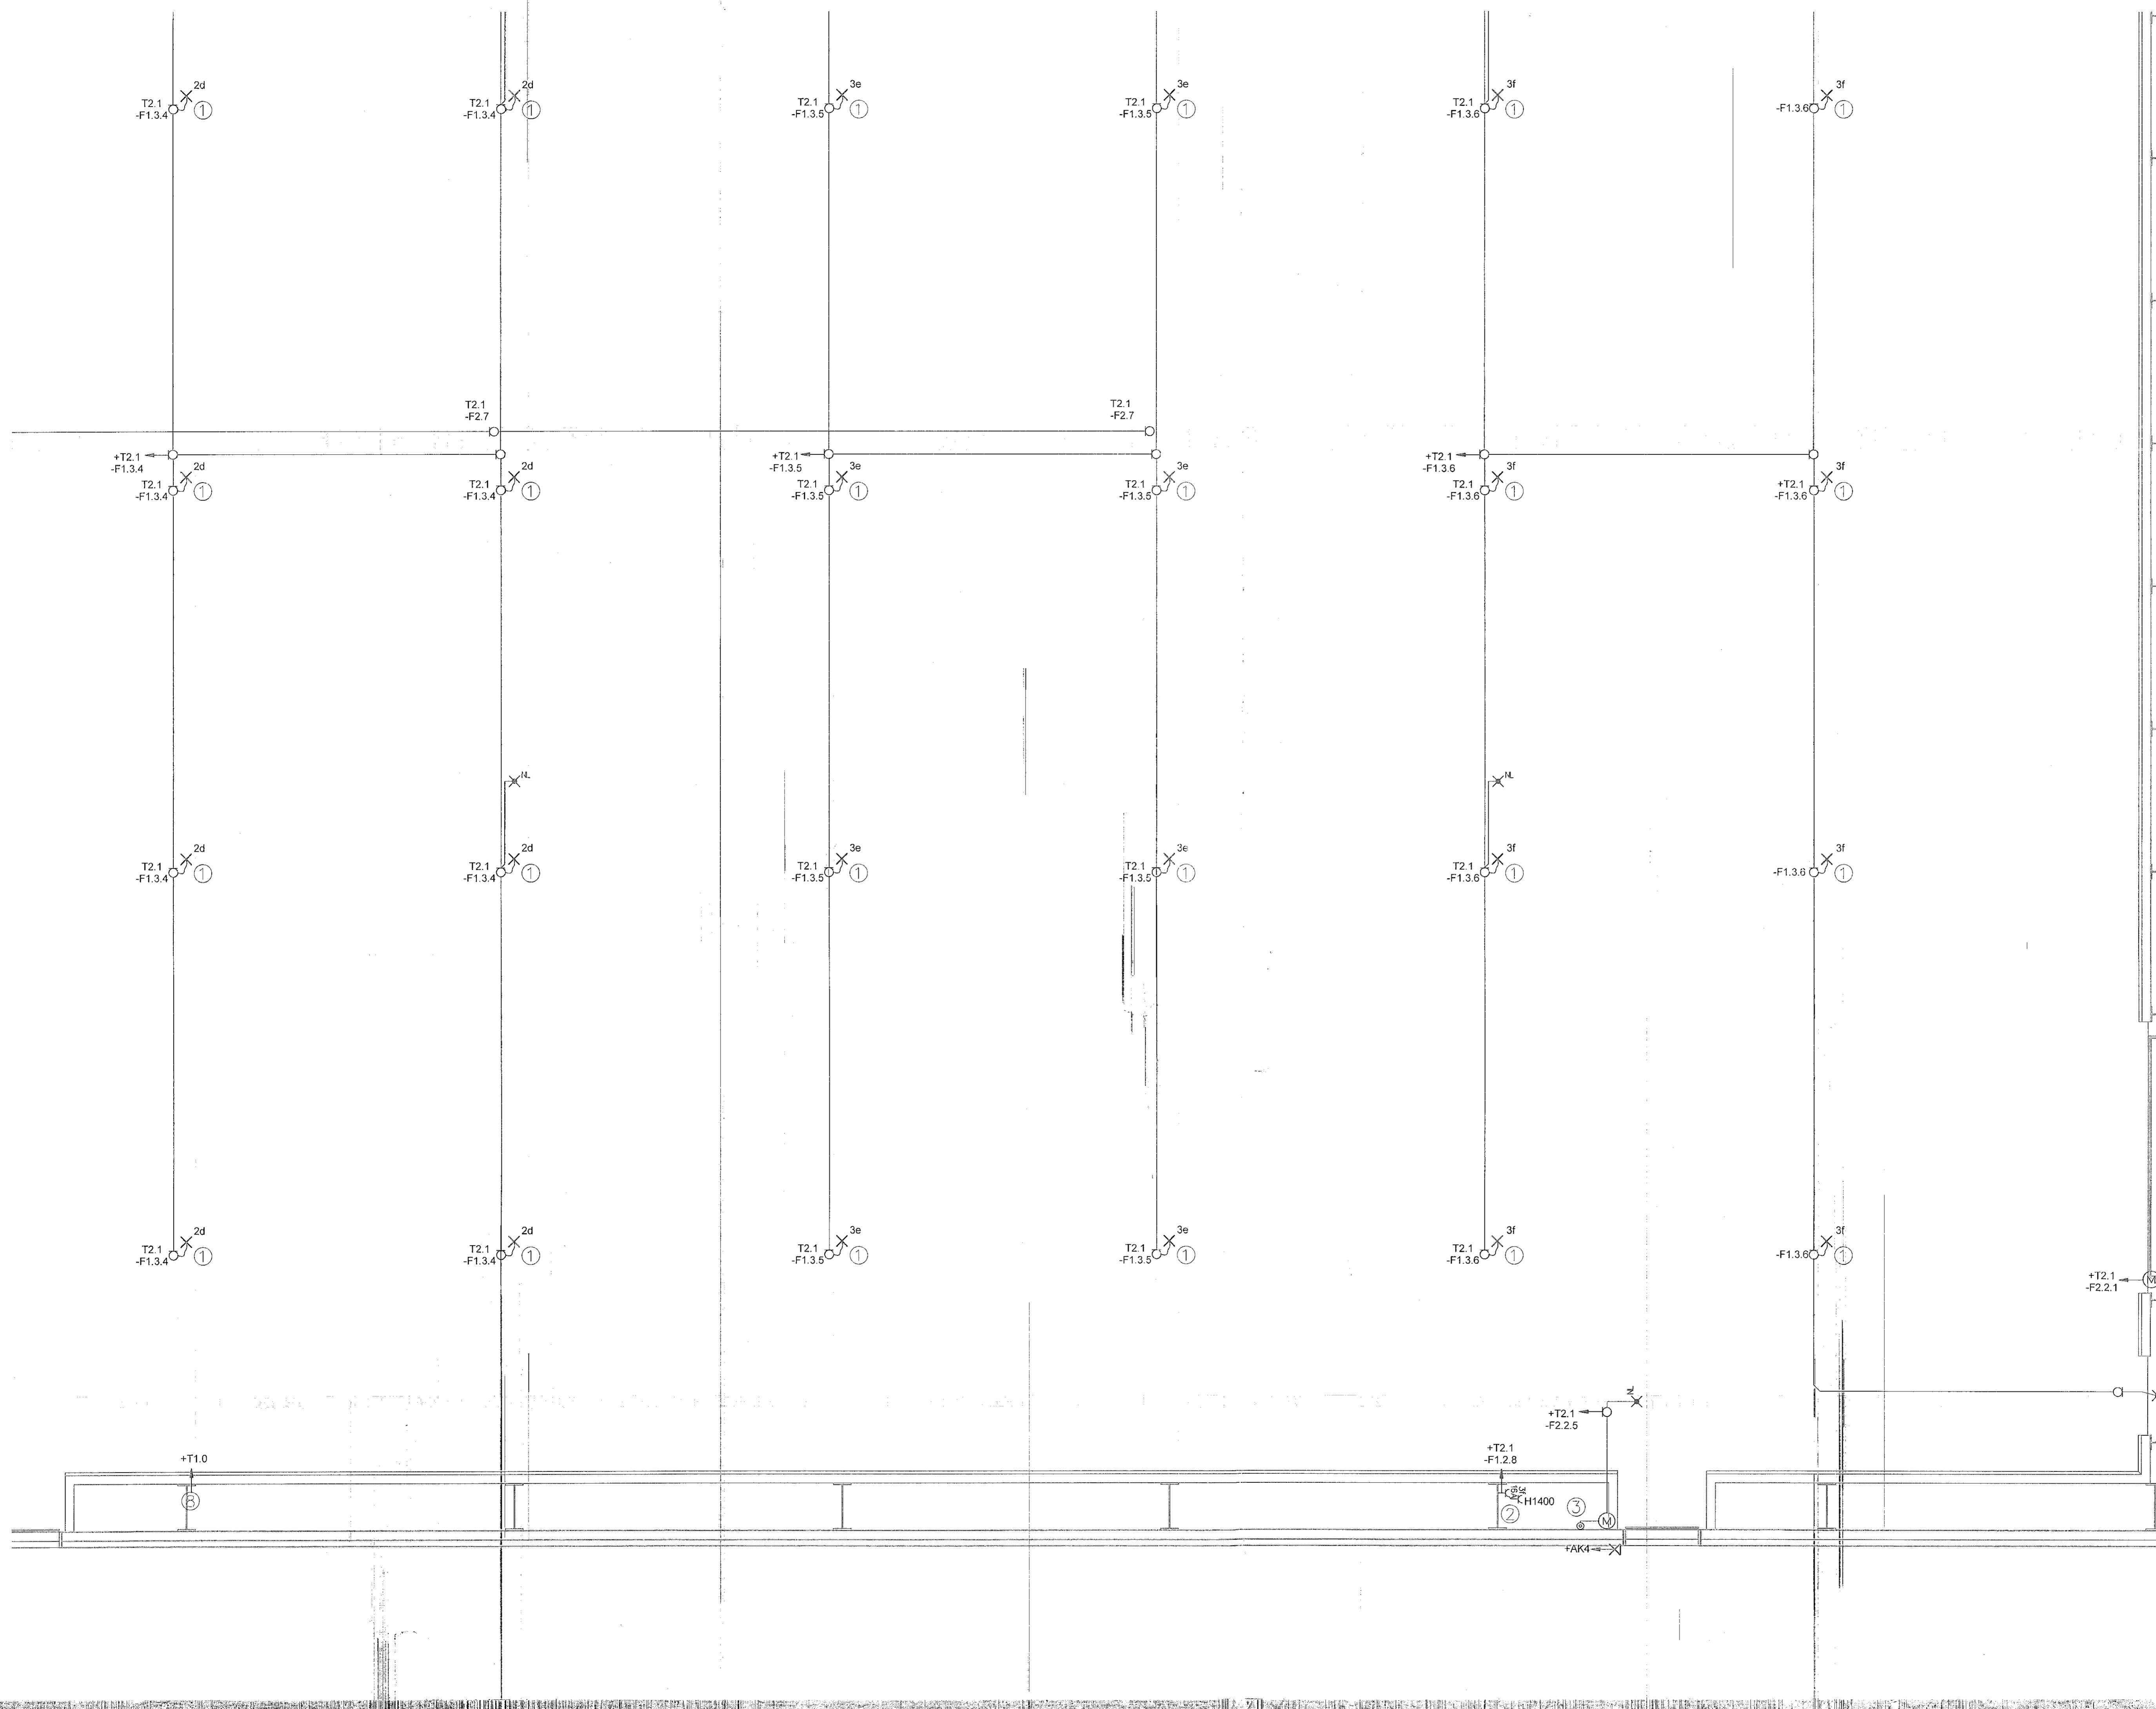

VERKNUMER	TEIKNINGANUMER	BLAÐSTJÆRÐ	HANND.	PB	DES
2104-01	01_3_16_06	A1			

TKM hönnun ehf
tkm@tkm.is // www.tkm.is

Reiðhöll Sörla
Sörlaskeið 13a
221 Hafnarfjörður

Raflagnir
Almennar raflagnir, ljós og tenglar
Grunnmynd 1. hæð - Hluti 6

VERKNUMER	TEIKNINGANUMER	BLAÐSTJÆRÐ	HANND.	PB	DES
2104-01	01_3_16_06	A1			

Dagsetning aðaluppdráttar: 21.03.2023
 Hönnuður: Davíð E. Solvason 9003339
 Hönnunastjóri: Þórunn Steingrímsson 071061-3459

A