


Móttekið
 15. maí 2023
 Íh. byggingarfulltrúans í Hafnarfirði
 Róbert A. Róbertsson

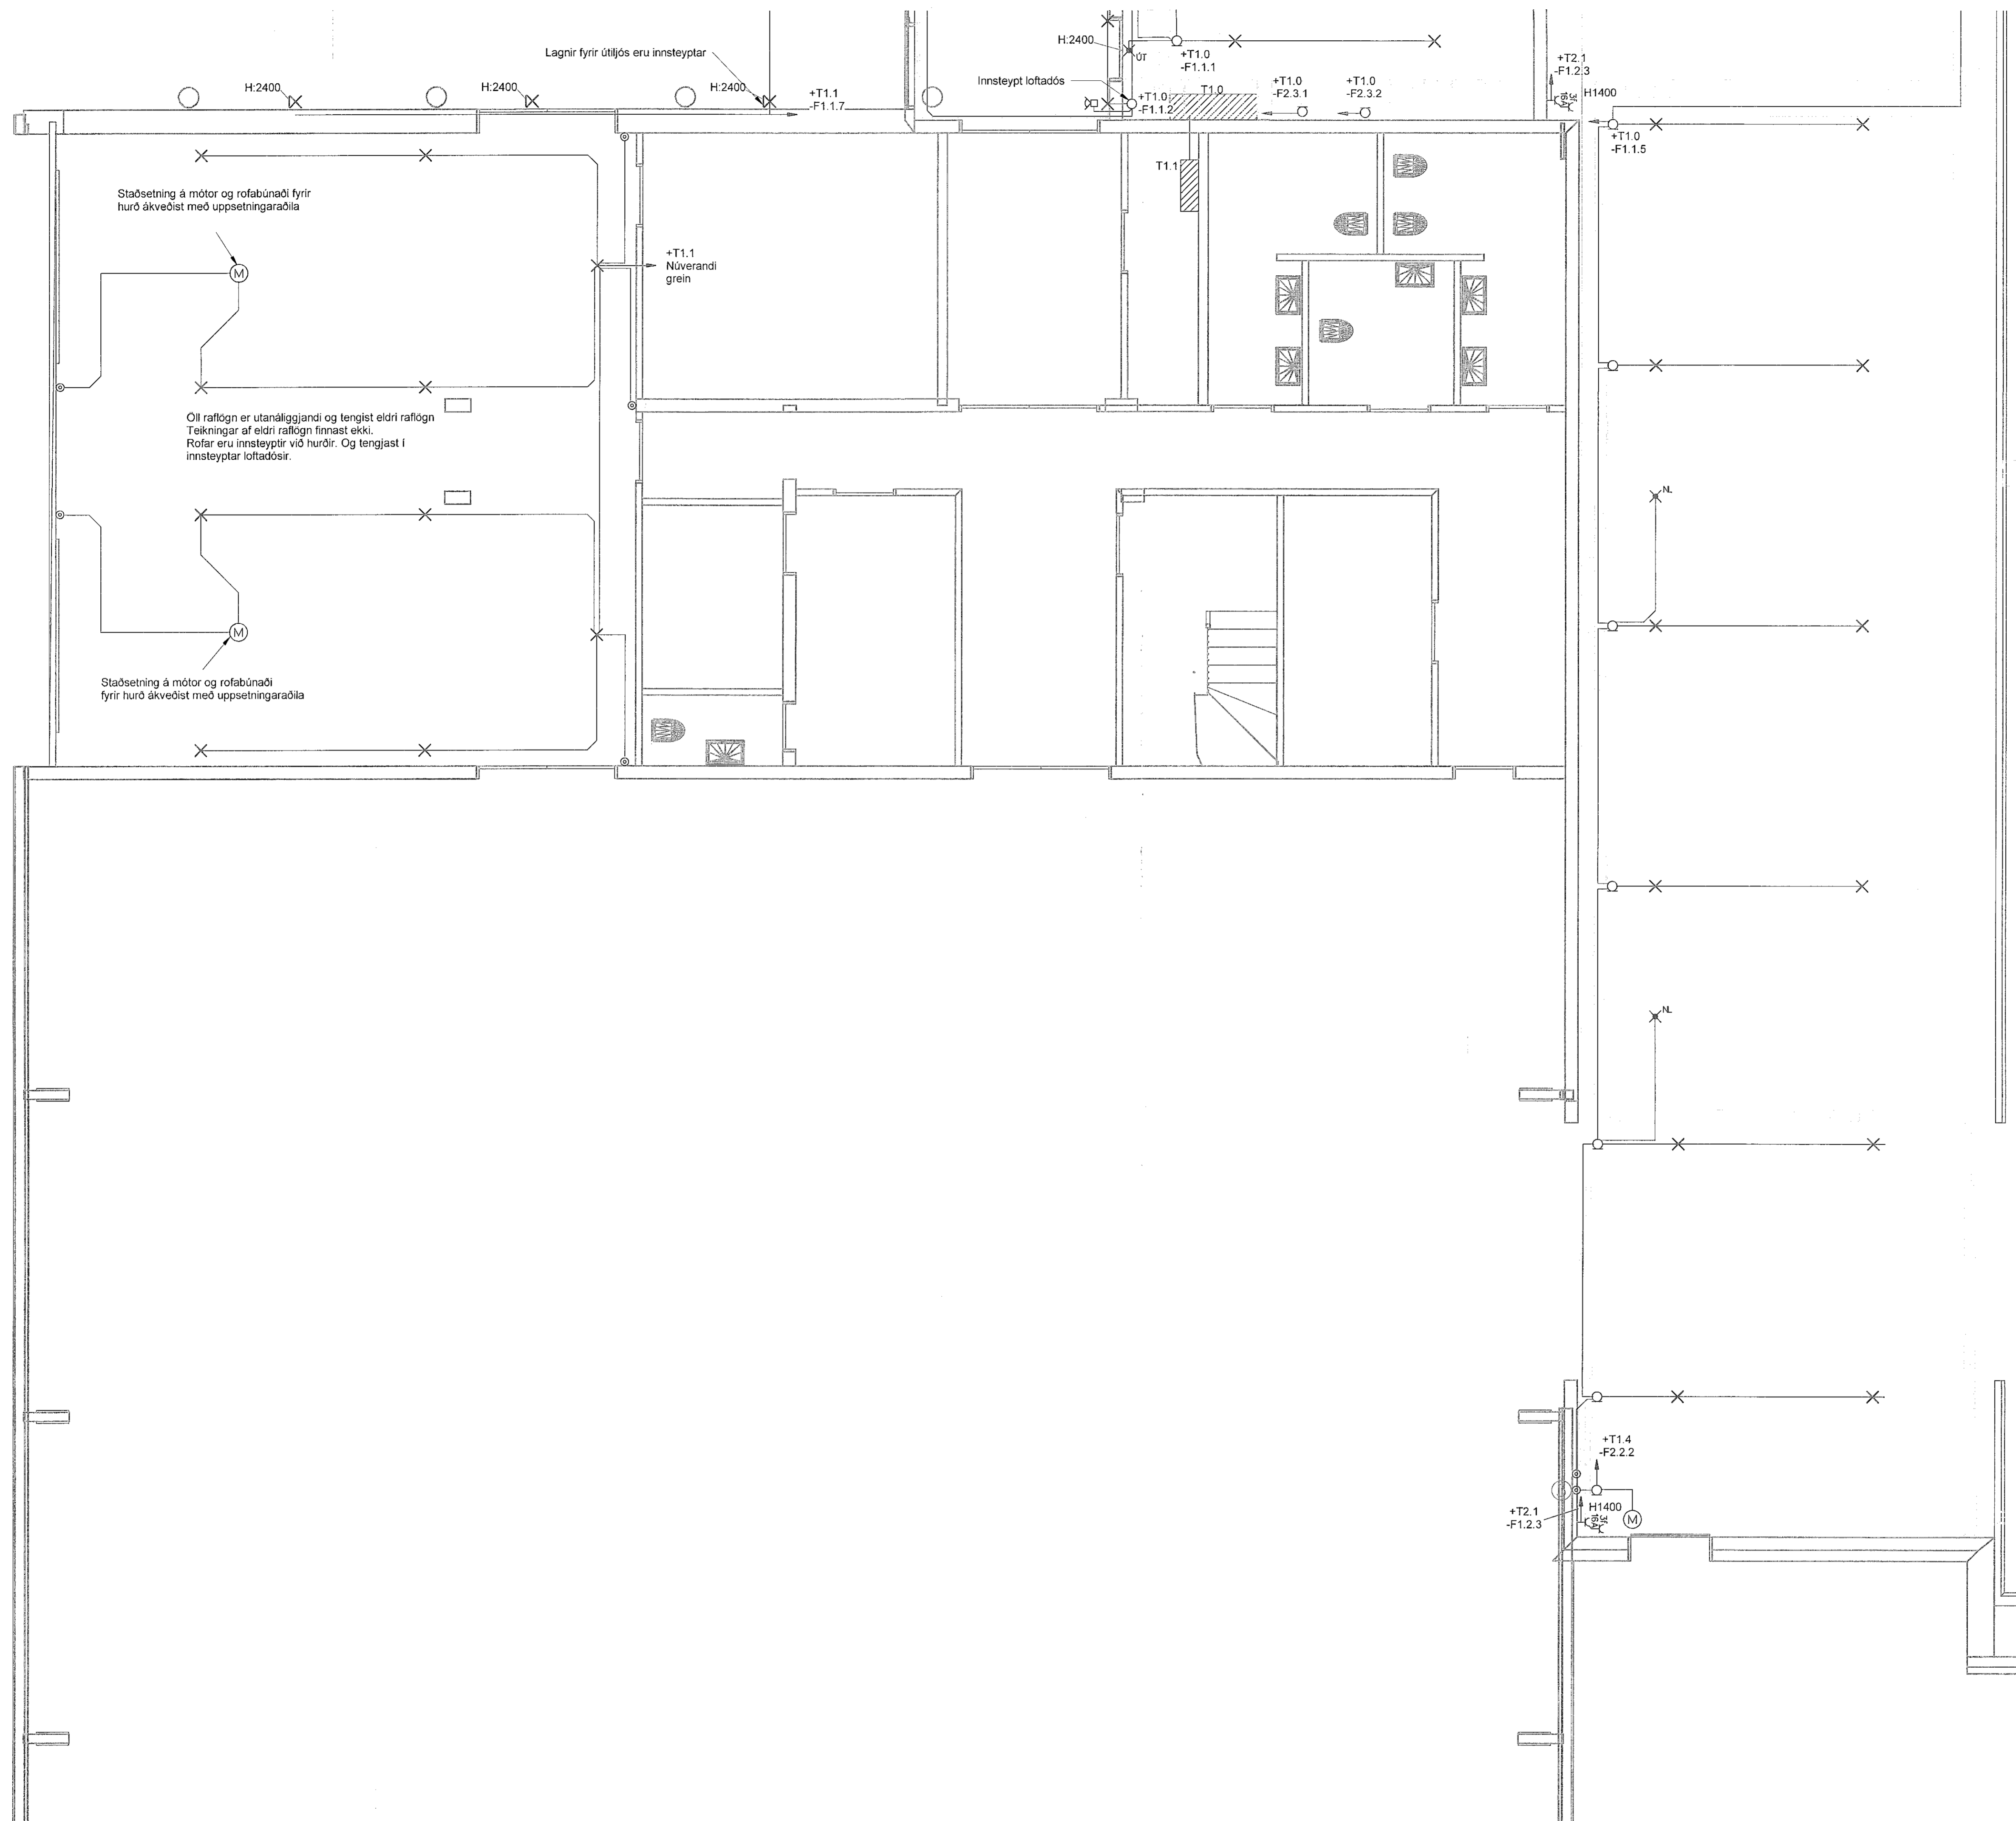

UTG.	DAGS.	ÚTGAUFERILL	PRJ.	DES.
A	21.03.2023		PB6	DES
			HANNAÐ	YFRF.

TKM hönnun ehf
 tkm@tkm.is // www.tkm.is

Reiðhöll Sörla
 Sörlaskeið 13a
 221 Hafnarfjörður

Raflagnir
 Almennar raflagnir, ljós og tenglar
 Grunnmynd 1. hæð - Hluti 2

VERKNÚMUR	TEIKNINGANÚMUR	BLADSTÆRD	HANNAÐ	PB6
2104-01	01_3_16_02	A1	TEIKNAD:	PB6
			YFRIFRAD:	DES
Dagsetning aðaluppdráttar			MELKVARÐI	1 : 50
Höfundur: Davíð E. Sólveigsson t: 100396-3339			DAGS.	21.03.2023
Hönnunarsími: Davíð Sólveigsson t: 071061-3469			ÚTGAFA	A