


Samþykkt þann
16. maí 2023
fh. byggingarfulltrúars í Hafnarfirði
Róbert A. Róbertsson


DTG: DAGS ÚTGÁFUFERILL HANNAÐ TEKNI YFIR

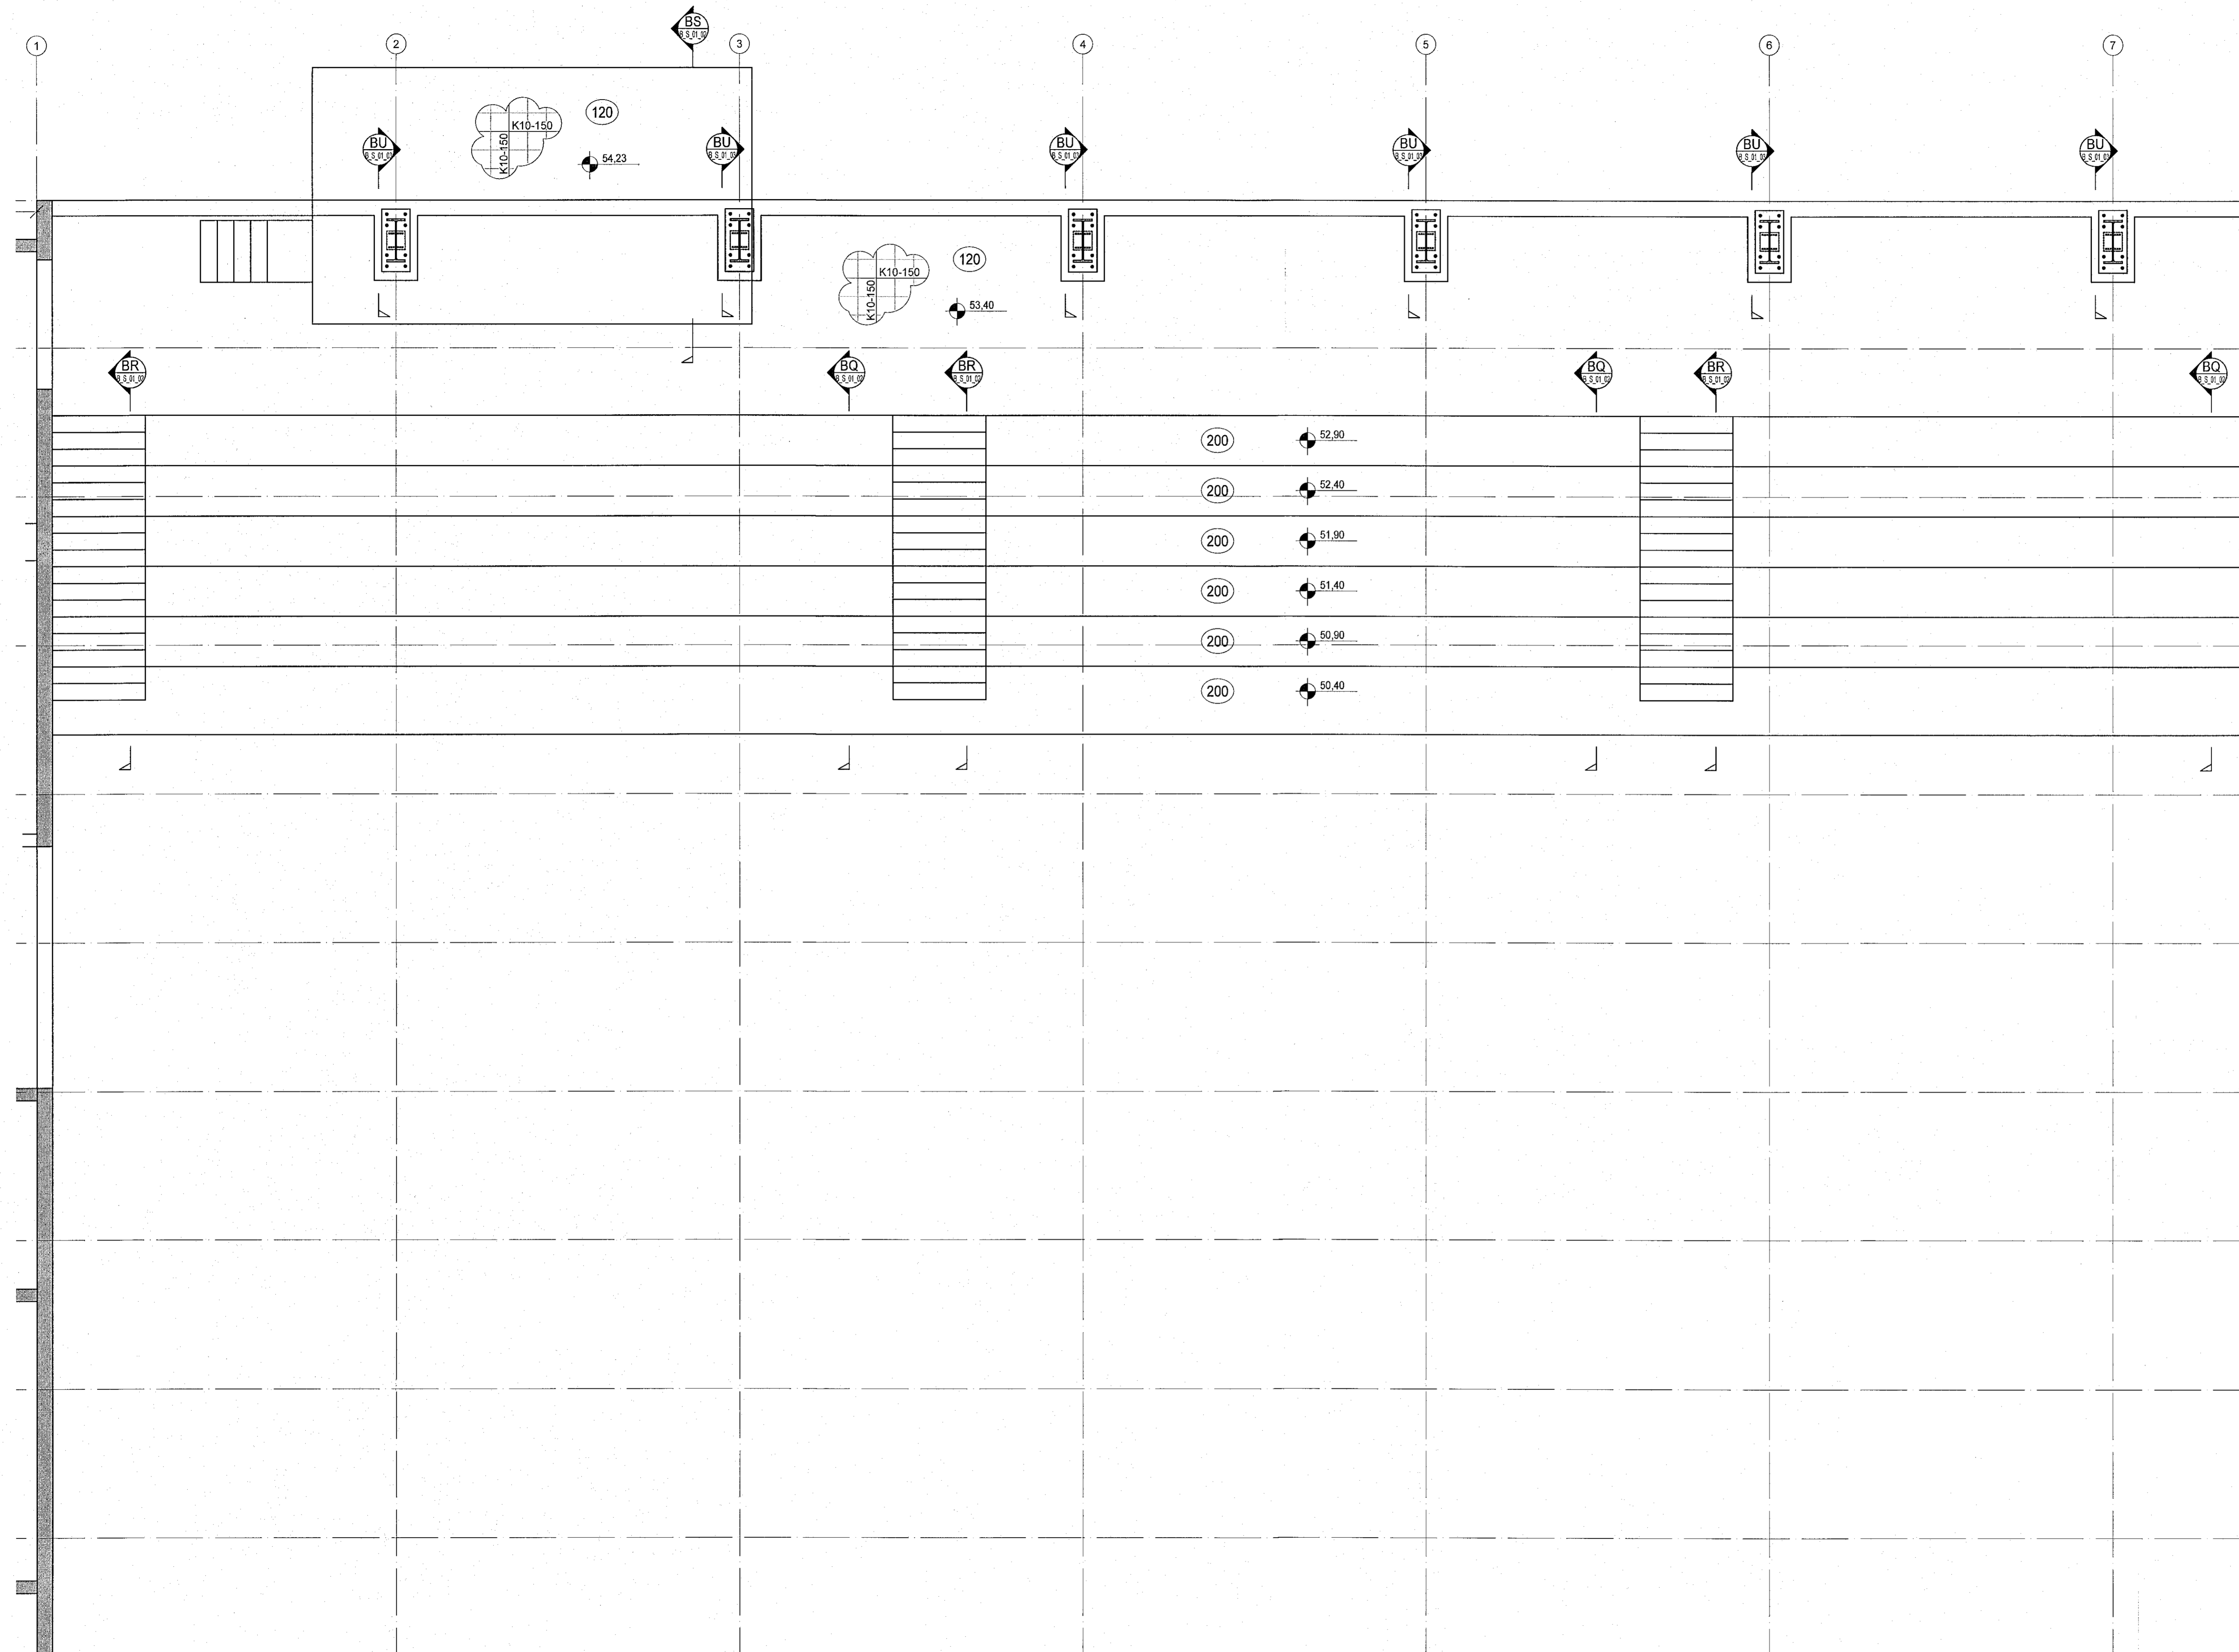

Skýringar:
Sjá almennar skýringar á teikningum:
B_A_xx_02
B_A_xx_03
B_A_xx_04

Járbending:
Járbending sem er tilgreind í skýjum er grunnbending og á það við alla plötuna.
Önnur járn sem eru merkt sérstaklega koma til viðbótar við grunnbendingu.

Grunnmynd - hluti 3
M 1:50

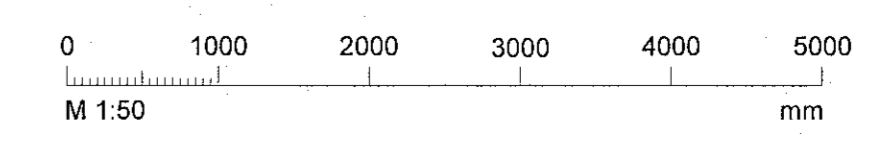

Reiðhöll Sörla
Sörlaskeið 13a
221 Hafnarfjörður

Burðarþol
Stálvirki - súlufætur og stúka
Grunnmynd hluti 3

TEKNI NÖMUR	BLAÐSTJÓRÐ	HANNAÐ	JF
21-045	A1	TEKNAÐ	JF
B_G_01_03		YFIRFARIÐ	KSG
DAGS	MELKVÆÐI	ÚTGÁFA	
28.4.2023	1:50	A	

Dagpening aðaluppdráttar:
Höfundur: Jóhann Fróðriksson, M.160777-4439
Höfundarstjóri: Þórunn Steingrímsson M. 071061-3455