


Samþykkt þann
16. maí 2023
fr. byggingarfulltrúans í Hafnarfirði
Róbert A. Róbertsson


ÚTG. DAGS. ÚTGÁFUFERILL HANNAÐ TEKNI VFIHF.

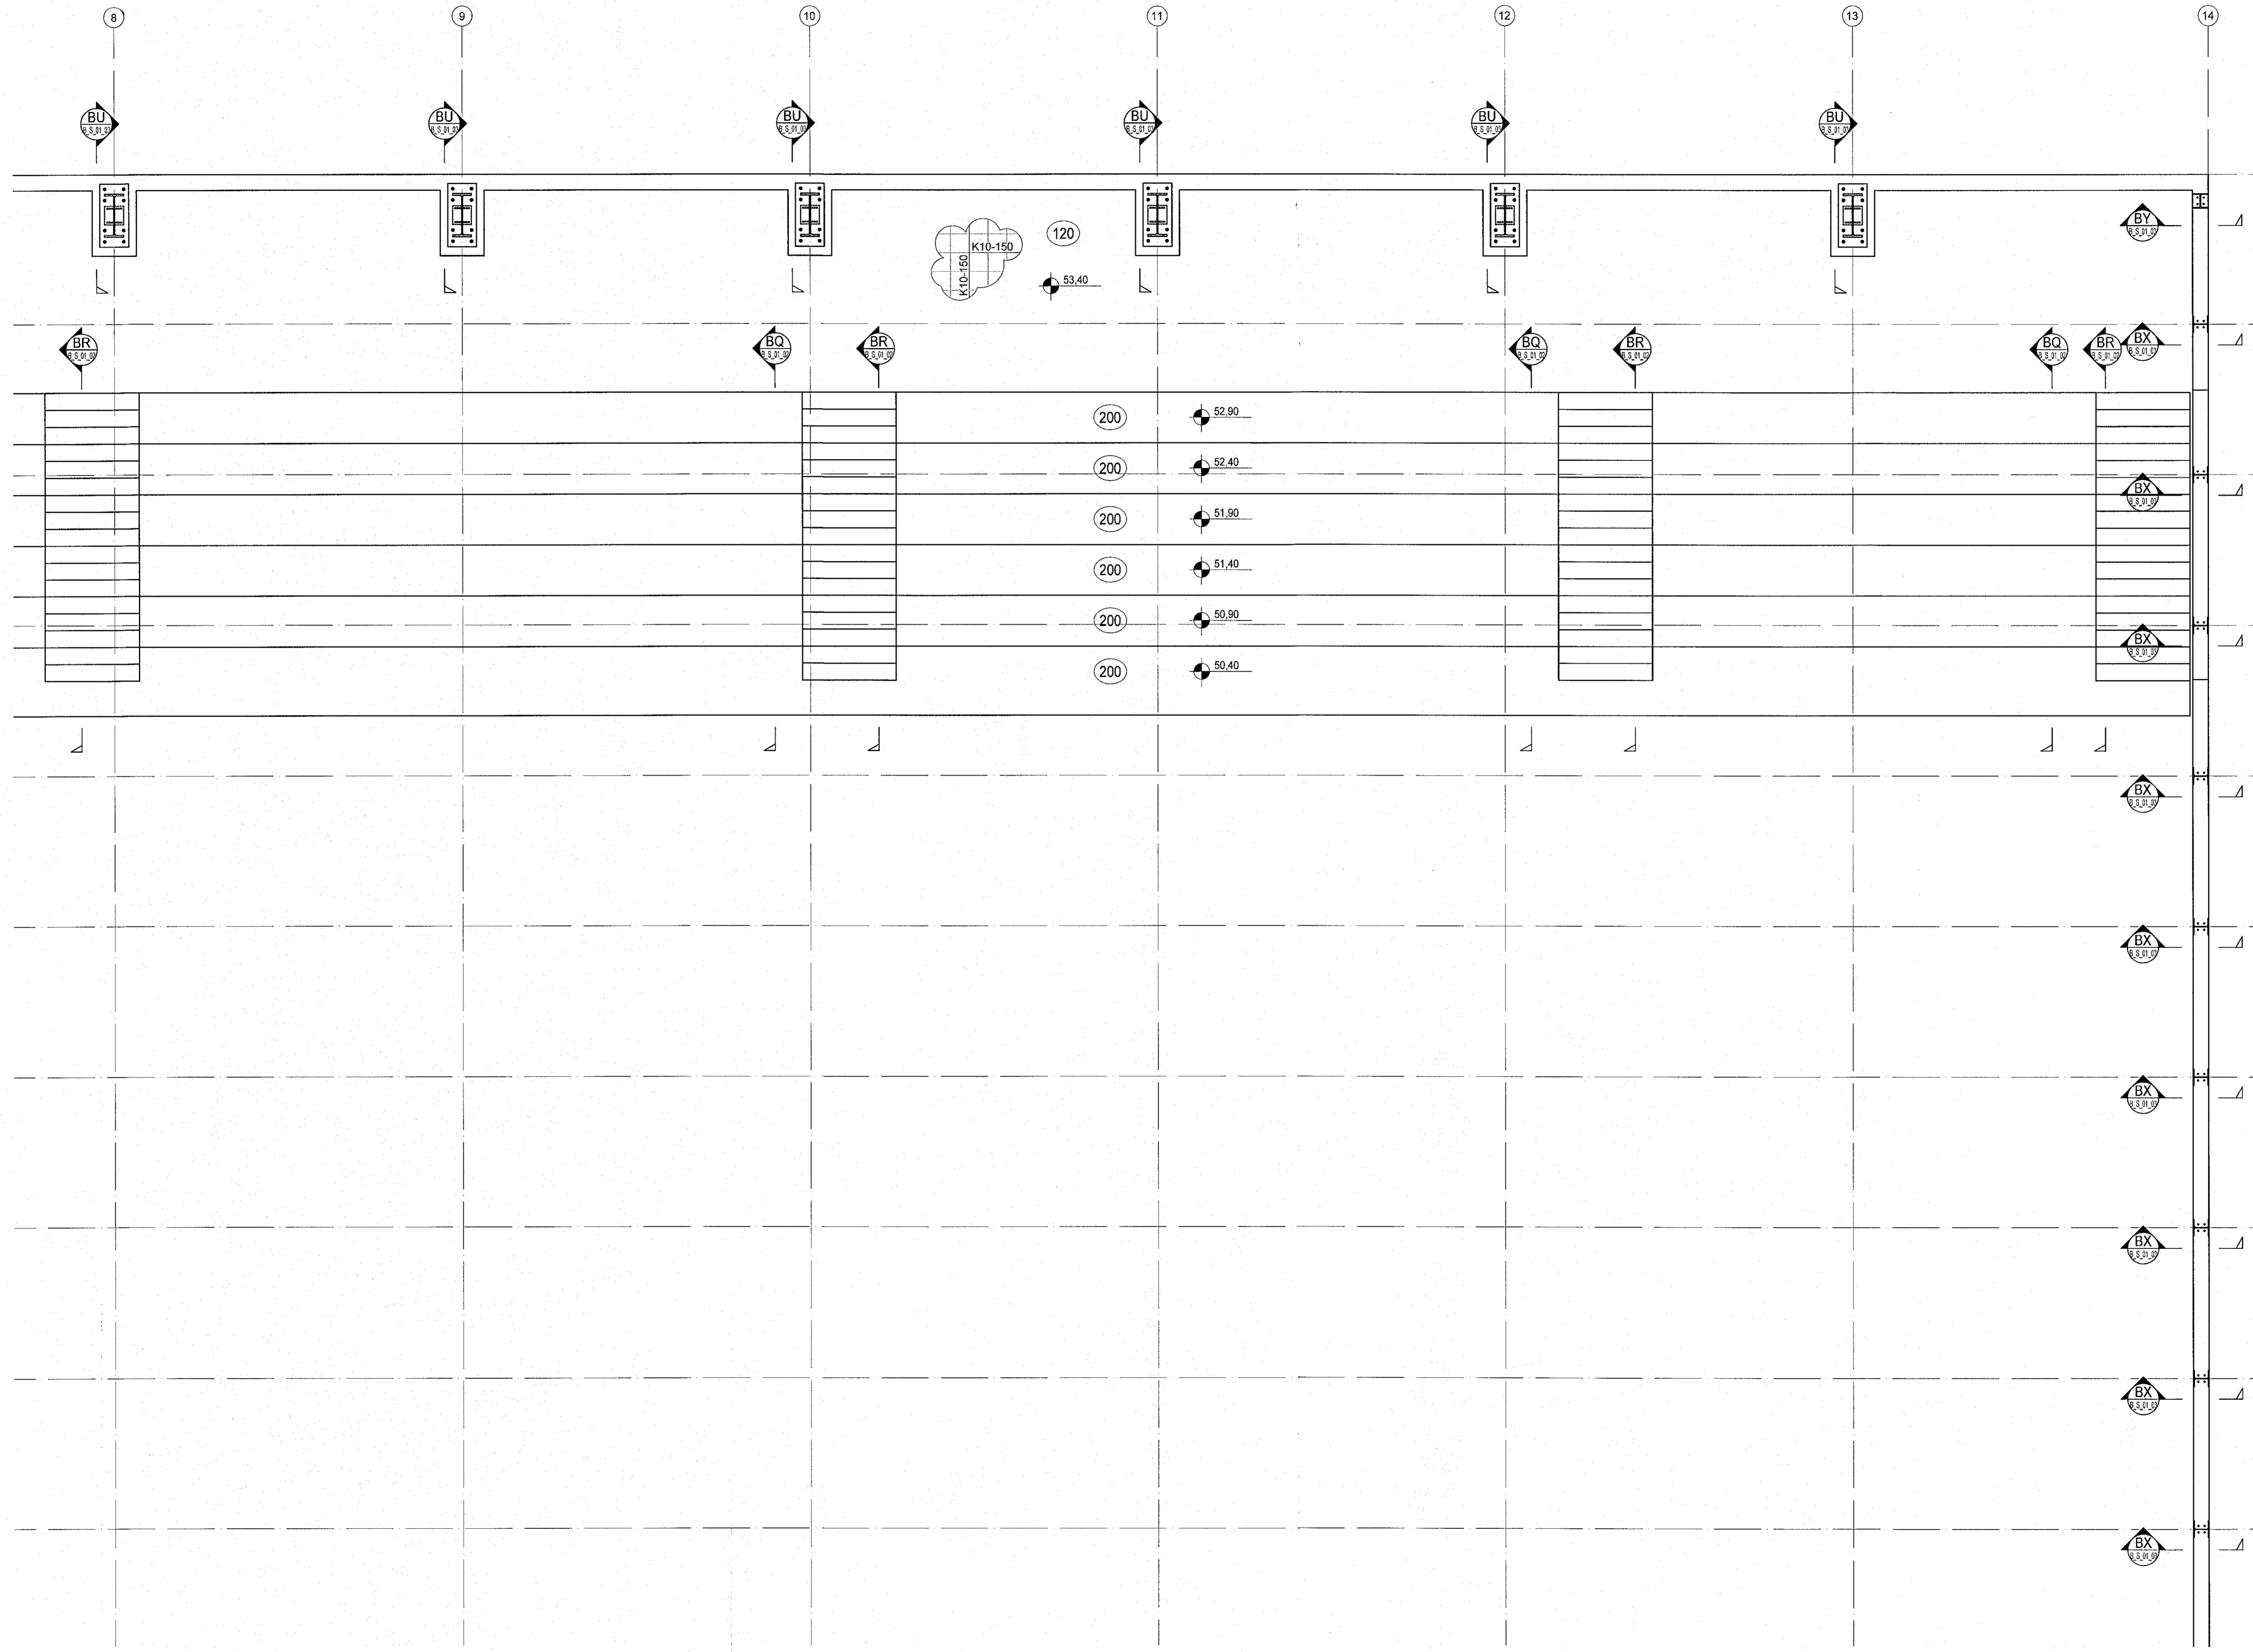

Skýringar:
Sjá almennar skýringar á teikningum:
B_A_xx_02
B_A_xx_03
B_A_xx_04

Járnþending:
Járnþending sem er tilgreind í skýjum er grunnþending og á það við alla plötuna.
Önnur járn sem eru merkt sérstaklega koma til viðbótar við grunnþendingu.

Grunnmynd - hluti 5
M 1:50

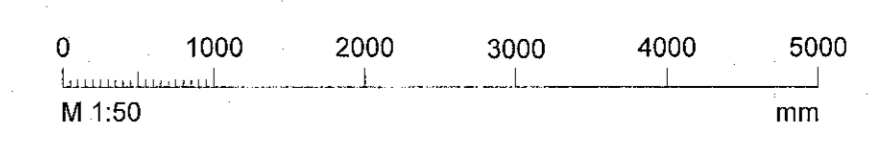

Reiðhöll Sörla
Sörlaskeið 13a
221 Hafnarfjörður

Burðarbol
Stálvirki - súlufætur og stúka
Grunnmynd hluti 5

TEKNIÐMÉR	BLAÐSTYRÐ	HANNAÐ	JF
21-045	A1	TEKNAÐ	JF
B_G_01_05		YFERFARID	KSG
DAGS.	MELKVARDI	ÚTGÁFA	
28.4.2023	1:50	A	

Dagsetning áskilpóttar:
Höfundur: Jóhann Fríðriksson, kl. 160777-4439
Hönnunarskrif: Þóður Steingrímsson kl. 07 1051-3466