

Sambykkt þann
 16. maí 2023
 fh. byggingarfulltrúans í Hafnarfirði
 Róbert A. Róbertsson

ÚTG. DAGS: ÚTGAFURERILL HANNAÐ TEKN. VEIÐ.

Skýringar:
 Sjá almennar skýringar á teikningum:
 B_A_xx_02
 B_A_xx_03
 B_A_xx_04

Járnbending:
 Járnþending sem er tilgreind í skjölum er grunnþending og á það við alla plötuna.
 Önnur járn sem eru merkt sérstaklega koma til viðbótar við grunnþendingu.




Reiðhöll Sörla
 Sörlaskeið 13a
 221 Hafnarfjörður

Burðarþol
 Stálvirki - súlufætur
 Grunnmynd hluti 6

TEIKNUNUMÉR	BLADSTÆRÐ	HANNAÐ	JF
21-045	A1	TEIKNAD	JF
B_G_01_06		YFIRFARI	KSG
DAGS.	MÆLIKVARI	ÚTGÁFA	
28.4.2023	1:50	A	

Dagsetning aðaluppáttar:
 Hönnuður: Jóhann Friðriksson, kt.160777-4439
 Hönnunarsvæði: Þórunn Steingrimsdóttir, kt.071051-3488

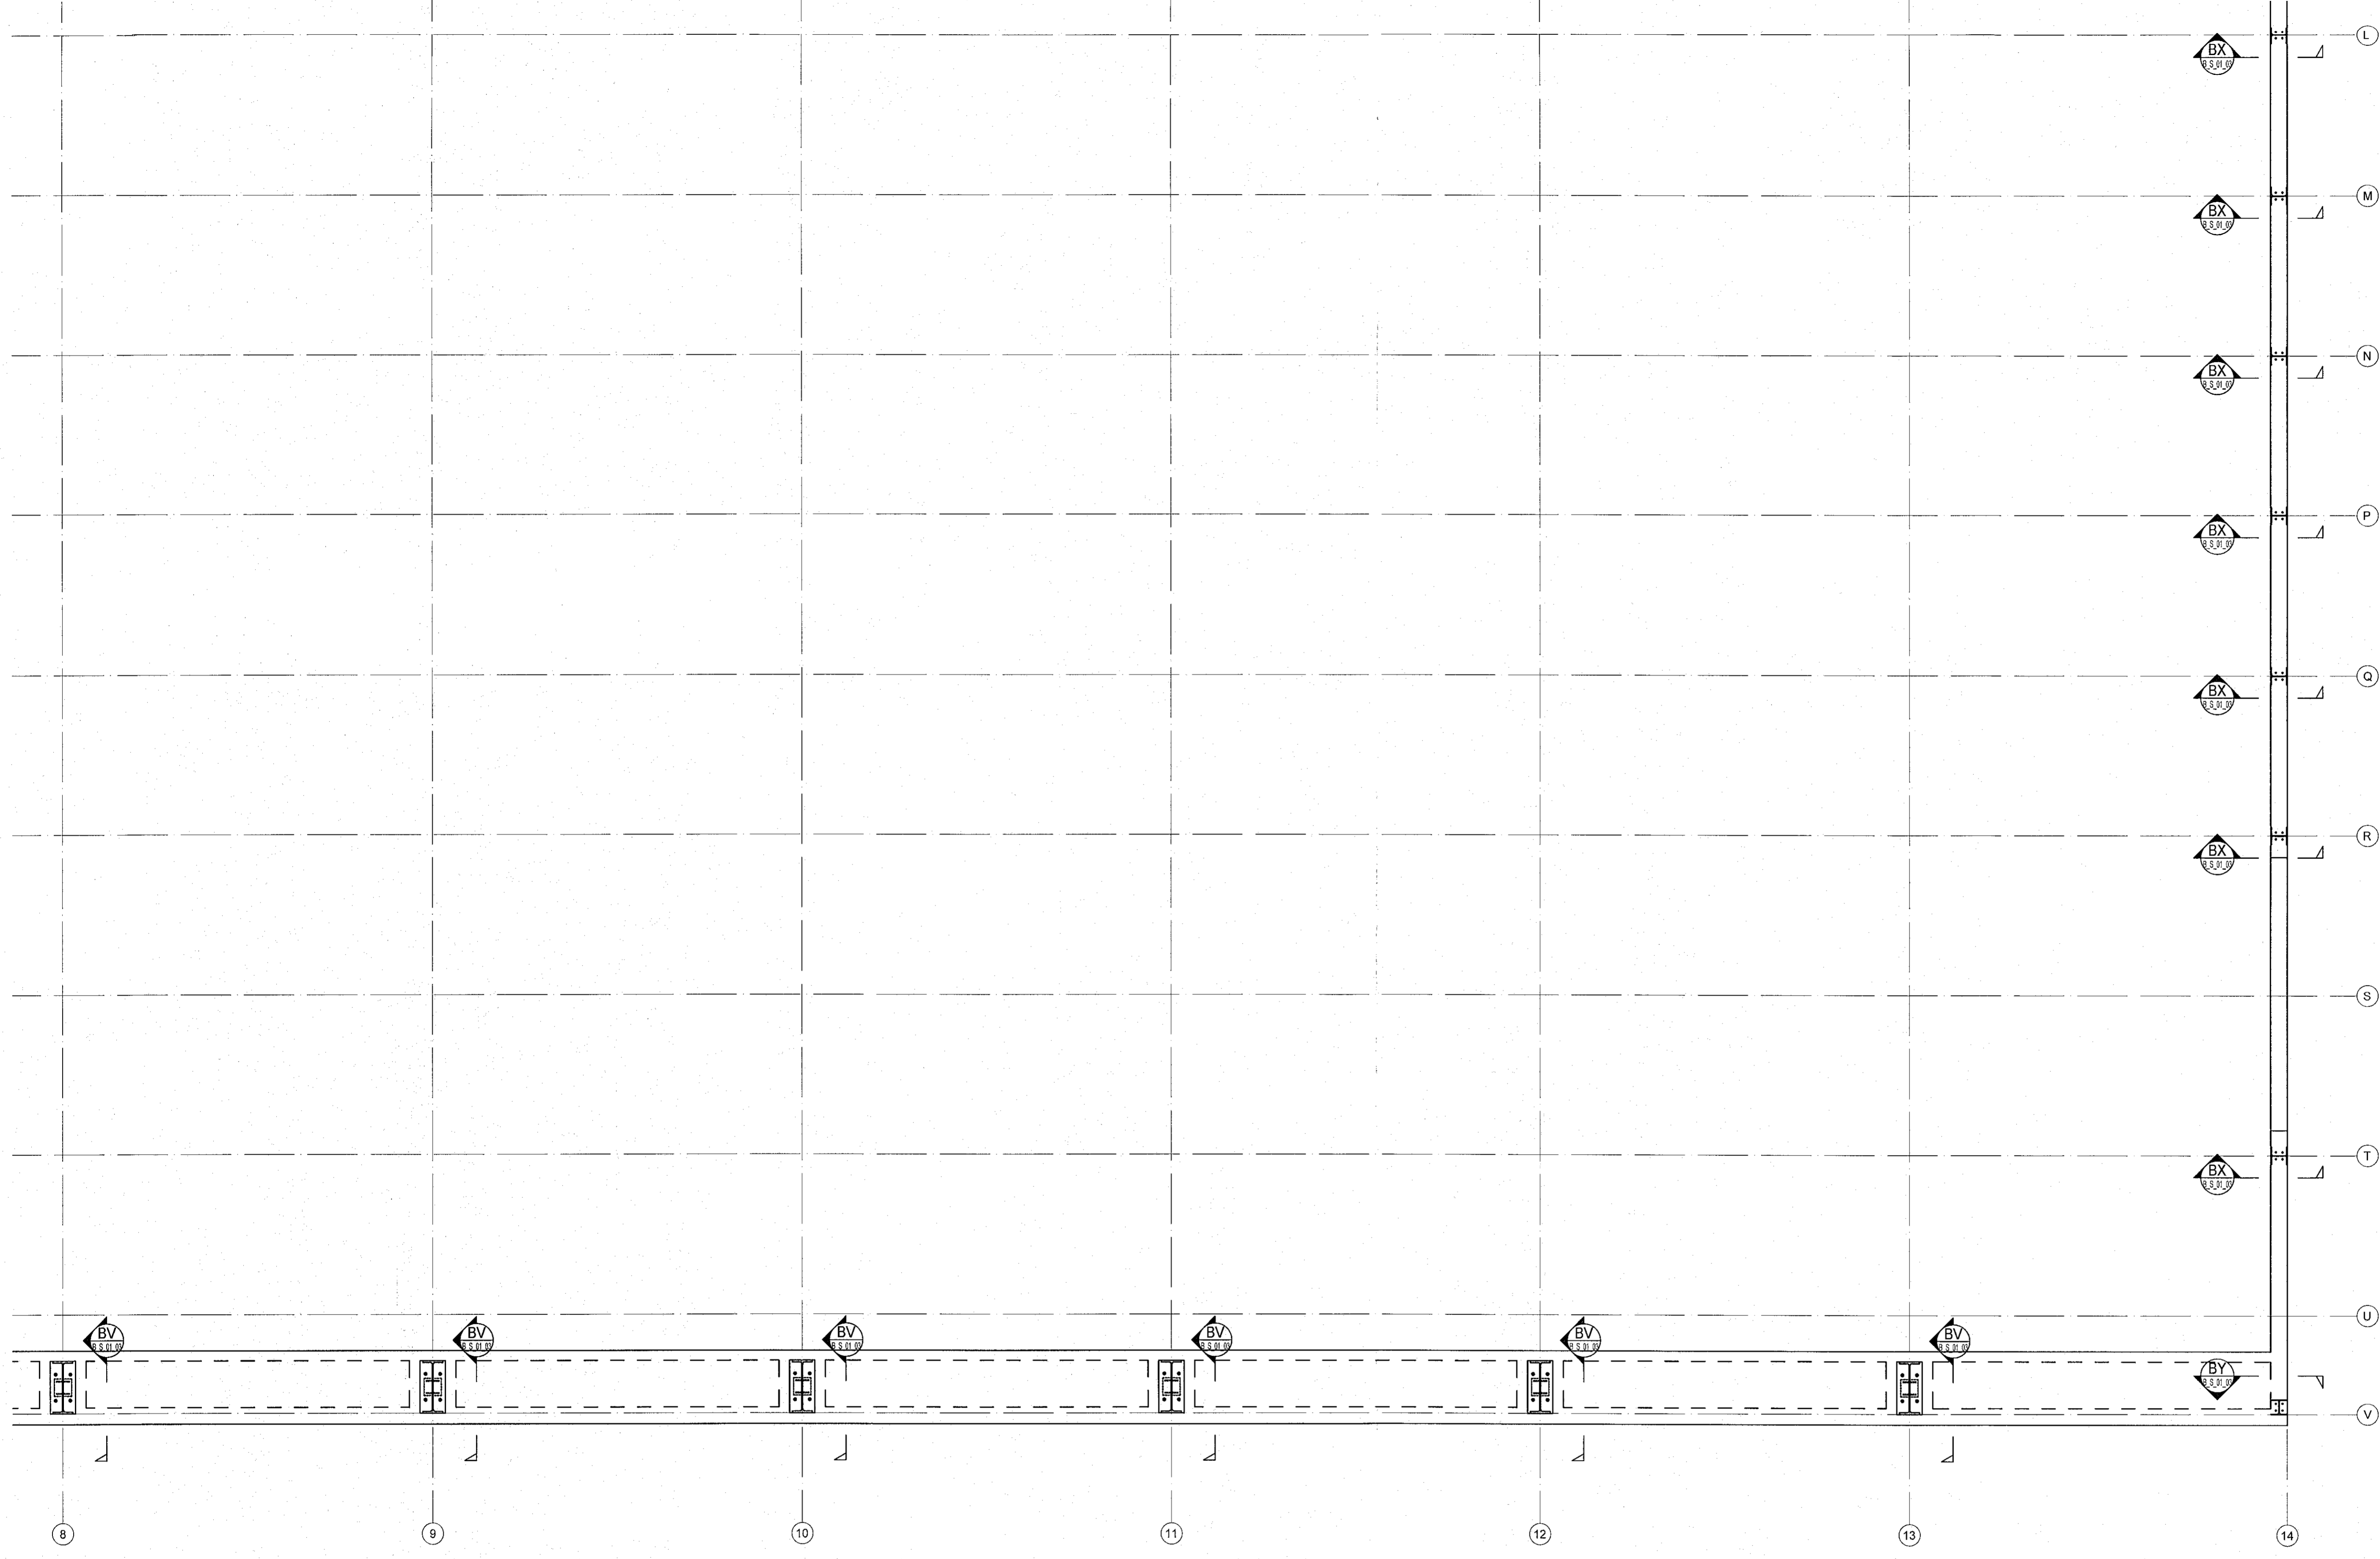

Grunnmynd - hluti 6
 M 1:50

