


Hluti 1

Hluti 3

Hluti 5

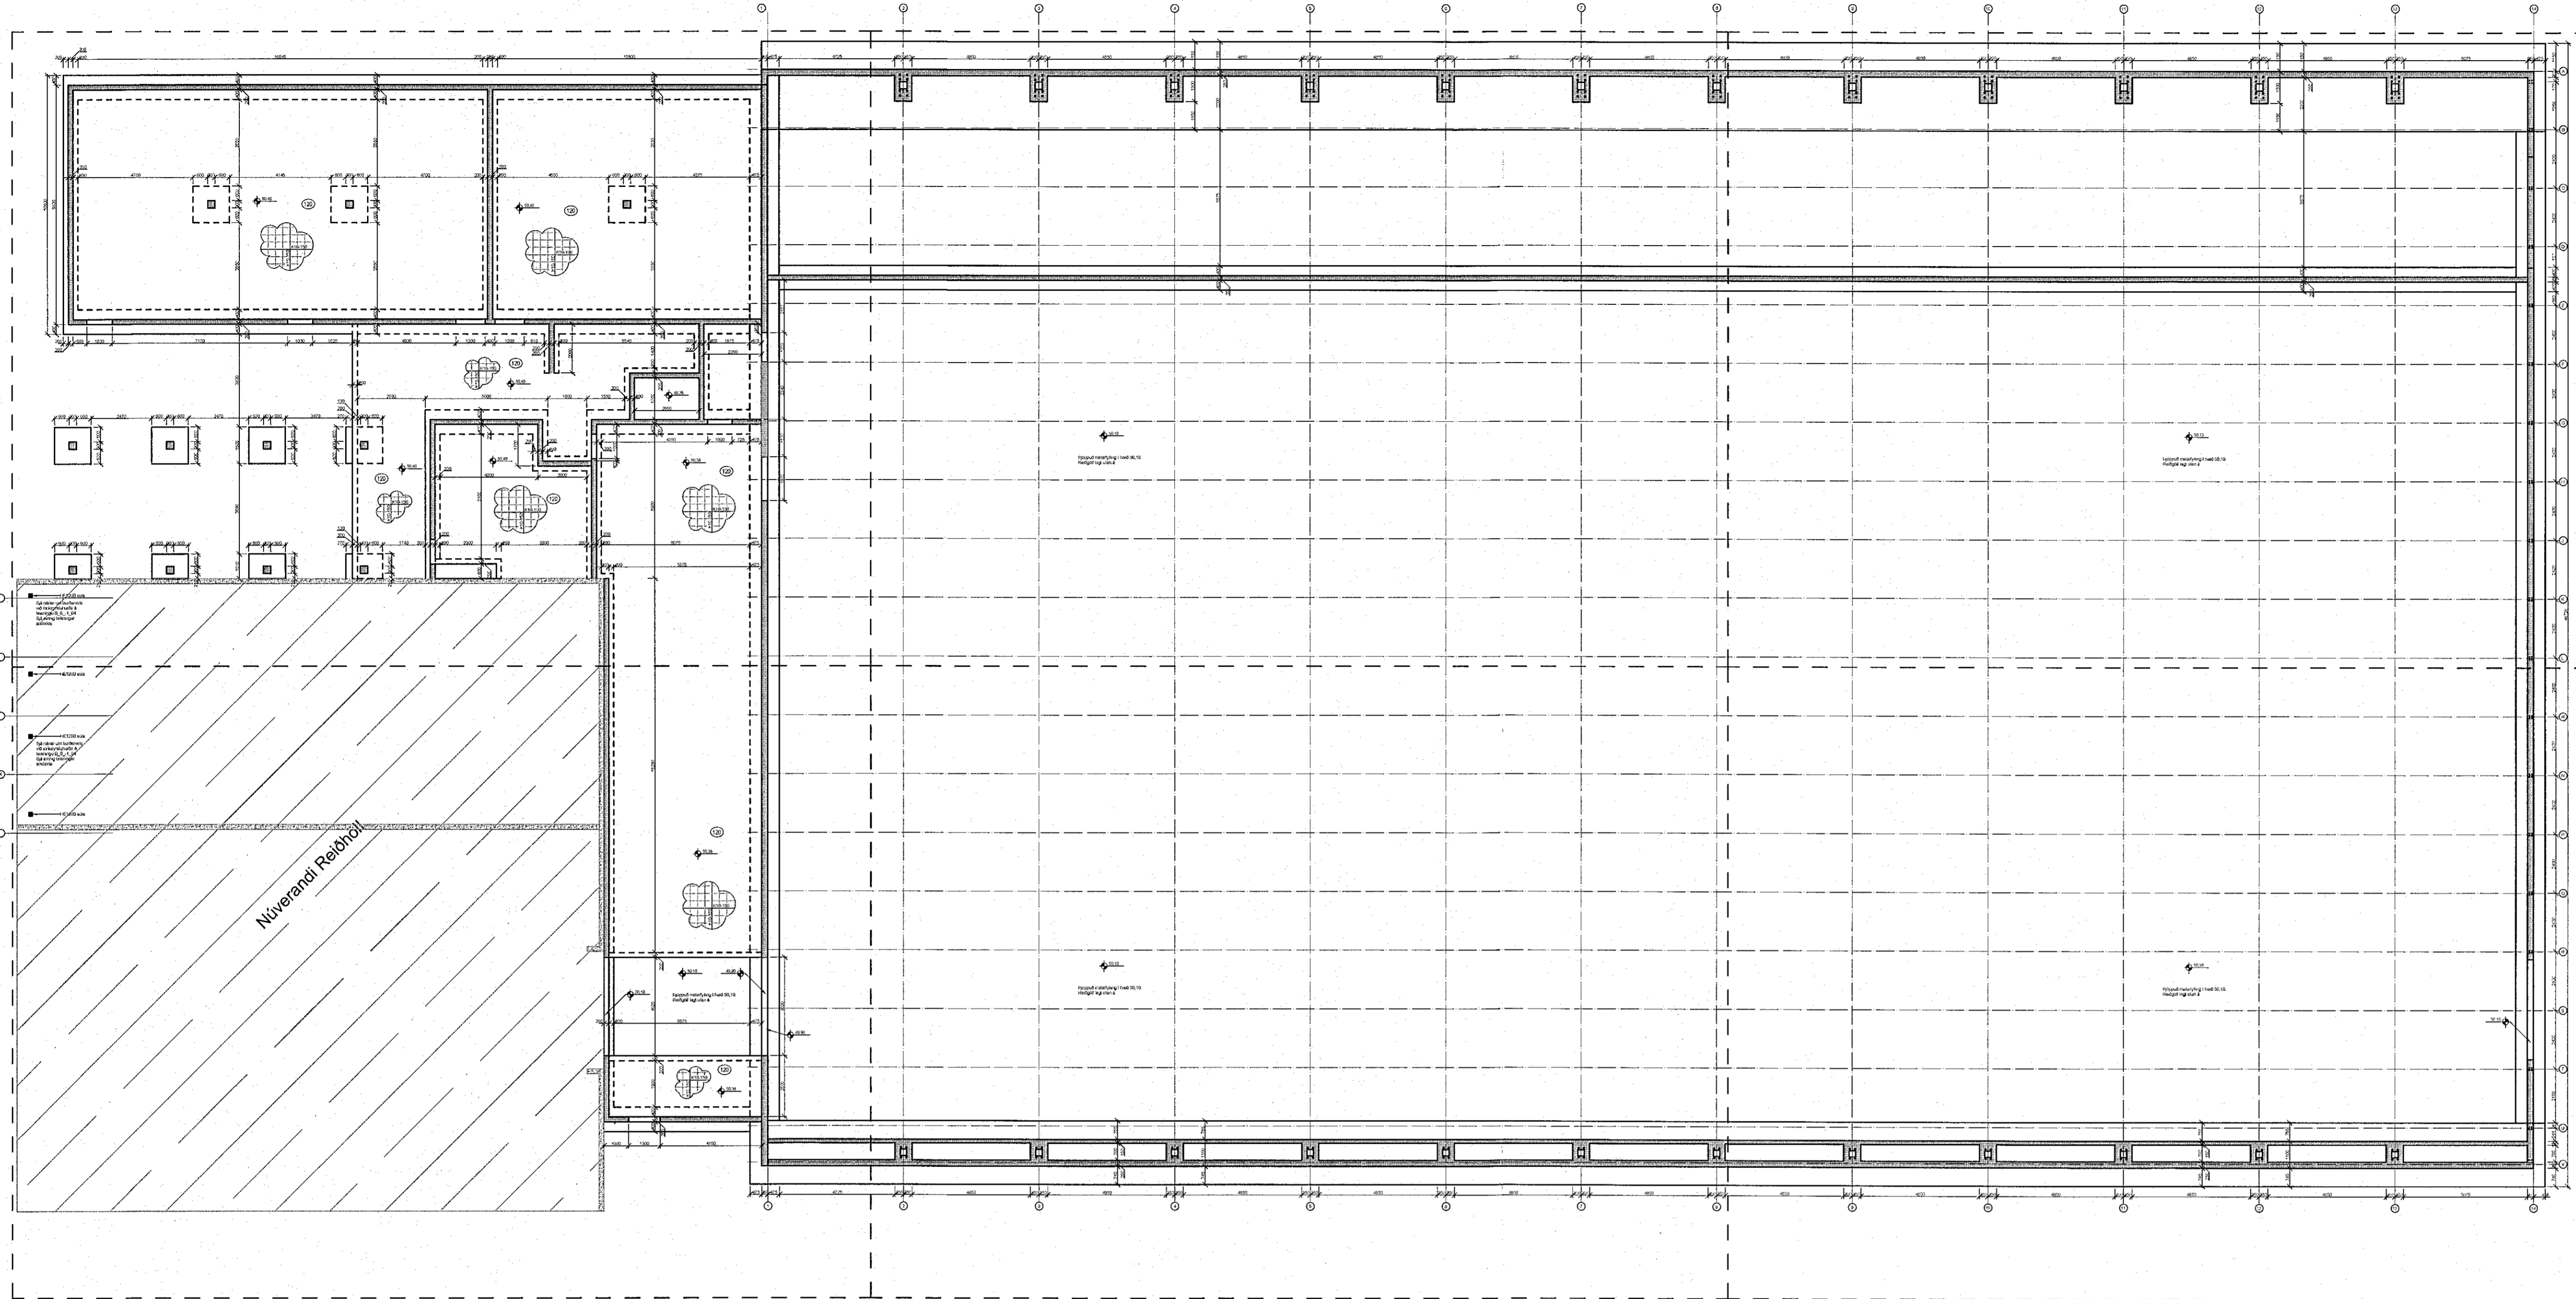

Hluti 2

Hluti 4

Hluti 6

Samþykkt þann
 16. maí 2023
 fl. byggingarfulltrúans (Hafnarfríð)
 Róbert A. Róbertsson

ÚTG. DAGS. ÚTGÁFUPELL. HANND. TEIKN. YFIRF.



Reiðhöll Sörla
 Sörlaskeið 13a
 221 Hafnarfjörður

Burðarbol
 Sökklar og botnplata
 Yfirlitsmynd

TEIKNINUMER	BLADSTÆRD	HANND.	JF
21-045	A1	TEIKNAR.	JF
B_G_-1_00		YFIRFARID.	KSG
DAGS.	MÆLIKVAFDI	ÚTGÁFA	
28.4.2023	1:150	A	

Grunnmynd - yfirlitsmynd
 M 1:150

Dagsetning aðaluppdráttar:

Hönnuður: Jóhann Fríðriksson, kt.180777-4439

Hönnuðarstjóri: Þóður Steingrímsson kt. 071061-3459