

Samþykkt þann

16. maí 2023

lh. byggingarfulltrúans í Hafnarfirði
Róbert A. Róbertsson

ÚTG. DAGS. ÚTGÁFUFRILL. HANNAÐ TEIKN. YFIRF.

Skýringar:
Sjá almennar skýringar á teikningum:
B_A_xx_02
B_A_xx_03
B_A_xx_04

Járnþending:
Járnþending sem er tilgreind í skýjum er grunnþending og á það við alla plötuna.
Önnur járn sem eru merkt sérstaklega koma til viðbótar við grunnþendingu.





Reiðhöll Sörla
Sörlaskeið 13a
221 Hafnarfjörður

Burðarbol
Sökkjar og botnplata
Grunnmynd hluti 3

TEIKNINGAR	BLAÐSTÆRIÐ	HANNAÐ:	JF
21-045	A1	TEIKNAD:	JF
B_G_1_03		YFIRFARID:	KSG
DAGS:	MELKVARÐI	ÚTGÁFA	
28.4.2023	1:50	A	

Dagsetning aðaluppdráttar:
Höfundur: Jóhann Fríðriksson, kl.160777-4439
Hönnunaraðili: Þóður Steingrímsson kl. 071061-3469

Grunnmynd - hluti 3
M 1:50

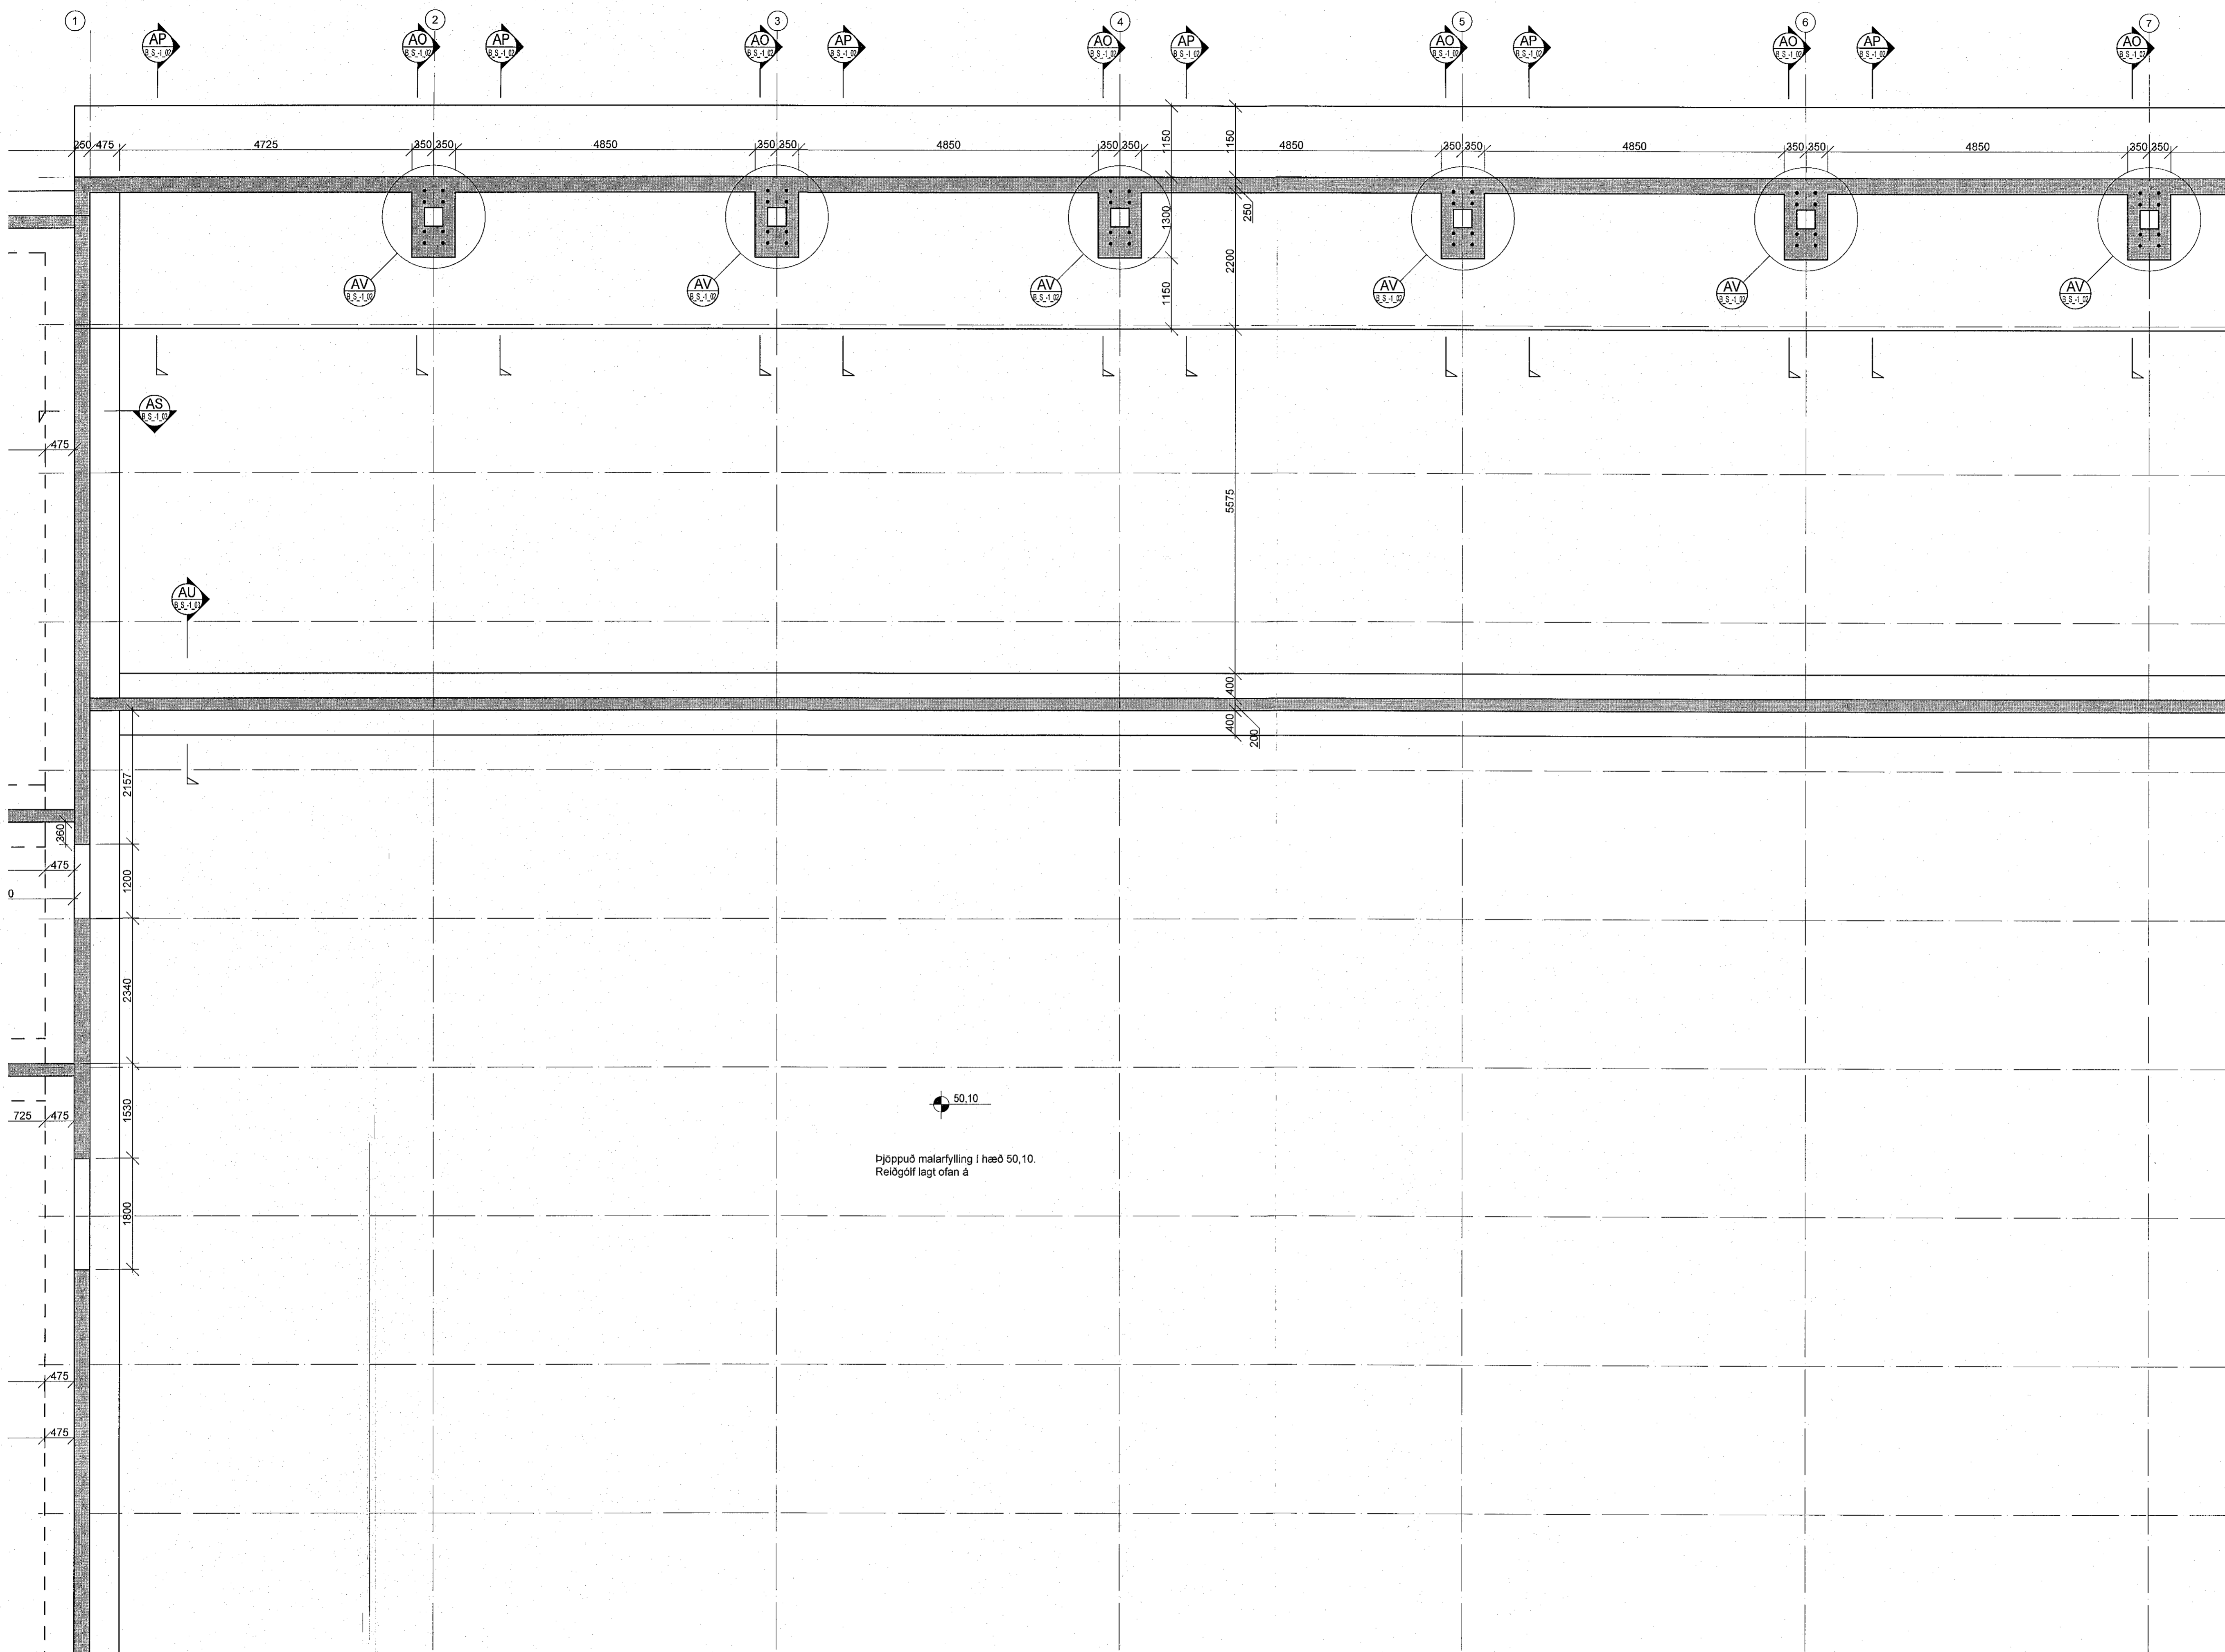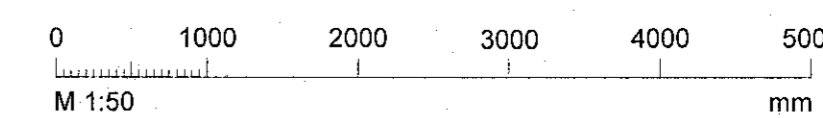

Þjöppuð malarfylling í hæð 50,10.
Reiðgölf lagt ofan á