


Samþykkt þann
16. maí 2023
Þ. Byggingarfulltrúans í Hafnarfirði
Róbert A. Róbertsson

ÚTGAFA ÚTGAFAFERILL HANNAÐ TEKNIK VYRF.


Skýringar:
Sjá almennar skýringar á teikningum:
B_A_xx_02
B_A_xx_03
B_A_xx_04

Járnbanding:
Járnbanding sem er tilgreind í skýjum er grunnbanding og á það við alla plötuna.
Önnur járn sem eru merkt sérstaklega koma til viðbótar við grunnbanding.

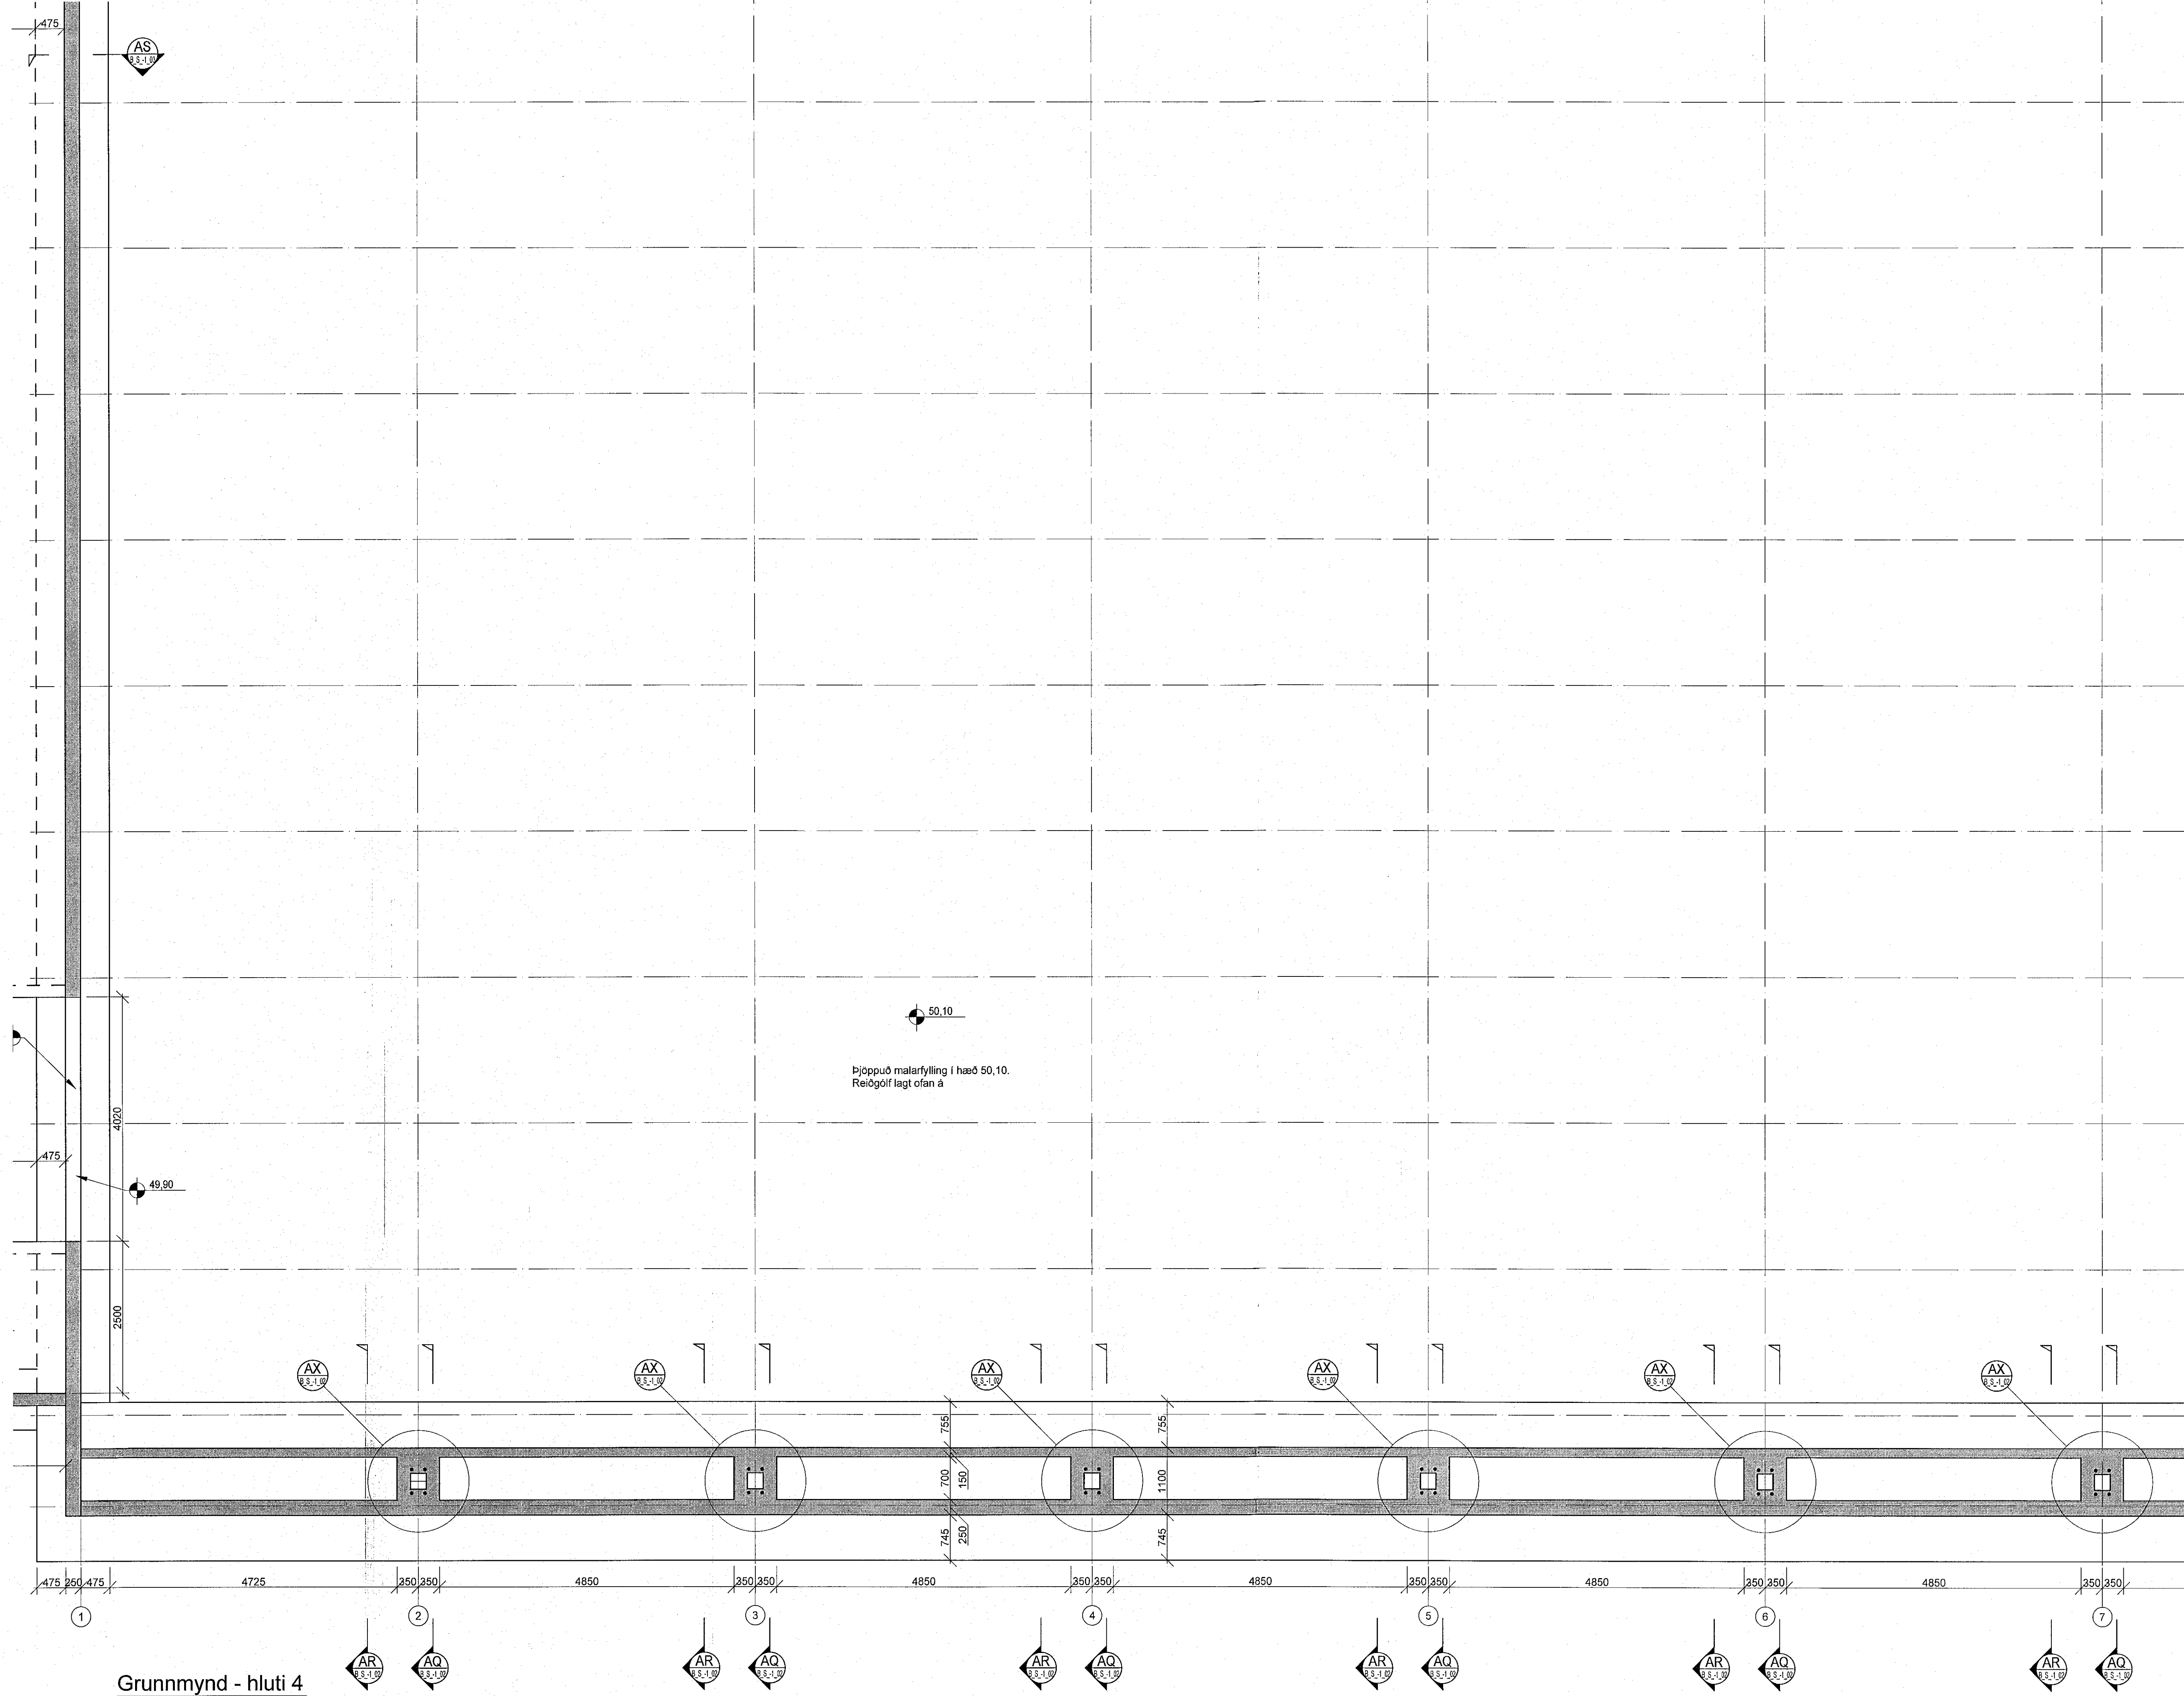

50,10
Þjoppuð malarfylling í hæð 50,10.
Reiðgölf lagt ofan á

Grunnmynd - hluti 4
M 1:50

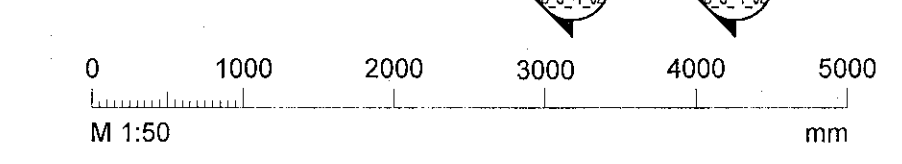

Reiðhöll Sörla
Sörlaskeið 13a
221 Hafnarfjörður

Burðarþol
Sökkjar og botnplata
Grunnmynd hluti 4

TEKNIÐMÉR	BLADSTÆRD	HANNAÐ	JF
21-045	A1	TEIKNAD	JF
B_G_-1_04		YFIRFARID	KSG
DAGS	MÆLIKVARÐI	ÚTGAFA	A
28.4.2023	1:50		

Dagtegning áðuruppráttar:
Hönnuður: Jóhann Frídríksson, kt.160777-4439
Hönnunarsjón: Þórunn Steingrimsdóttir, kt. 071081-3444