


Skýringar:
Sjá almennar skýringar á teikningum:
B_A_xx_02
B_A_xx_03
B_A_xx_04

Jámbending:
Jámbending sem er tilgreind í skýjum er grunnbending og á það við alla plötuna.
Önnur járn sem eru merkt sérstaklega koma til viðbótar við grunnbendingu.

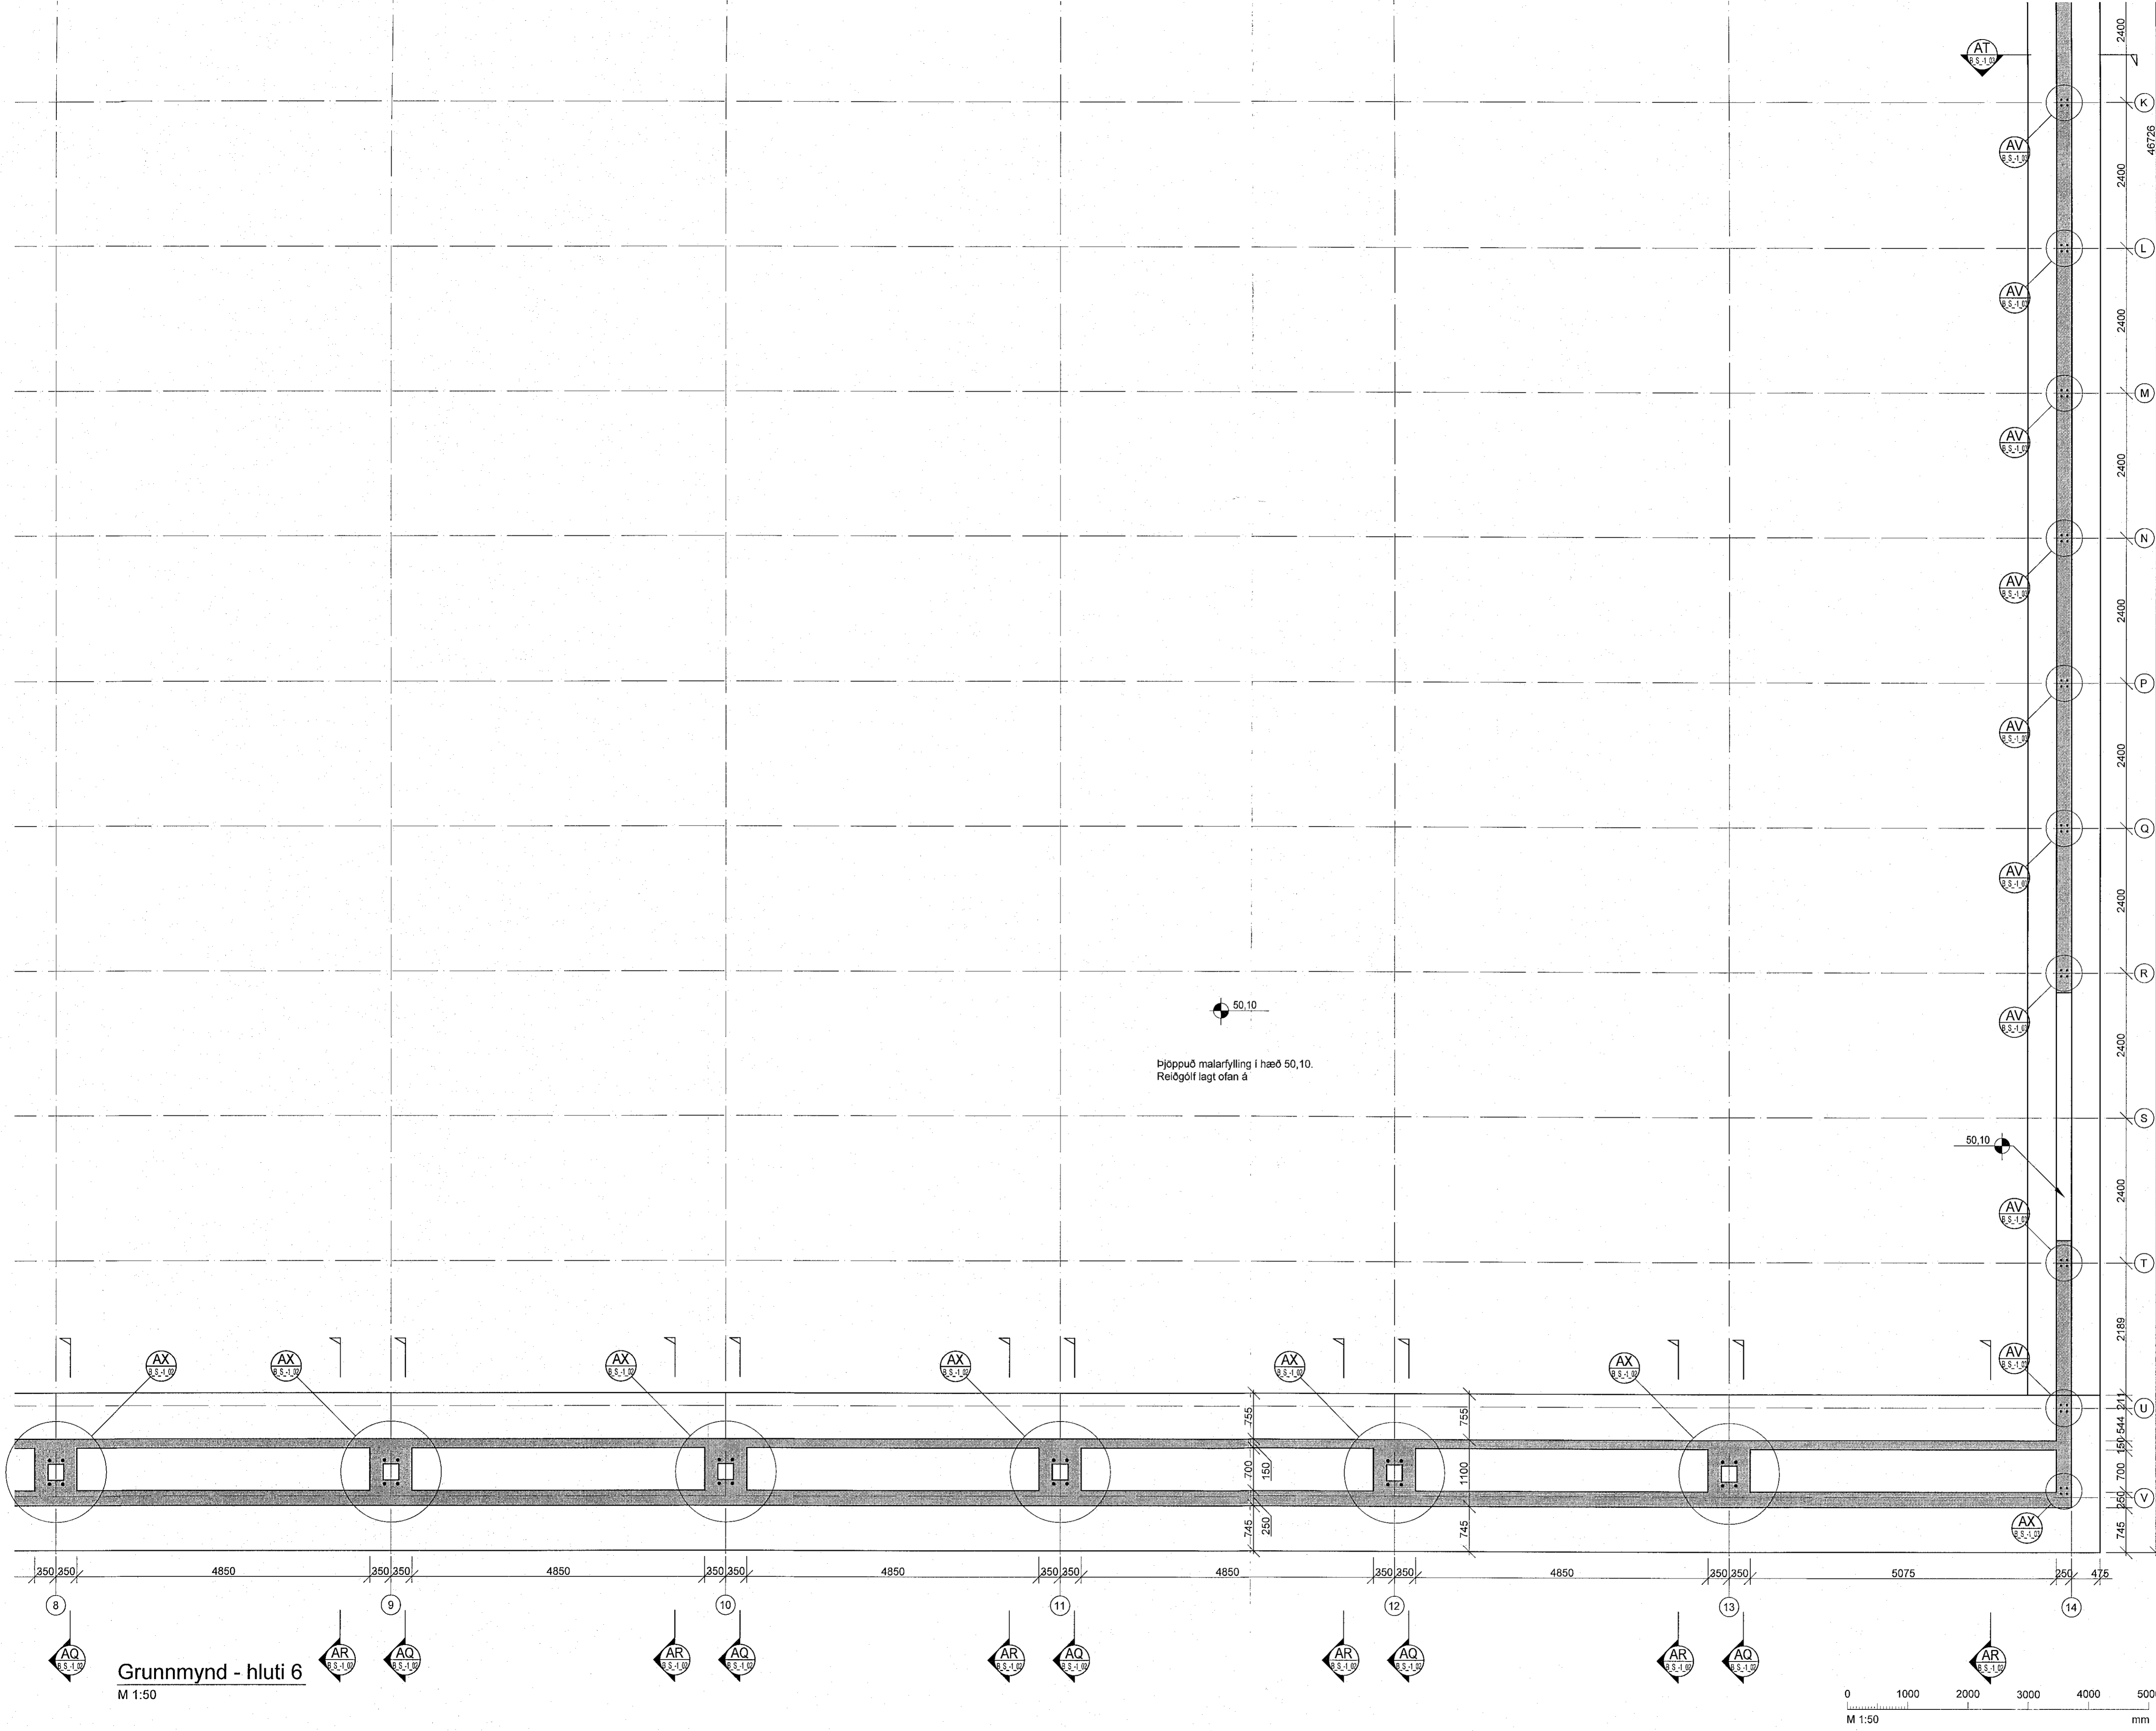

50.10
Þjoppuð malarfylling í hæð 50,10.
Reiðgöf lagt ofan á



Reiðhöll Sörla
Sörlaskeið 13a
221 Hafnarfjörður

Burðarbol
Sökkjar og botnplata
Grunnmynd hluti 6

TEIKNINGUR	BLADSTÆRD	HANND.	JF
21-045	A1	TEIKNAD.	JF
B_G_-1_06		YFIRFARID.	KSG
DAGS.	MELKVAREI	ÚTGÁFA	
28.4.2023	1:50	A	

Dagsetning áskilparstöðlar:
Hönnuður: Jóhann Fríórlíksson, kl.160777-4439
Hönnuðarvörð: Þóður Steingrímsson kl. 071051-3499

Grunnmynd - hluti 6
M 1:50

0 1000 2000 3000 4000 5000
M 1:50 mm