


Hluti 1

Hluti 3


Hluti 5

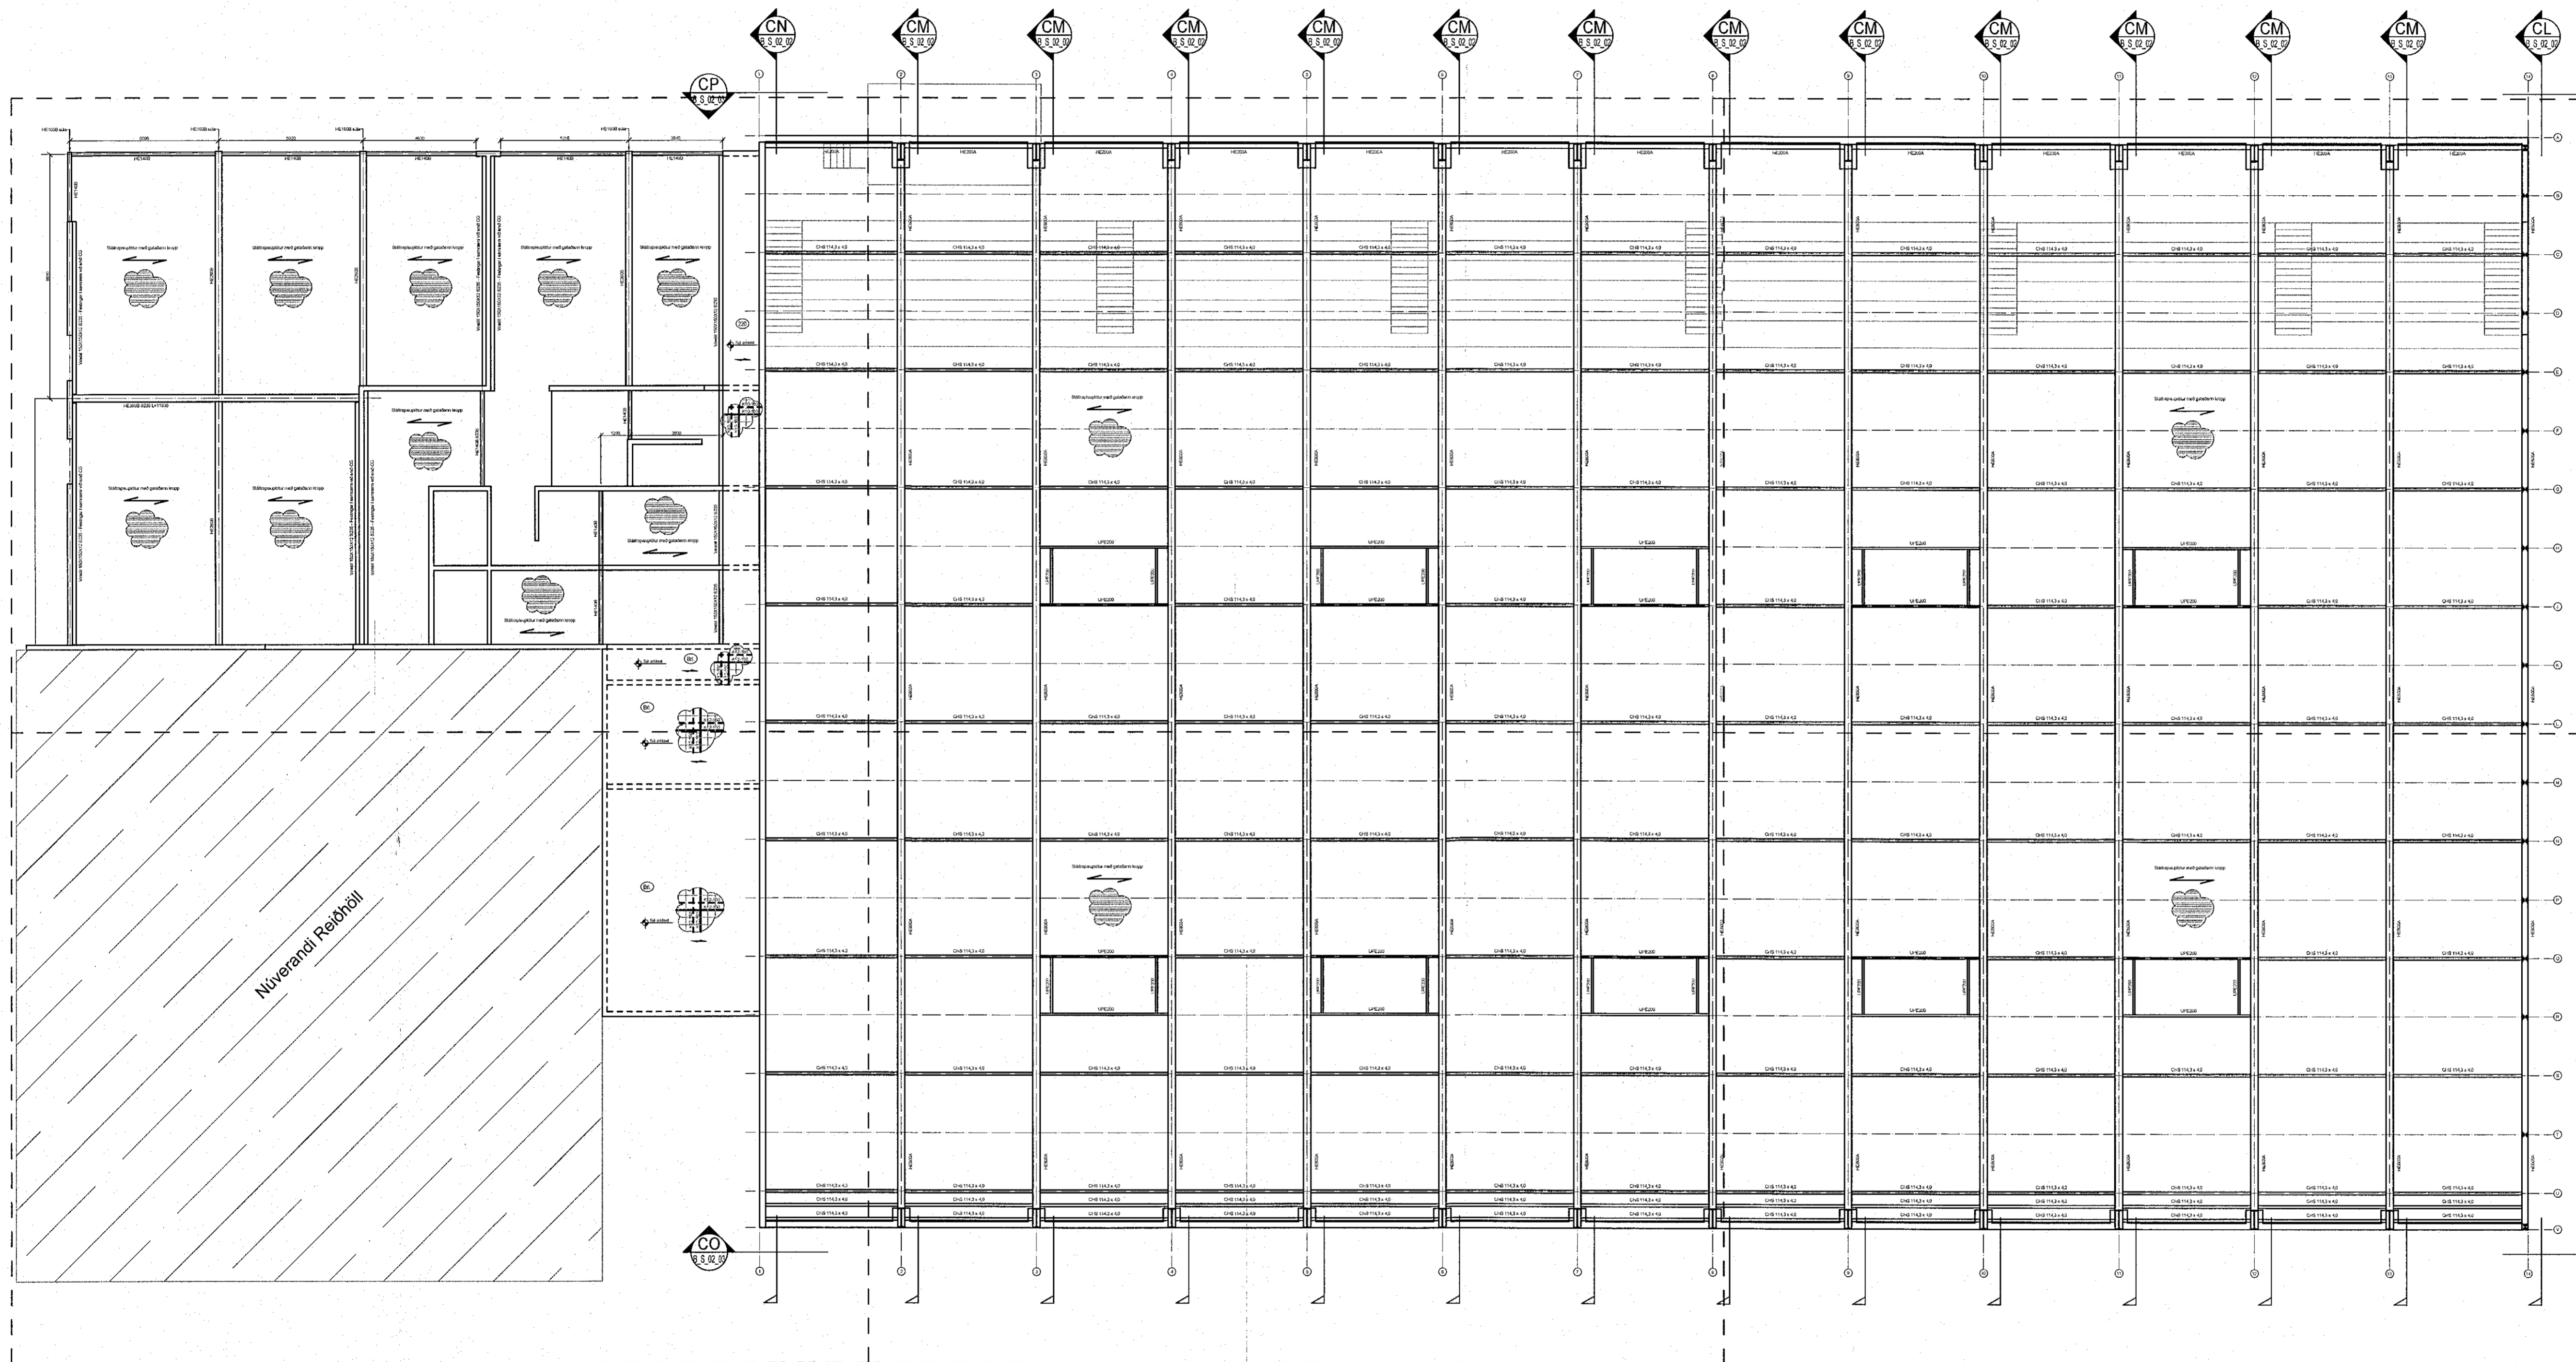

Hluti 2

Hluti 4

Hluti 6

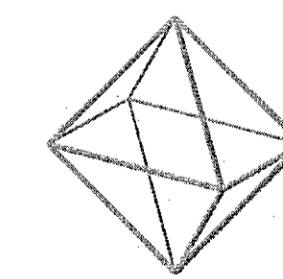

TEKNÍK
 VERKFRÆÐISTOFA
 www.teknik.is teknik@teknik.is

Reiðhöll Sörla
 Sörlaskeið 13a
 221 Hafnarfjörður

Burðarþol
 Stálvirki og þak
 Yfirlitsmynd

TEKNIJNÚMUR	BLAÐSTÆRÐ	HANNAÐ	YF
21-045	A1	TEKNAÐ	JF
B_G_02_00		YFIRFARID	KSG
DAGS	MÆLIKVARI	ÚTGÁFA	
28.4.2023	1:150	A	

Grunnmynd - Yfirlitsmynd
 M 1:150

Designing aðaluppdráttar:
 Hönnuður: Jóhann Fríólfsson, kt.160777-4439
 Hönnunartími: Þórunn Steingrímsson kt. 071061-3469