


Samþykkt þann  
16. maí 2023  
fr. byggingarfulltrúans í Hafnarfirði  
Róbert A. Róbertsson

ÚTG. DAGS ÚTGÁFUFERILL HANNAÐ TEKNI YFIR.

Skýringar:  
Sjá almennar skýringar á teikningum:  
B\_A\_xx\_02  
B\_A\_xx\_03  
B\_A\_xx\_04

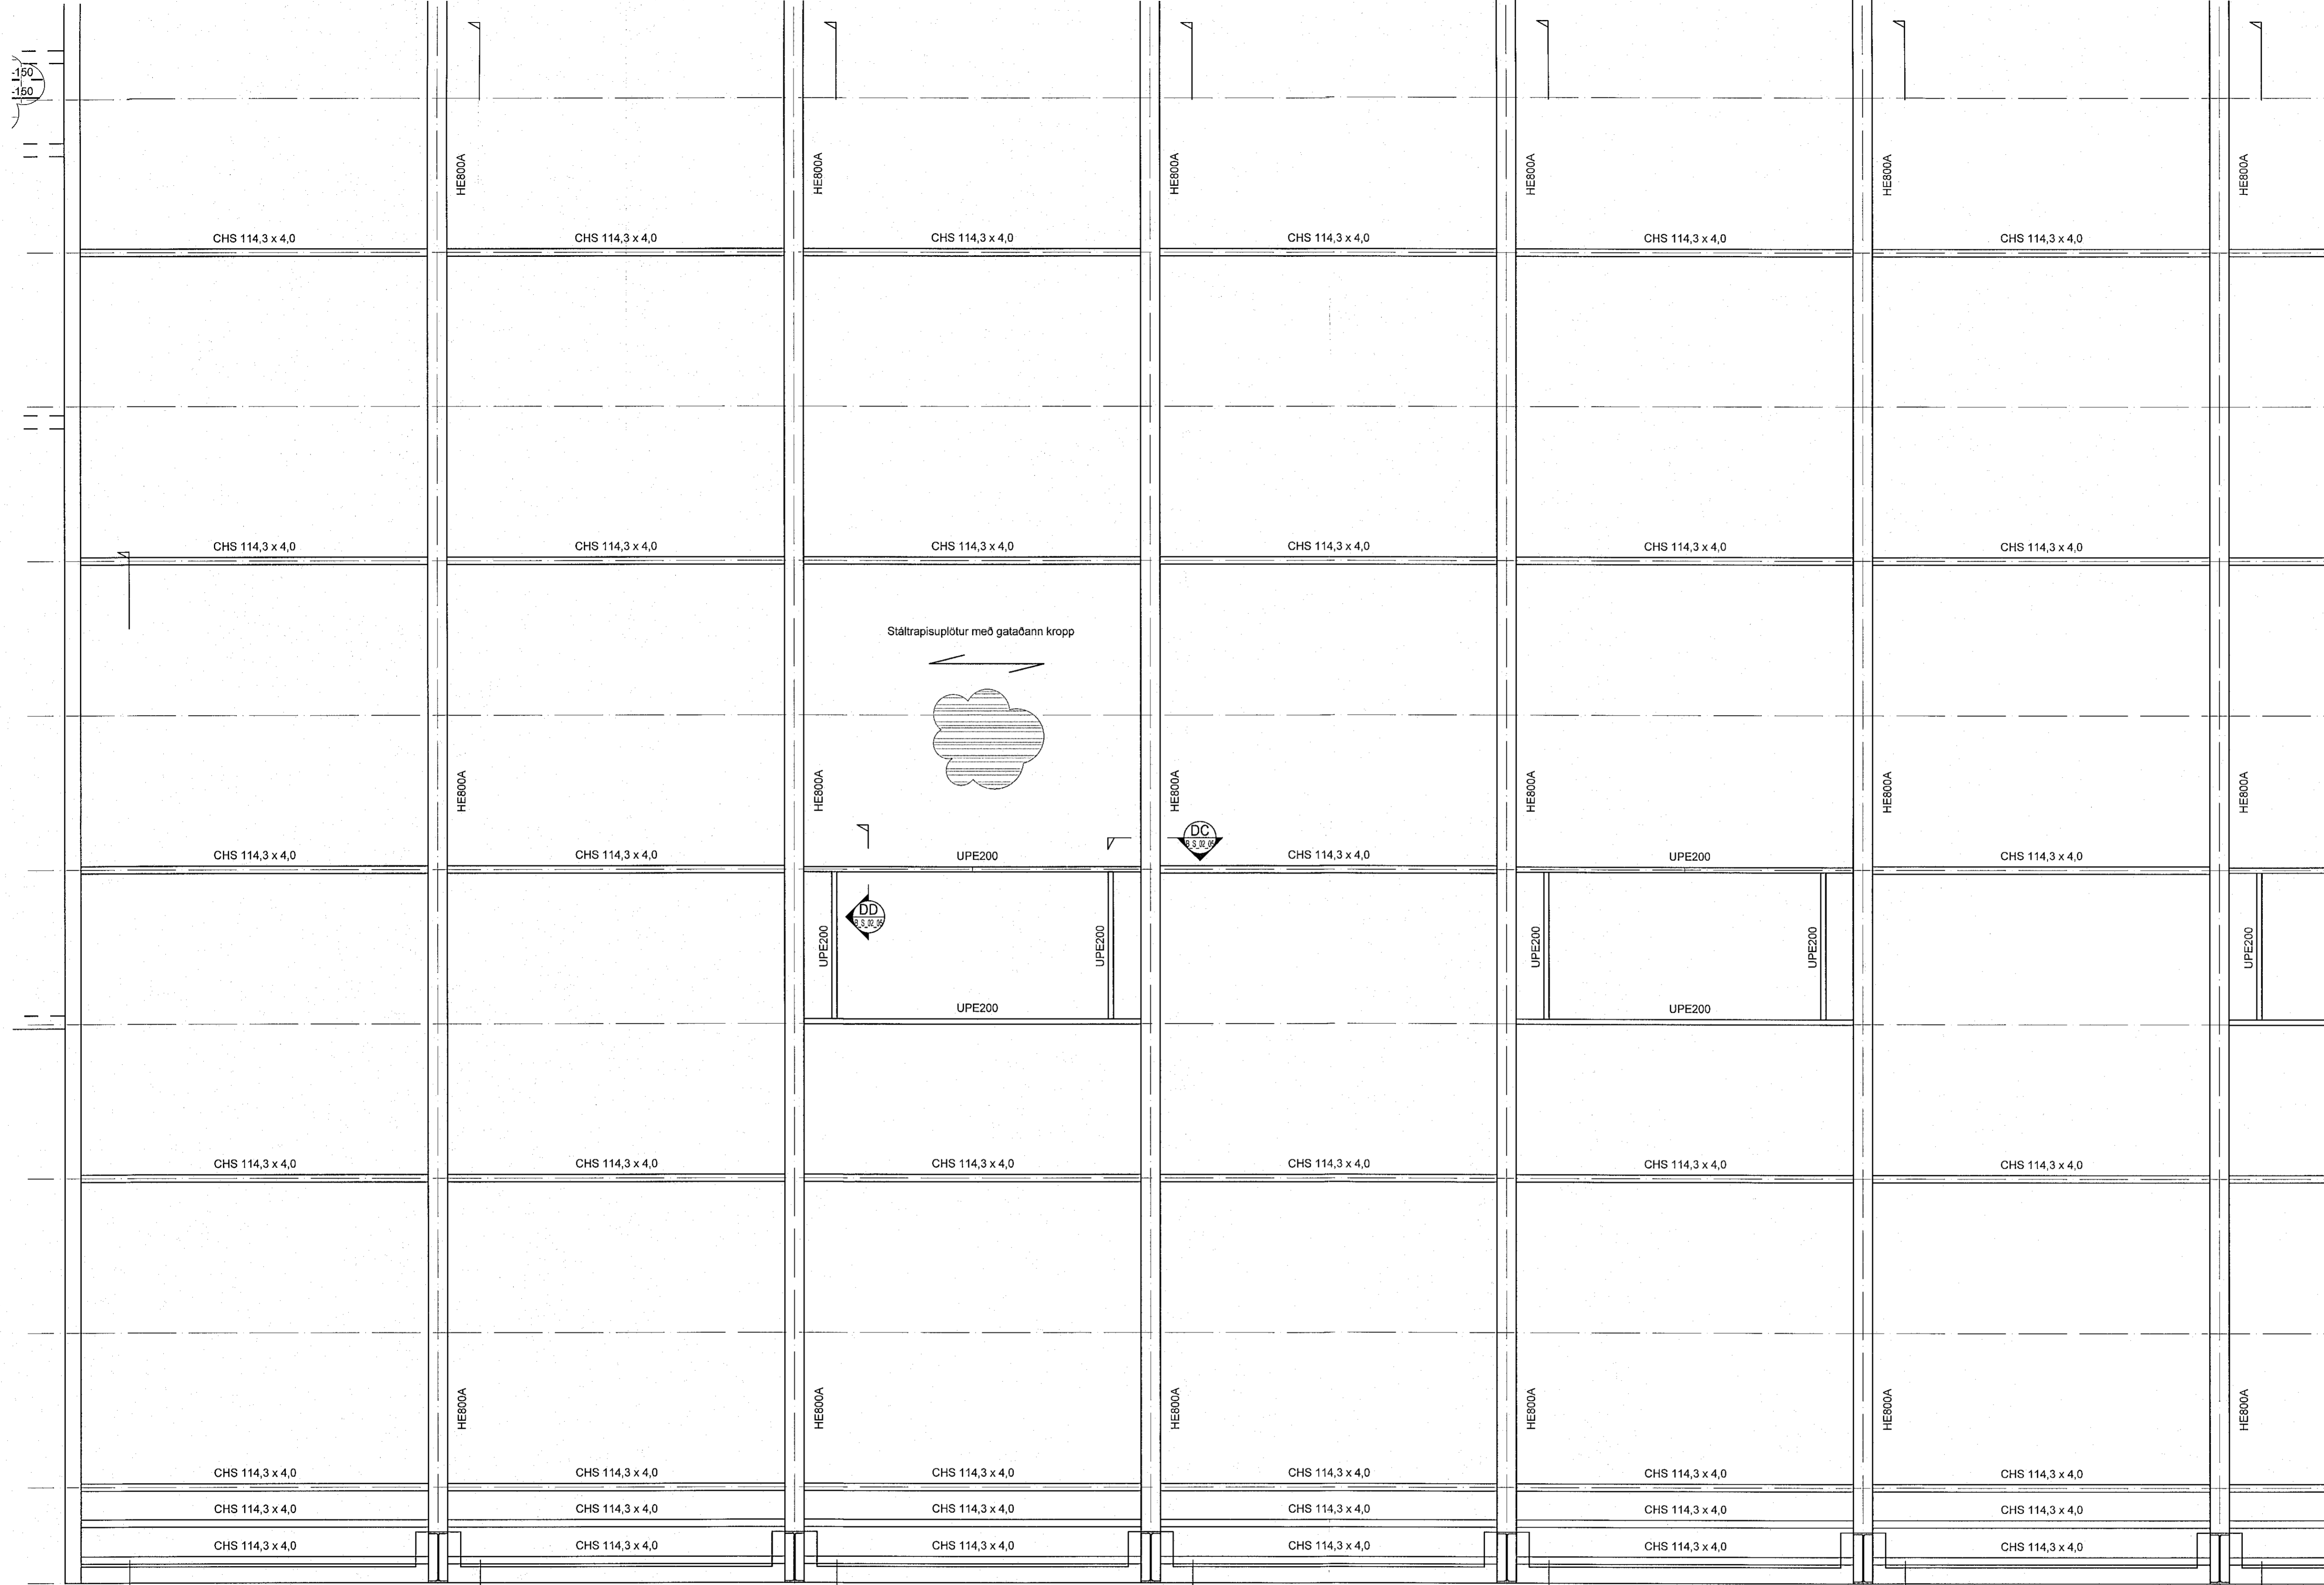


Reiðhöll Sörla  
Sörlaskeið 13a  
221 Hafnarfjörður

Burðarþol  
Stálvirki og þak  
Grunnmynd hluti 4

TEKNIK NÚMÉR	BLAÐSTJERD	HANNAÐ	JF
21-045	A1	TEKNAÐ	JF
B_G_02_04		YRIRFARID	KSG
DAGS.	MEIÐKVARDI	ÚTGÁFA	
28.4.2023	1:50	A	

Grunnmynd - hluti 4  
M 1:50

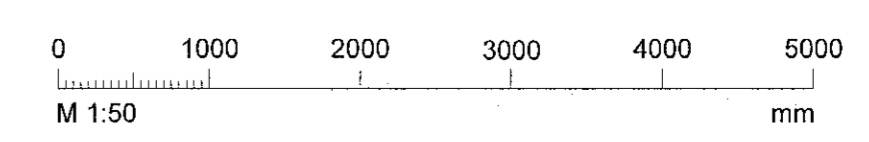

Dagsetning útskipuláttar:  
Hönnuður: Jóhann Frídríksson, sí. 160777-4439  
Hönnunaraðili: Þóður Steingrímsson sí. 071061-3466

*[Handwritten signature]*