

Samþykkt þann
16. maí 2023
Íh. byggingarfulltrúans í Hafnarfirði
Róbert A. Róbertsson

ÚTG. DAGS. ÚTGAUFERILL HANNAÐ TEIKN YFIRE.

Skýringar:
Sjá almennar skýringar á teikningum:
B_A_xx_02
B_A_xx_03
B_A_xx_04




Reiðhöll Sörla
Sörlaskeið 13a
221 Hafnarfjörður

Burðarþol
Stálvirki og þak
Grunnmynd hluti 6

TEIKNINGAR	BLAÐSTÆR	HANNAÐ	JF
21-045	A1	TEKNAÐ	JF
B_G_02_06		YFIRFARIR	KSG
DAGS.	MÆLIKVARI	ÚTGAFA	
28.4.2023	1:50	A	

Drögning aðaluppdráttar:
Höfundur: Jóhann Friðriksson, t. 160777-4438
Höfundarstjóri: Þóður Steingrímsson t. 071061-3465

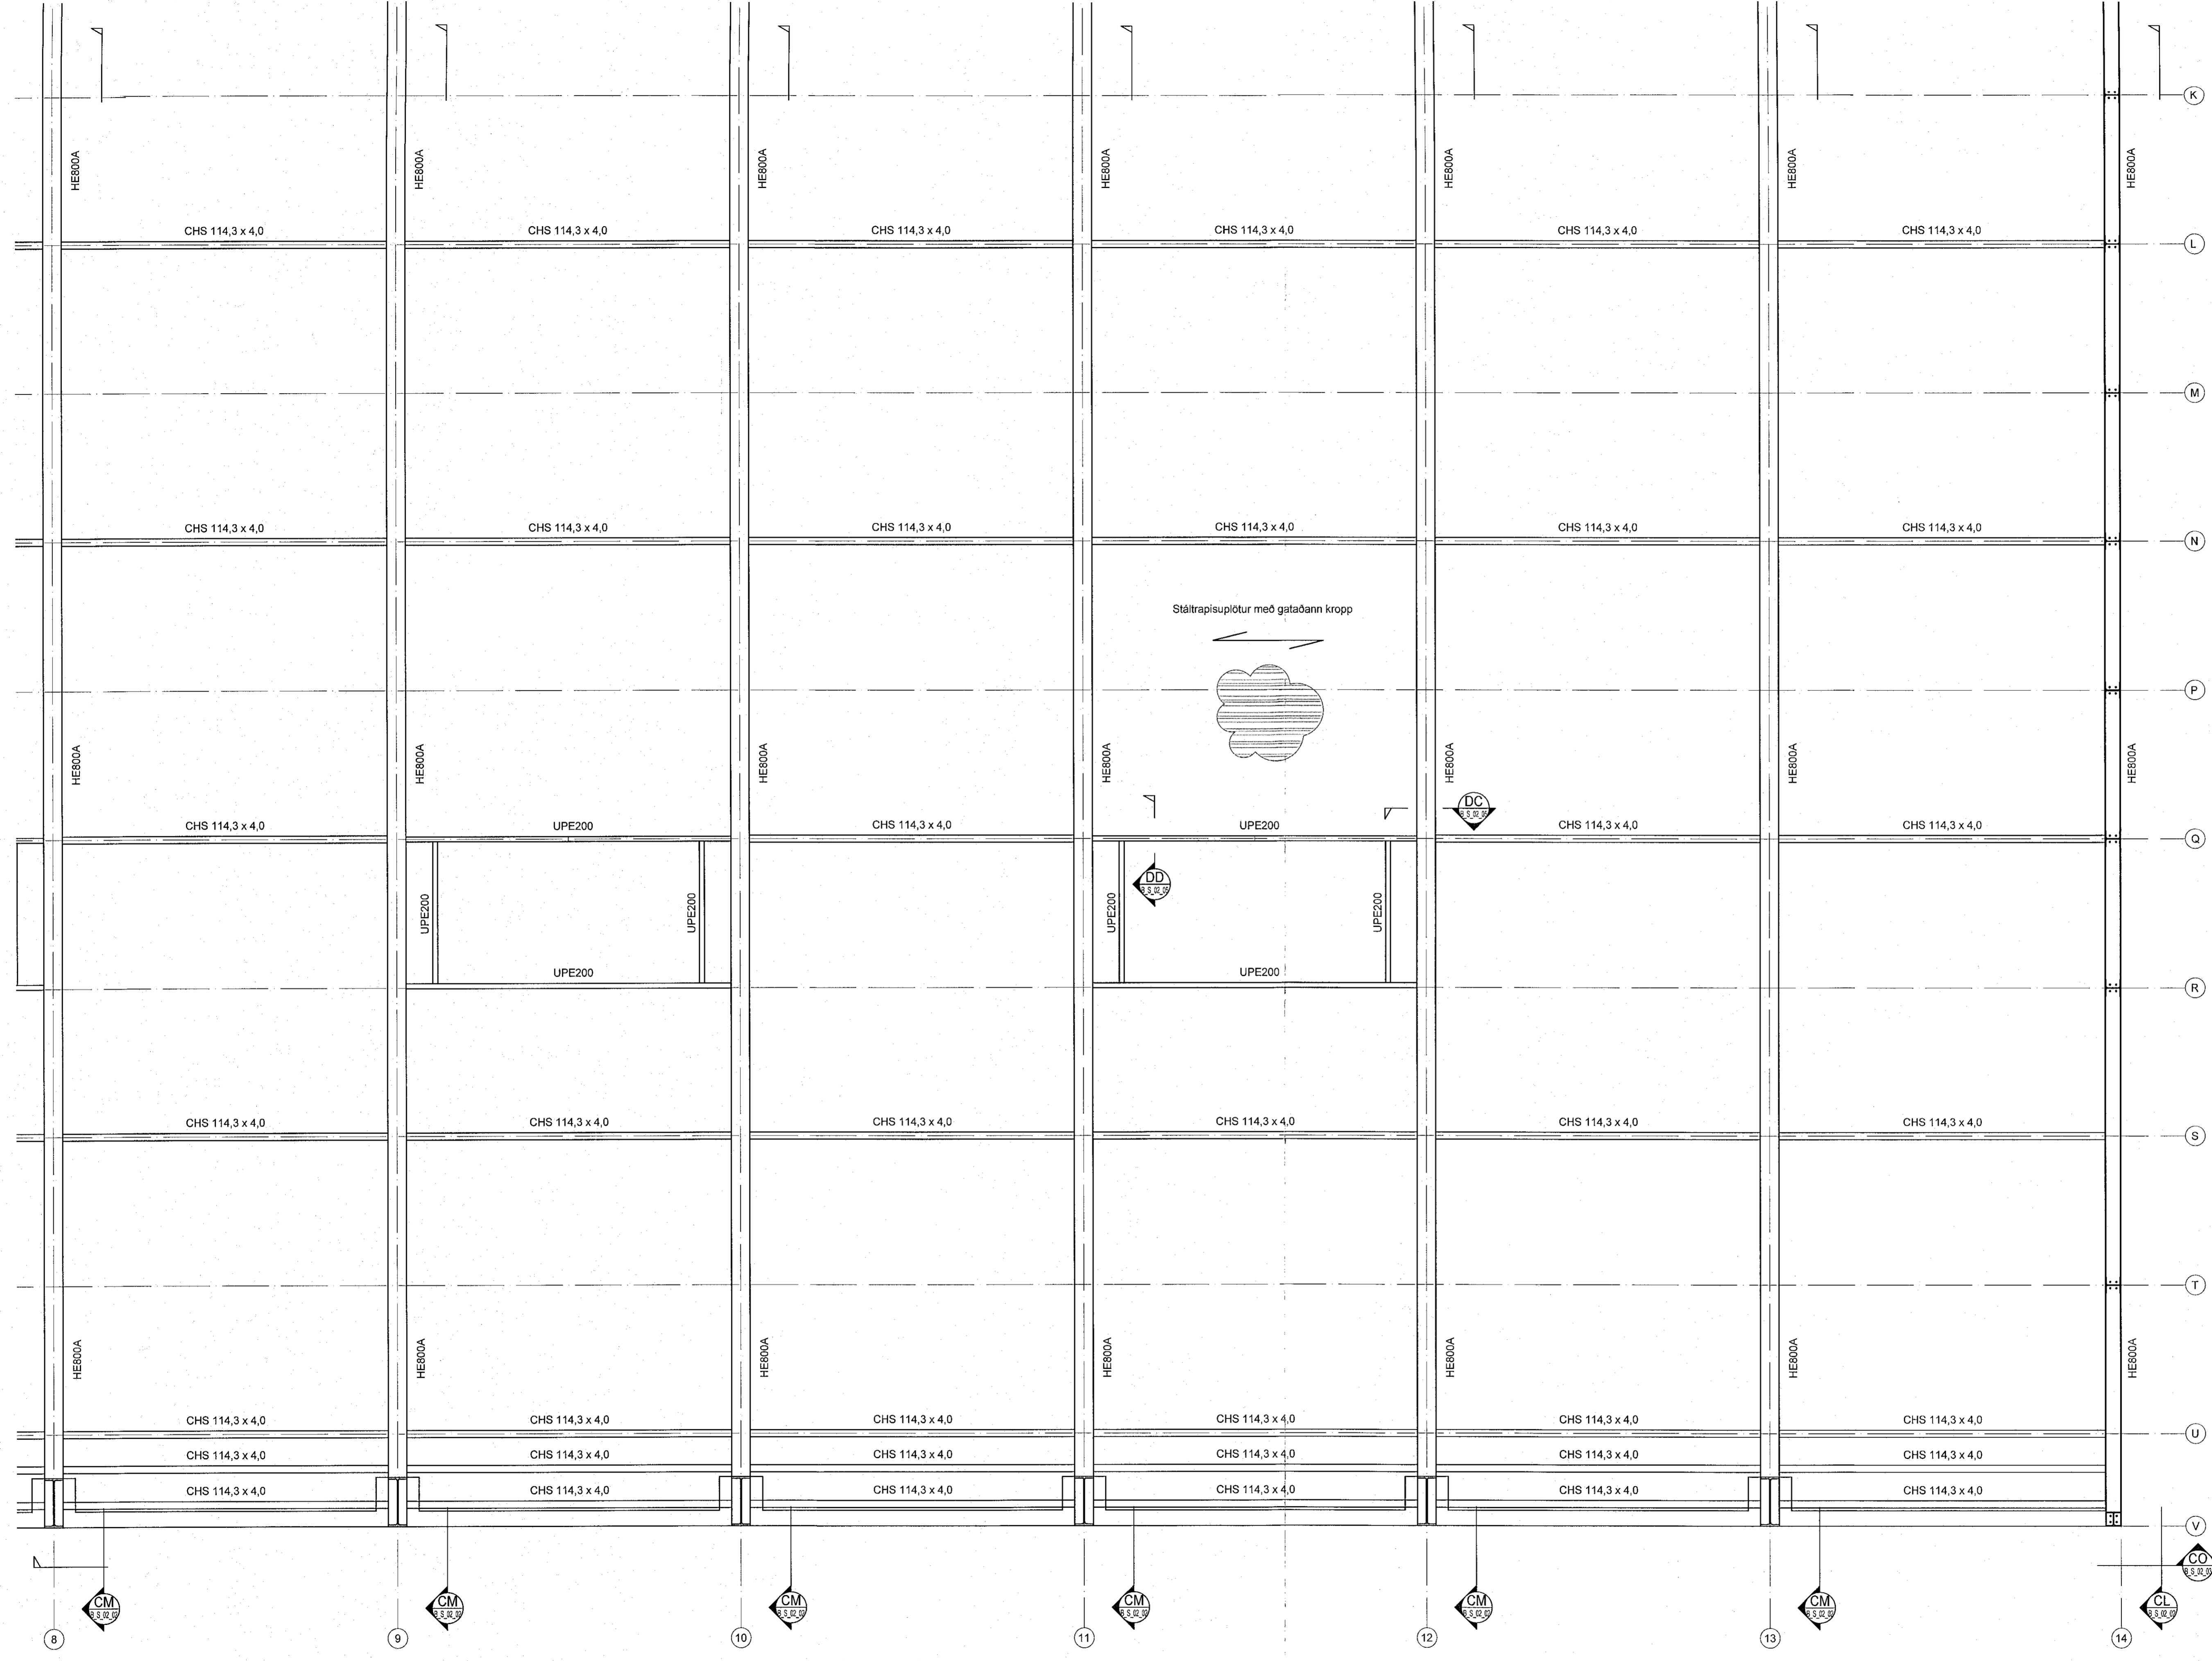

Grunnmynd - hluti 6
M 1:50

