




BA Snið M 1:20

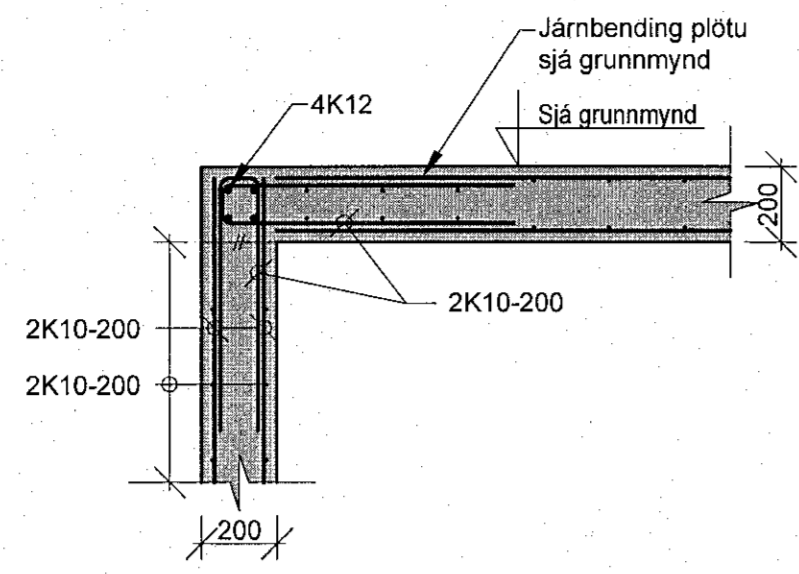


BB Snið M 1:20

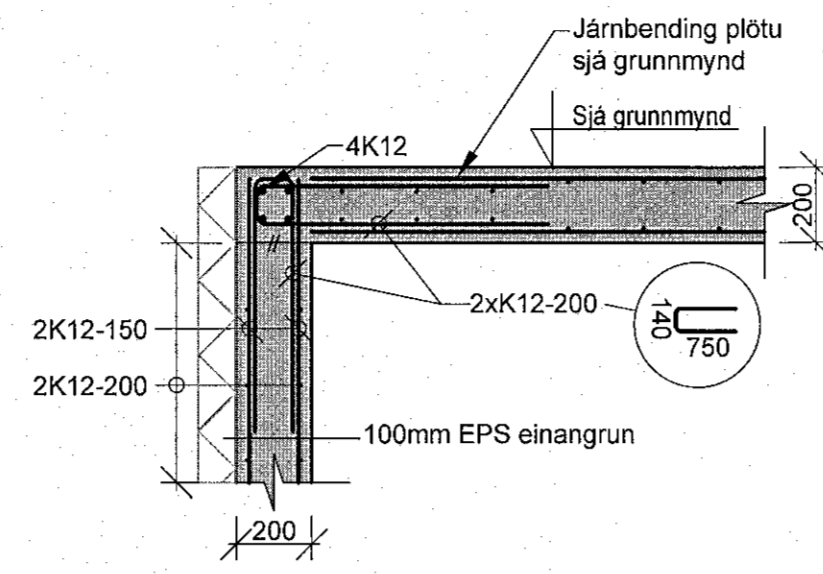


BC Snið M 1:20

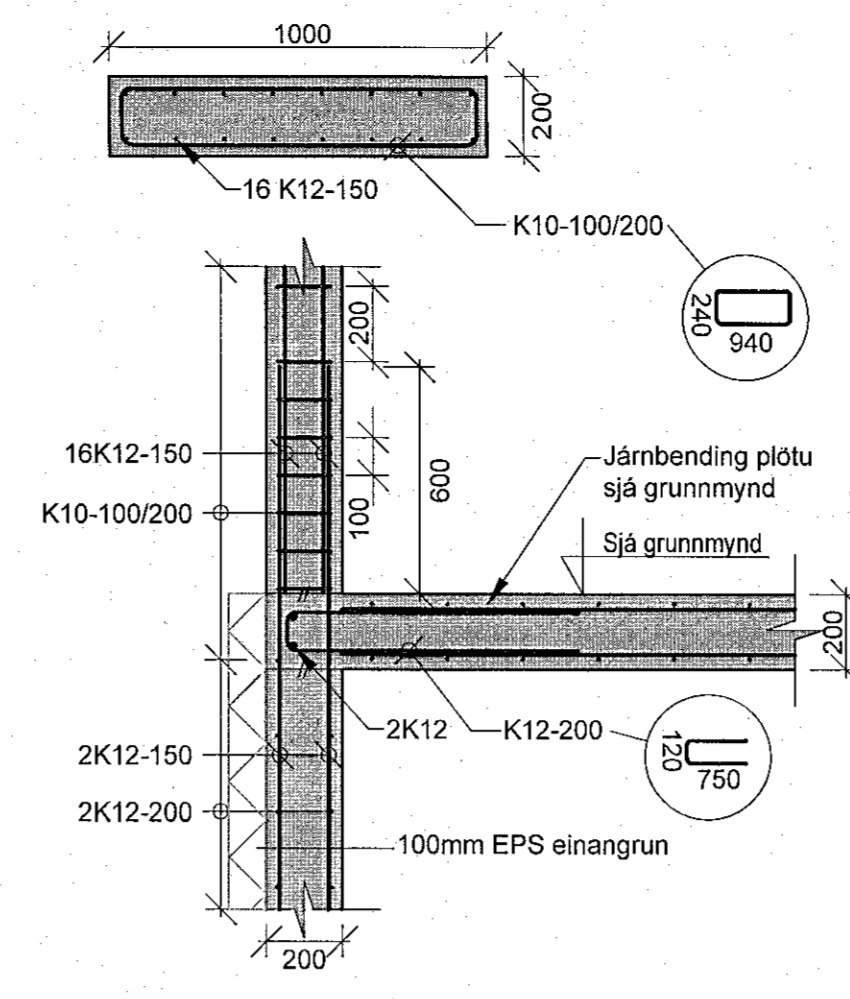


BD Snið M 1:20

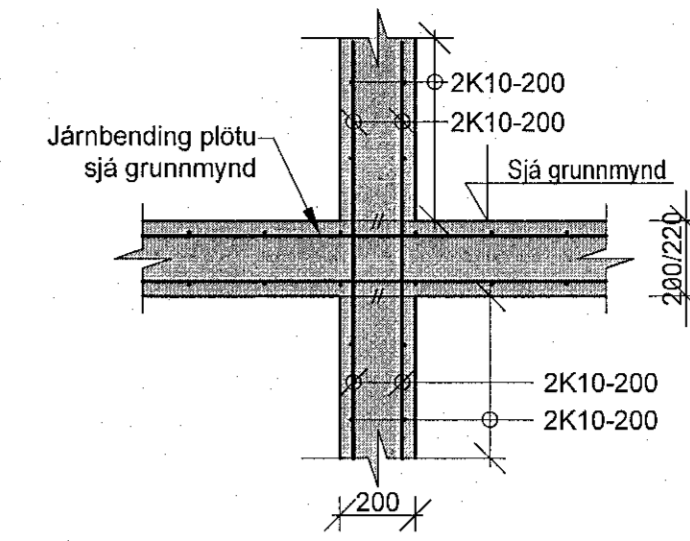


BE Snið M 1:20

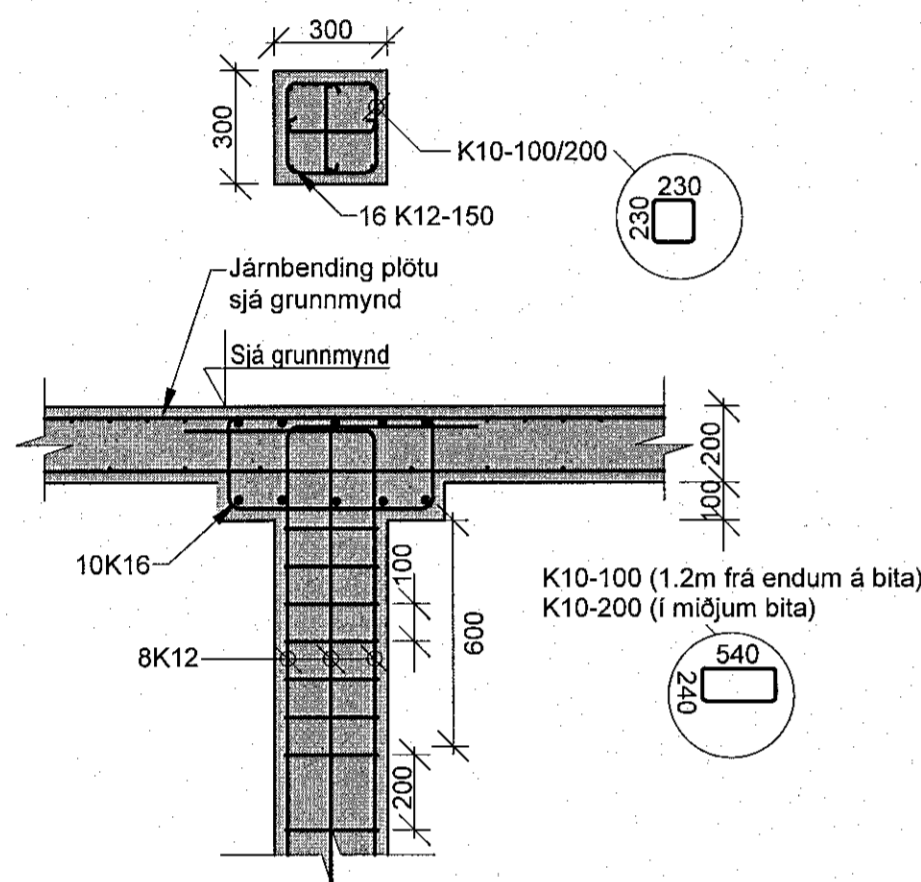


BF Snið M 1:20

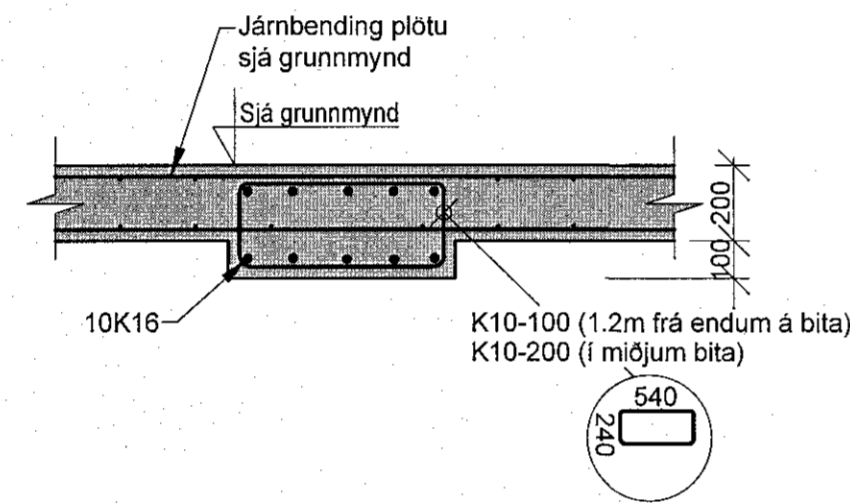


BG Snið M 1:20

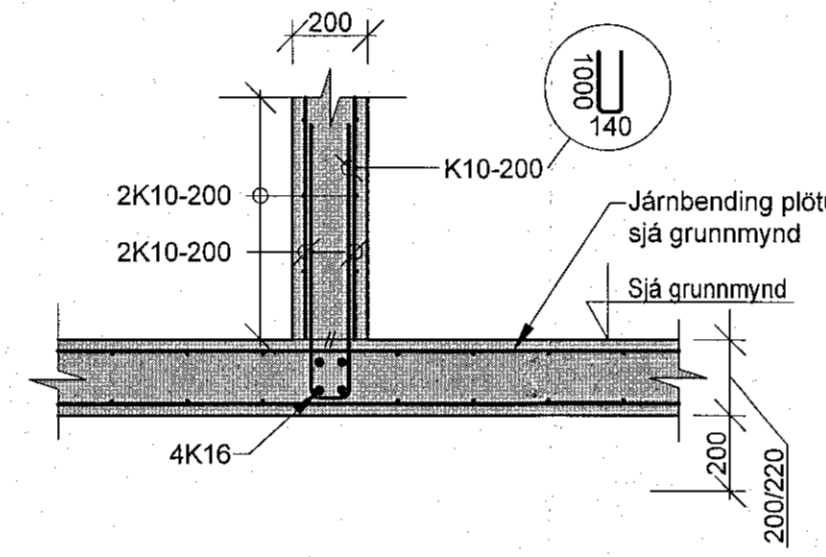


BH Snið M 1:20

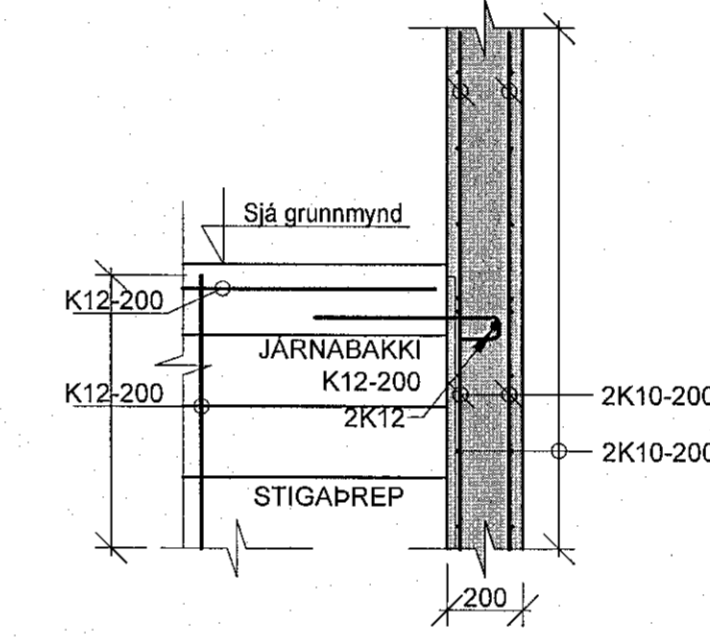


BI Snið M 1:20

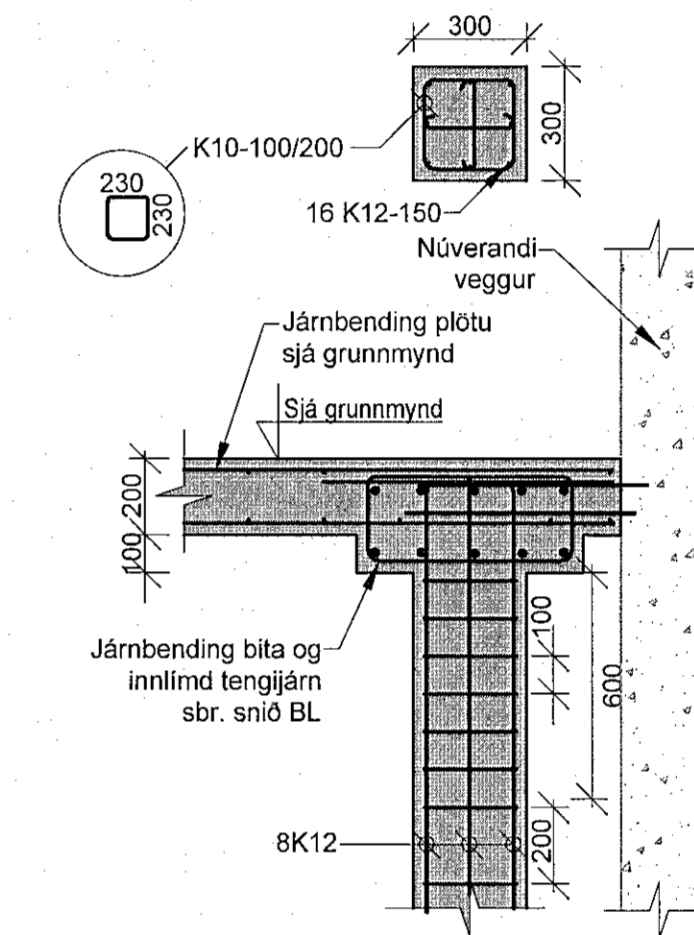


BJ Snið M 1:20

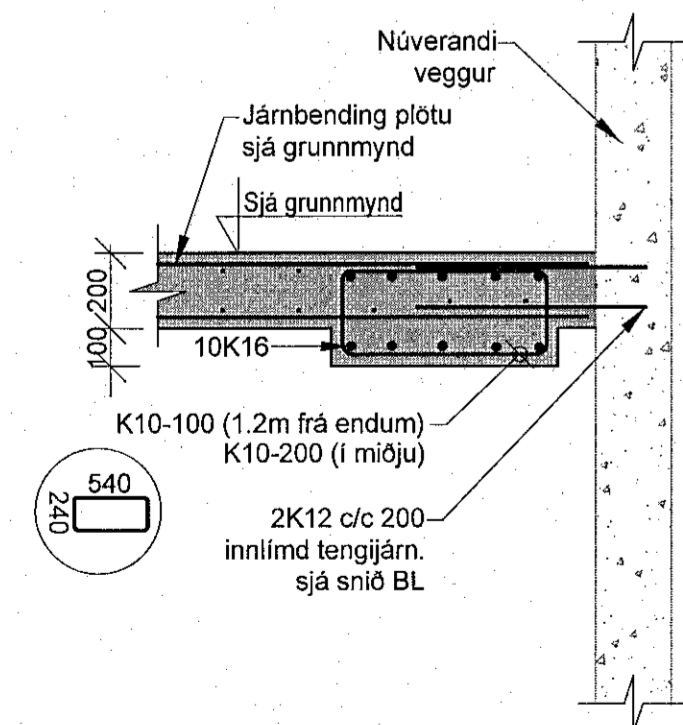


BK Snið M 1:20

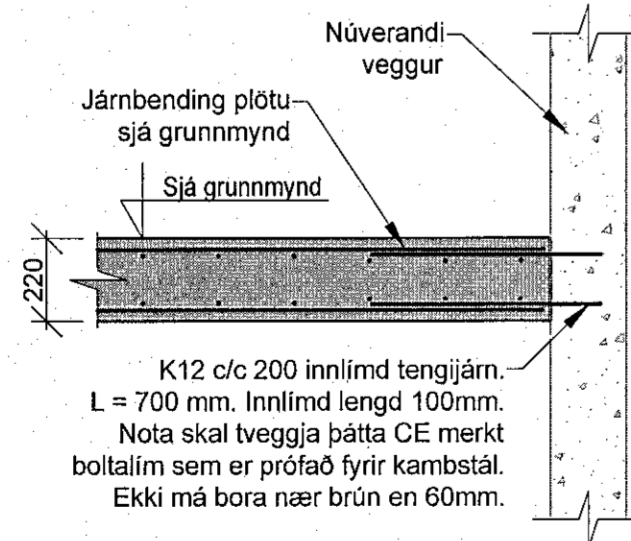


BL Snið M 1:20

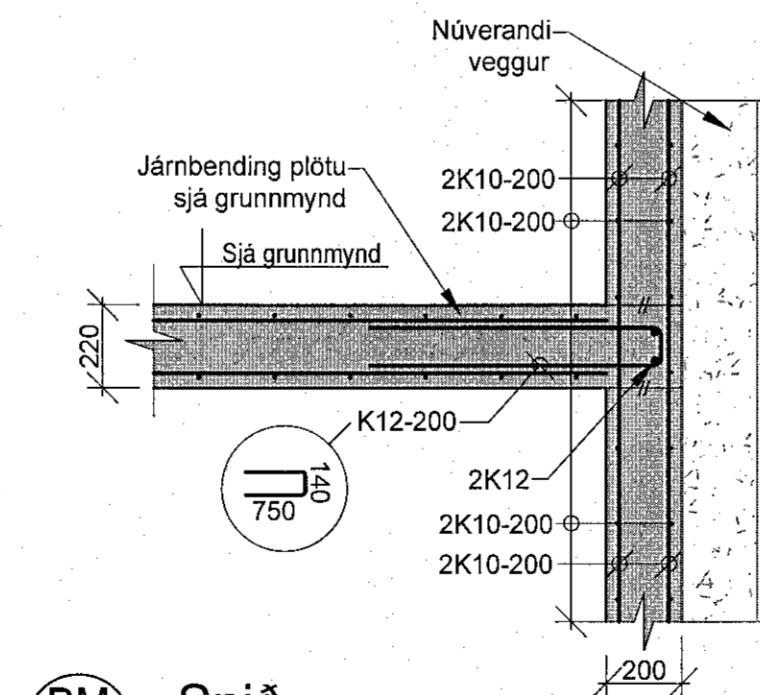

BM Snið M 1:20

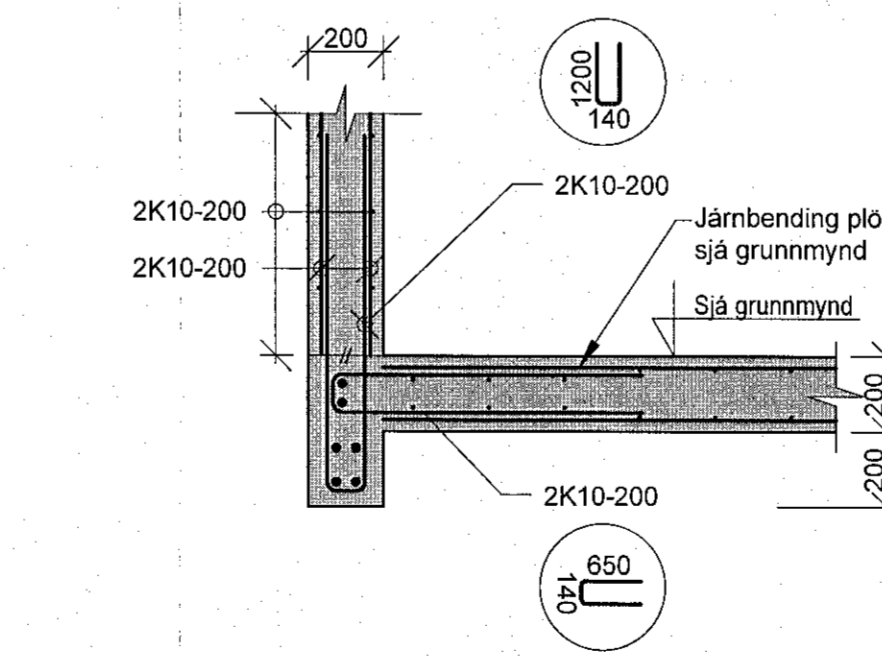

BN Snið M 1:20

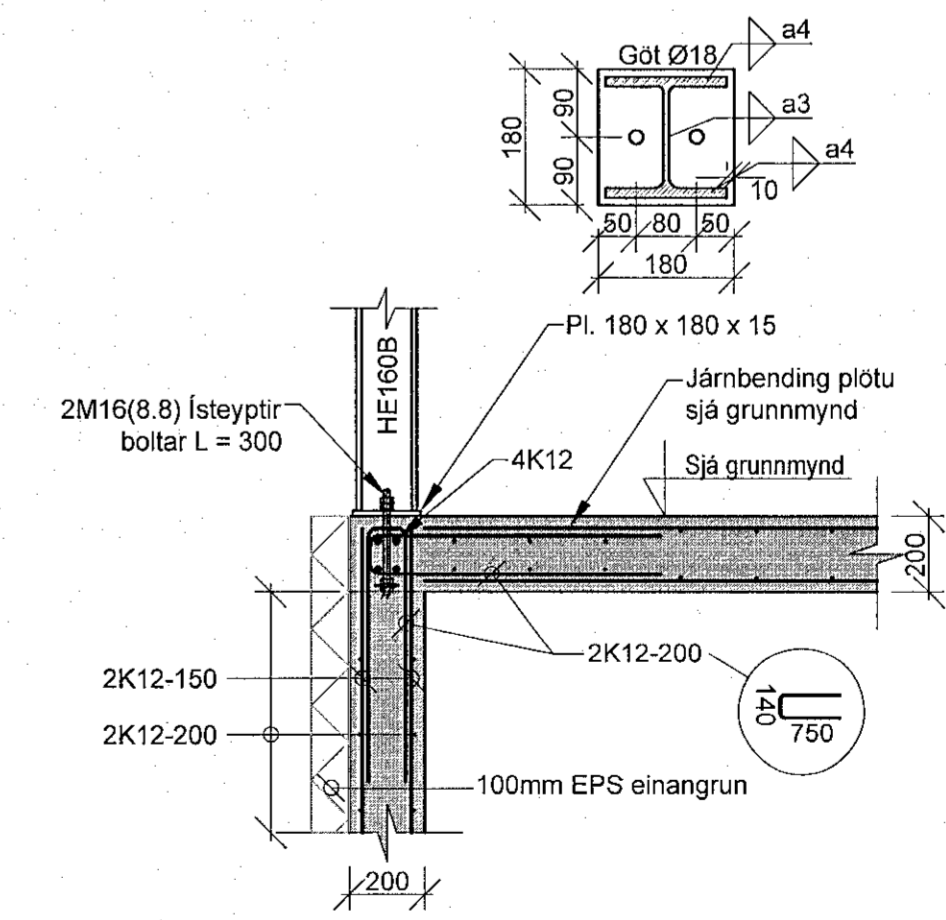

BO Snið M 1:20

Skýringar:
Sjá almennar skýringar á teikningum:
B_A_xx_02
B_A_xx_03
B_A_xx_04