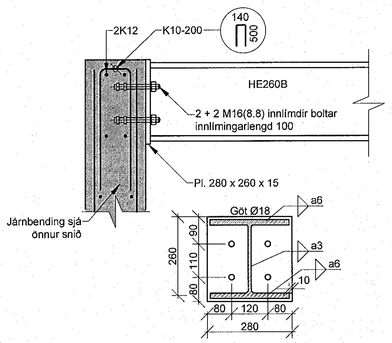

CA Snið
B_G_02_01
M 1:10

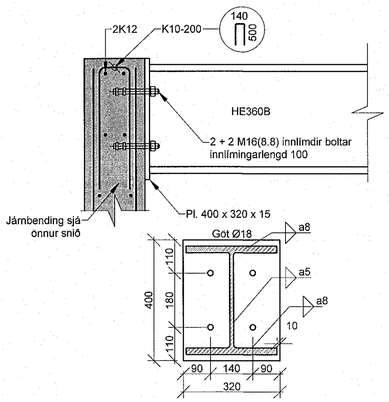

CB Snið
B_G_02_01
M 1:10

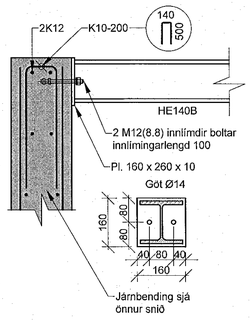

CC Snið
B_G_02_01
M 1:10

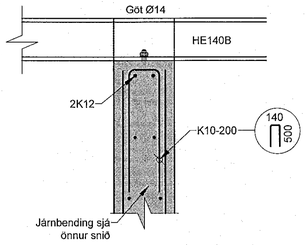

CD Snið
B_G_02_01
M 1:10

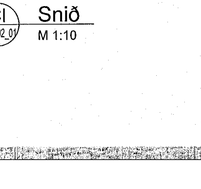

CF Snið
B_G_02_01
M 1:10

CG Snið
B_G_02_01
M 1:10

CZ Snið
B_G_02_01
M 1:10

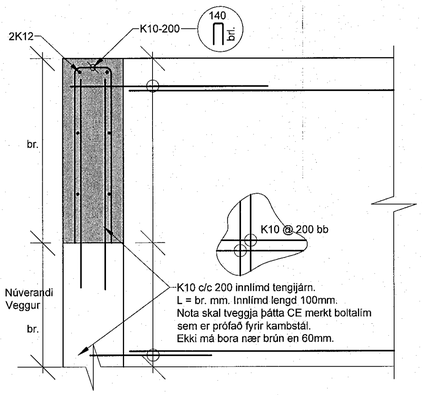

CI Snið
B_G_02_01
M 1:10

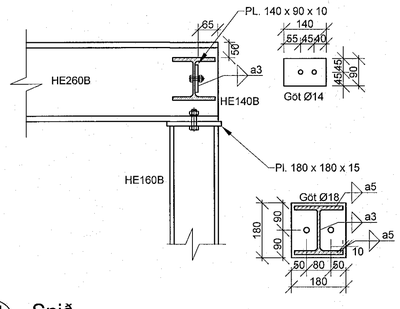

CJ Snið
B_G_02_01
M 1:10

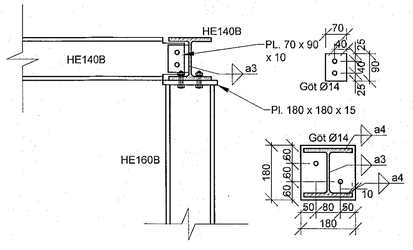

CK Snið
B_G_02_01
M 1:10

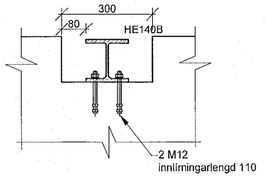

CE Snið
B_G_02_01
M 1:10

0 200 400 600 800 1000
M 1:10 mm

Samþykkt þann
16. maí 2023
fh. byggingarfulltrúans í Hafnarfirði
Róbert A. Róbertsson

ÚTG.	DAGS.	ÚTGÁFUFERILL	HANNAÐ TEIKN. YFIRF.

TEKNIK
VERKFRÆÐISTOFA
www.teknik.is teknik@teknik.is

Reiðhöll Sörla
Sörlaskeið 13a
221 Hafnarfjörður

Burðarþol
Stálvirki og þak
Snið og deili

TEIKNINÚMER	BLAÐSTÆRÐ	HANNAÐ:	JF
21-045	A1	TEIKNAÐ:	JF
B_S_02_01		YFIRFARIÐ:	KSG
DAGS.	MÆLIKVARÐI		ÚTGÁFA
28.4.2023	1:10		A

Dagsetning aðalupptöku:
Hönnuður: Jóhann Friðriksson, kt.160777-4439
Hönnunarstjóri: Þórður Steingrímsson kt. 071061-3459