


Útg.	Dags.	Skýring	Br. af:	Yfirf.
A	28.04.2023			

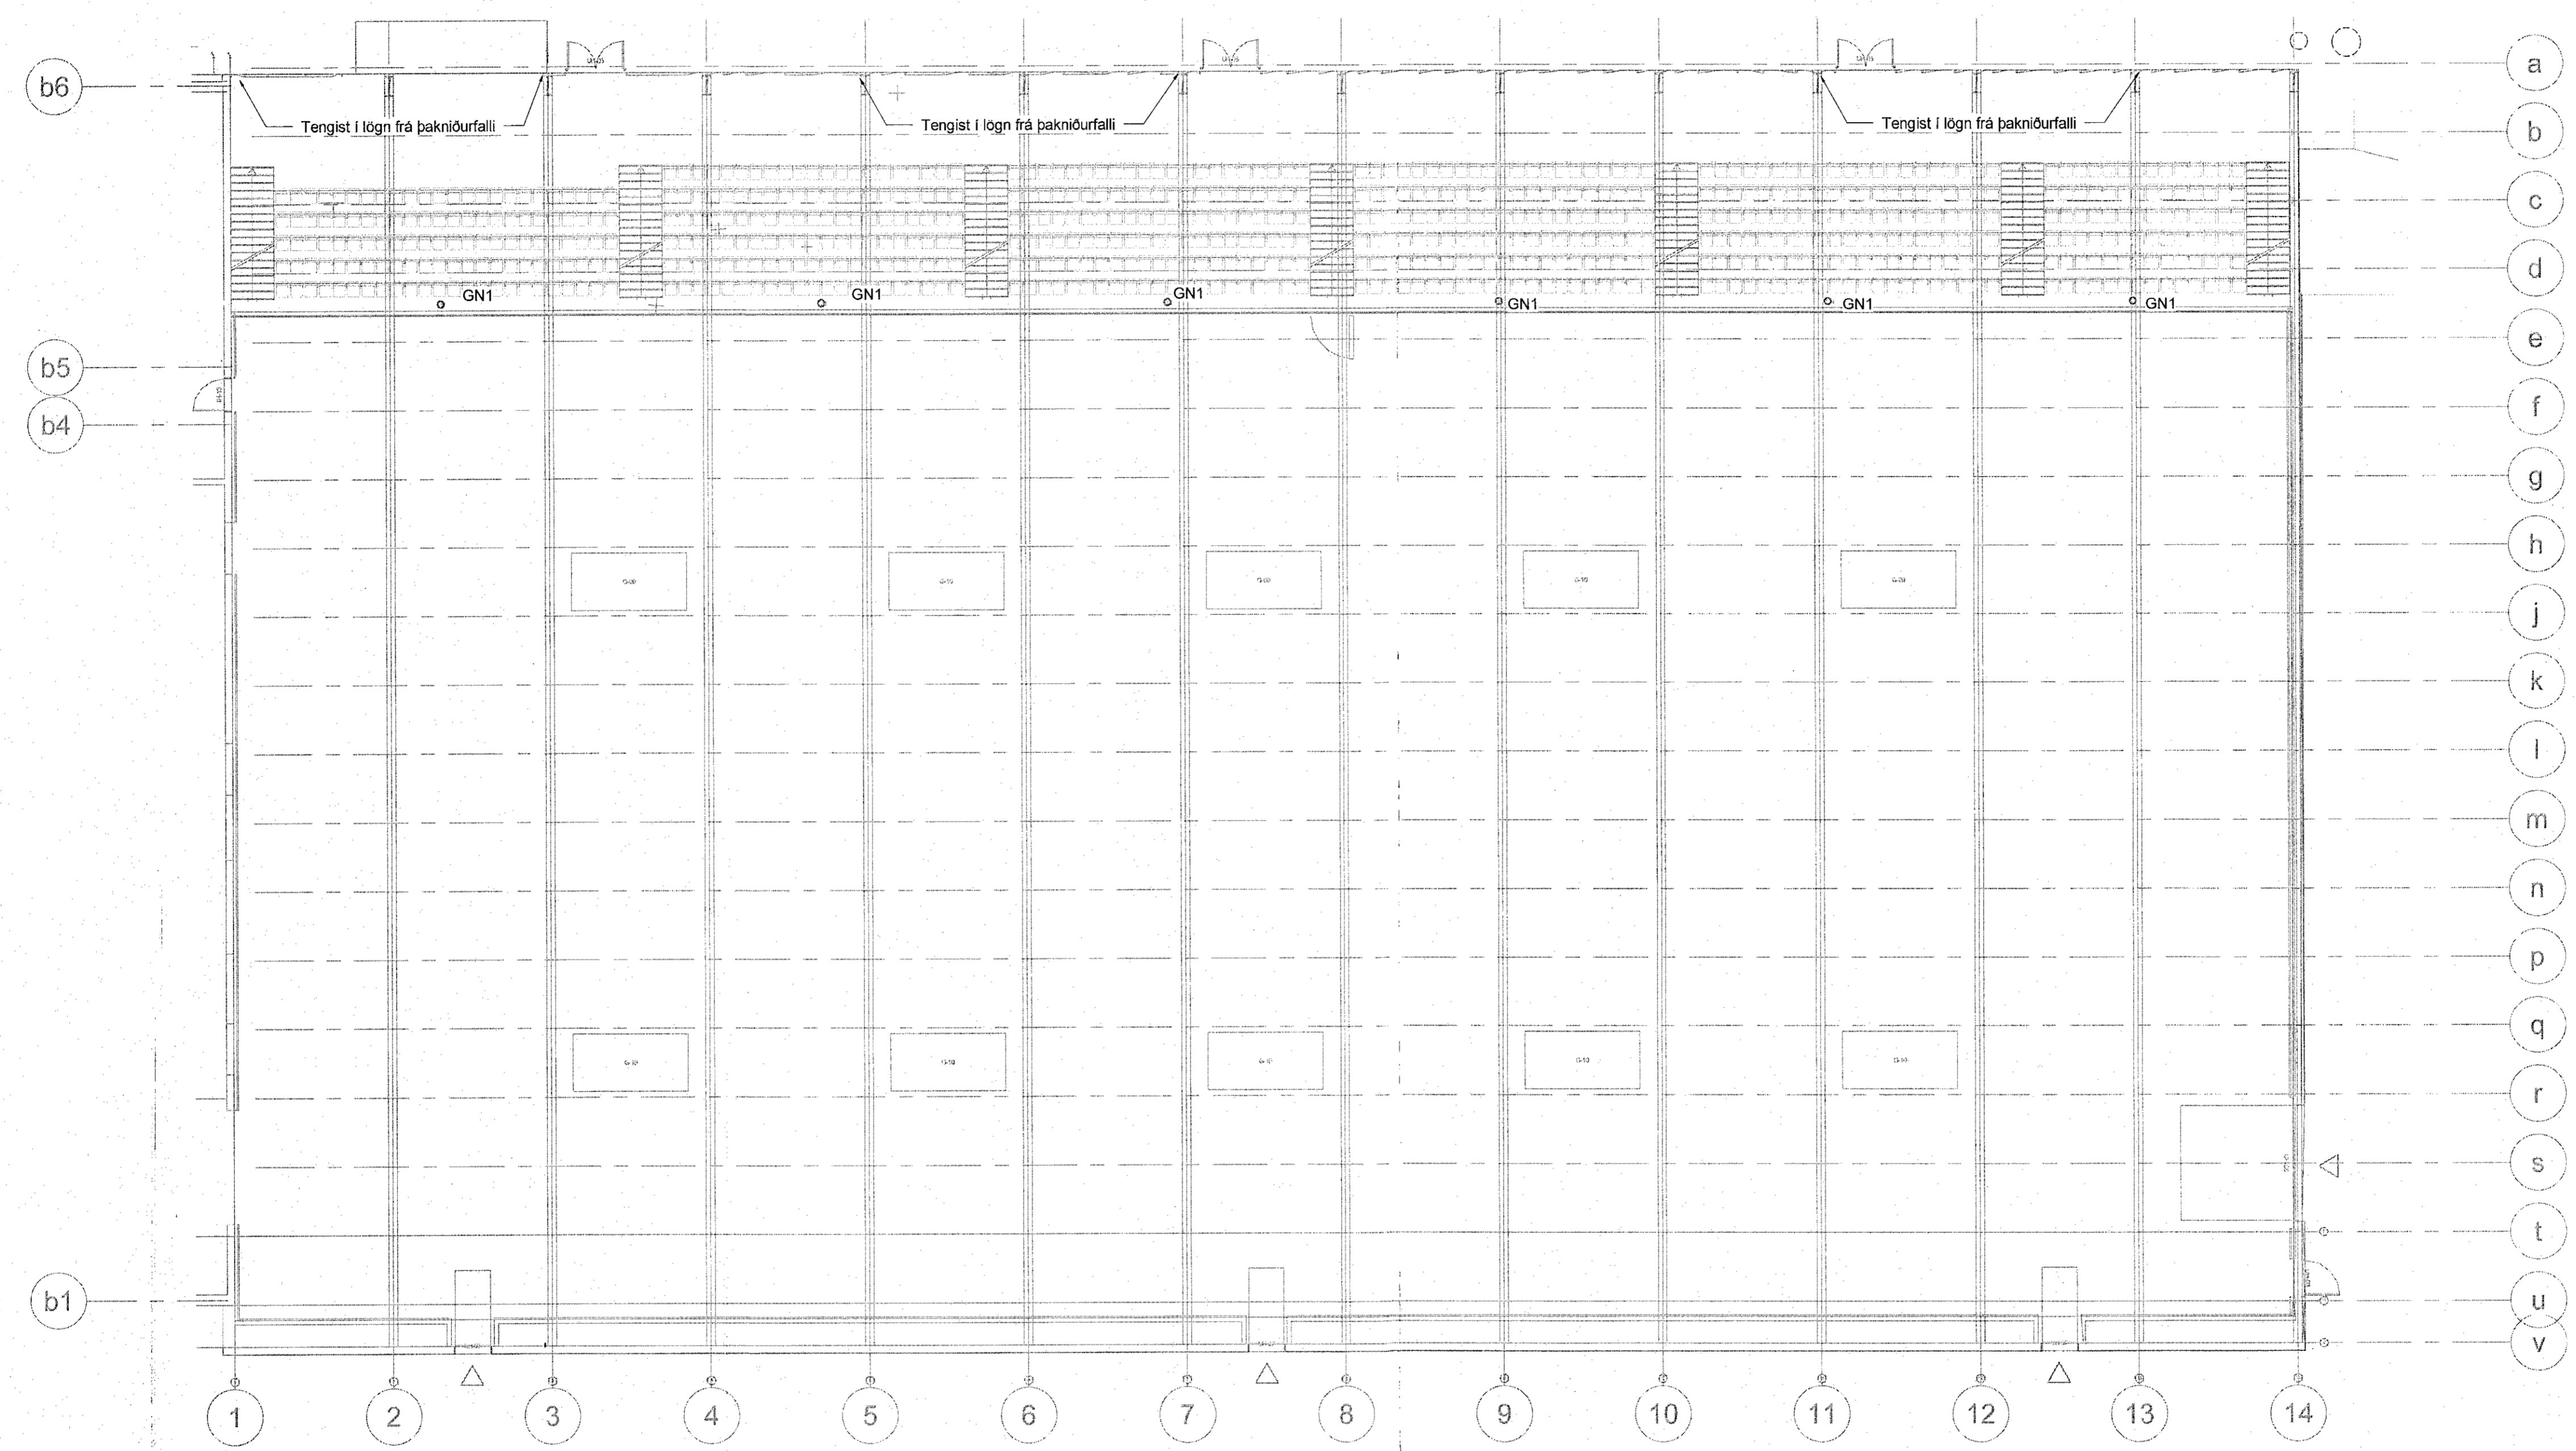

**Frárennsli skýringar**

- Frárennsli skólþ
- Frárennsli regnvatn
- Frárennsli dren

Ómerktur hringur táknar að lög færist upp eða niður innan hæðar.  
 Hringur merktur PU, PN eða PU/PN táknar að lög færist upp eða niður á milli hæða.

T.K - Áætlaður topp kóti  
 B.K - Botnkóti

SJ - Steypujárnsliagnir

GN1 - Gólfniðurfall úr plasti með lyktarloku, DN50 niðurvísandi tengistútur. Ryðfrí rist 100x100

GN2 - Gólfniðurfall úr plasti með lyktarloku, DN50 niðurvísandi tengistútur. Steypujárnsrist 100x100

Skolplagnir skulu lagðar í 20% halla og eins þétt við loft og hægt er nema annaðs sé tekið fram á teikningu.

Regnvatnslagnir skulu lagðar í 10% halla nema annaðs sé tekið fram á teikningu.

Drenslagnir skulu lagðar í 5% halla nema annaðs sé tekið fram á teikningu.

VS: Salerni  
 HL: Handlaug  
 EV: Eldhúsvaskur  
 RV: Ræstivaskur  
 DV: Þvagskál



**Reiðhöll Sörla**  
 221 Hafnarfirði  
 Sörlaskeiði 13a

Lagnir og loftræsing  
 Frárennsli  
 Grunnmynd 1. hæð

TEKNI NÚMÉR	BLADSTYRÐ	HANNAÐ:	AG
21-045	A1	TEKNI MÆÐ:	DÓP
L_F_01_03		YRFARFAR:	BK
DAGS.	MÆLIKVARÐI	ÚTGÁFA	
28.04.2023	1 : 150	A	

Dagþinging aðskiptaáttar:  
 Hönnuður: Almar Gunnarsson kt. 170388-3489  
 Hönnunarséð: Þóður Steingrímsson kt. 071061-3459