


Útg.	Dags.	Skýring	Br. af:	Yfirf.
A	28.04.2023			

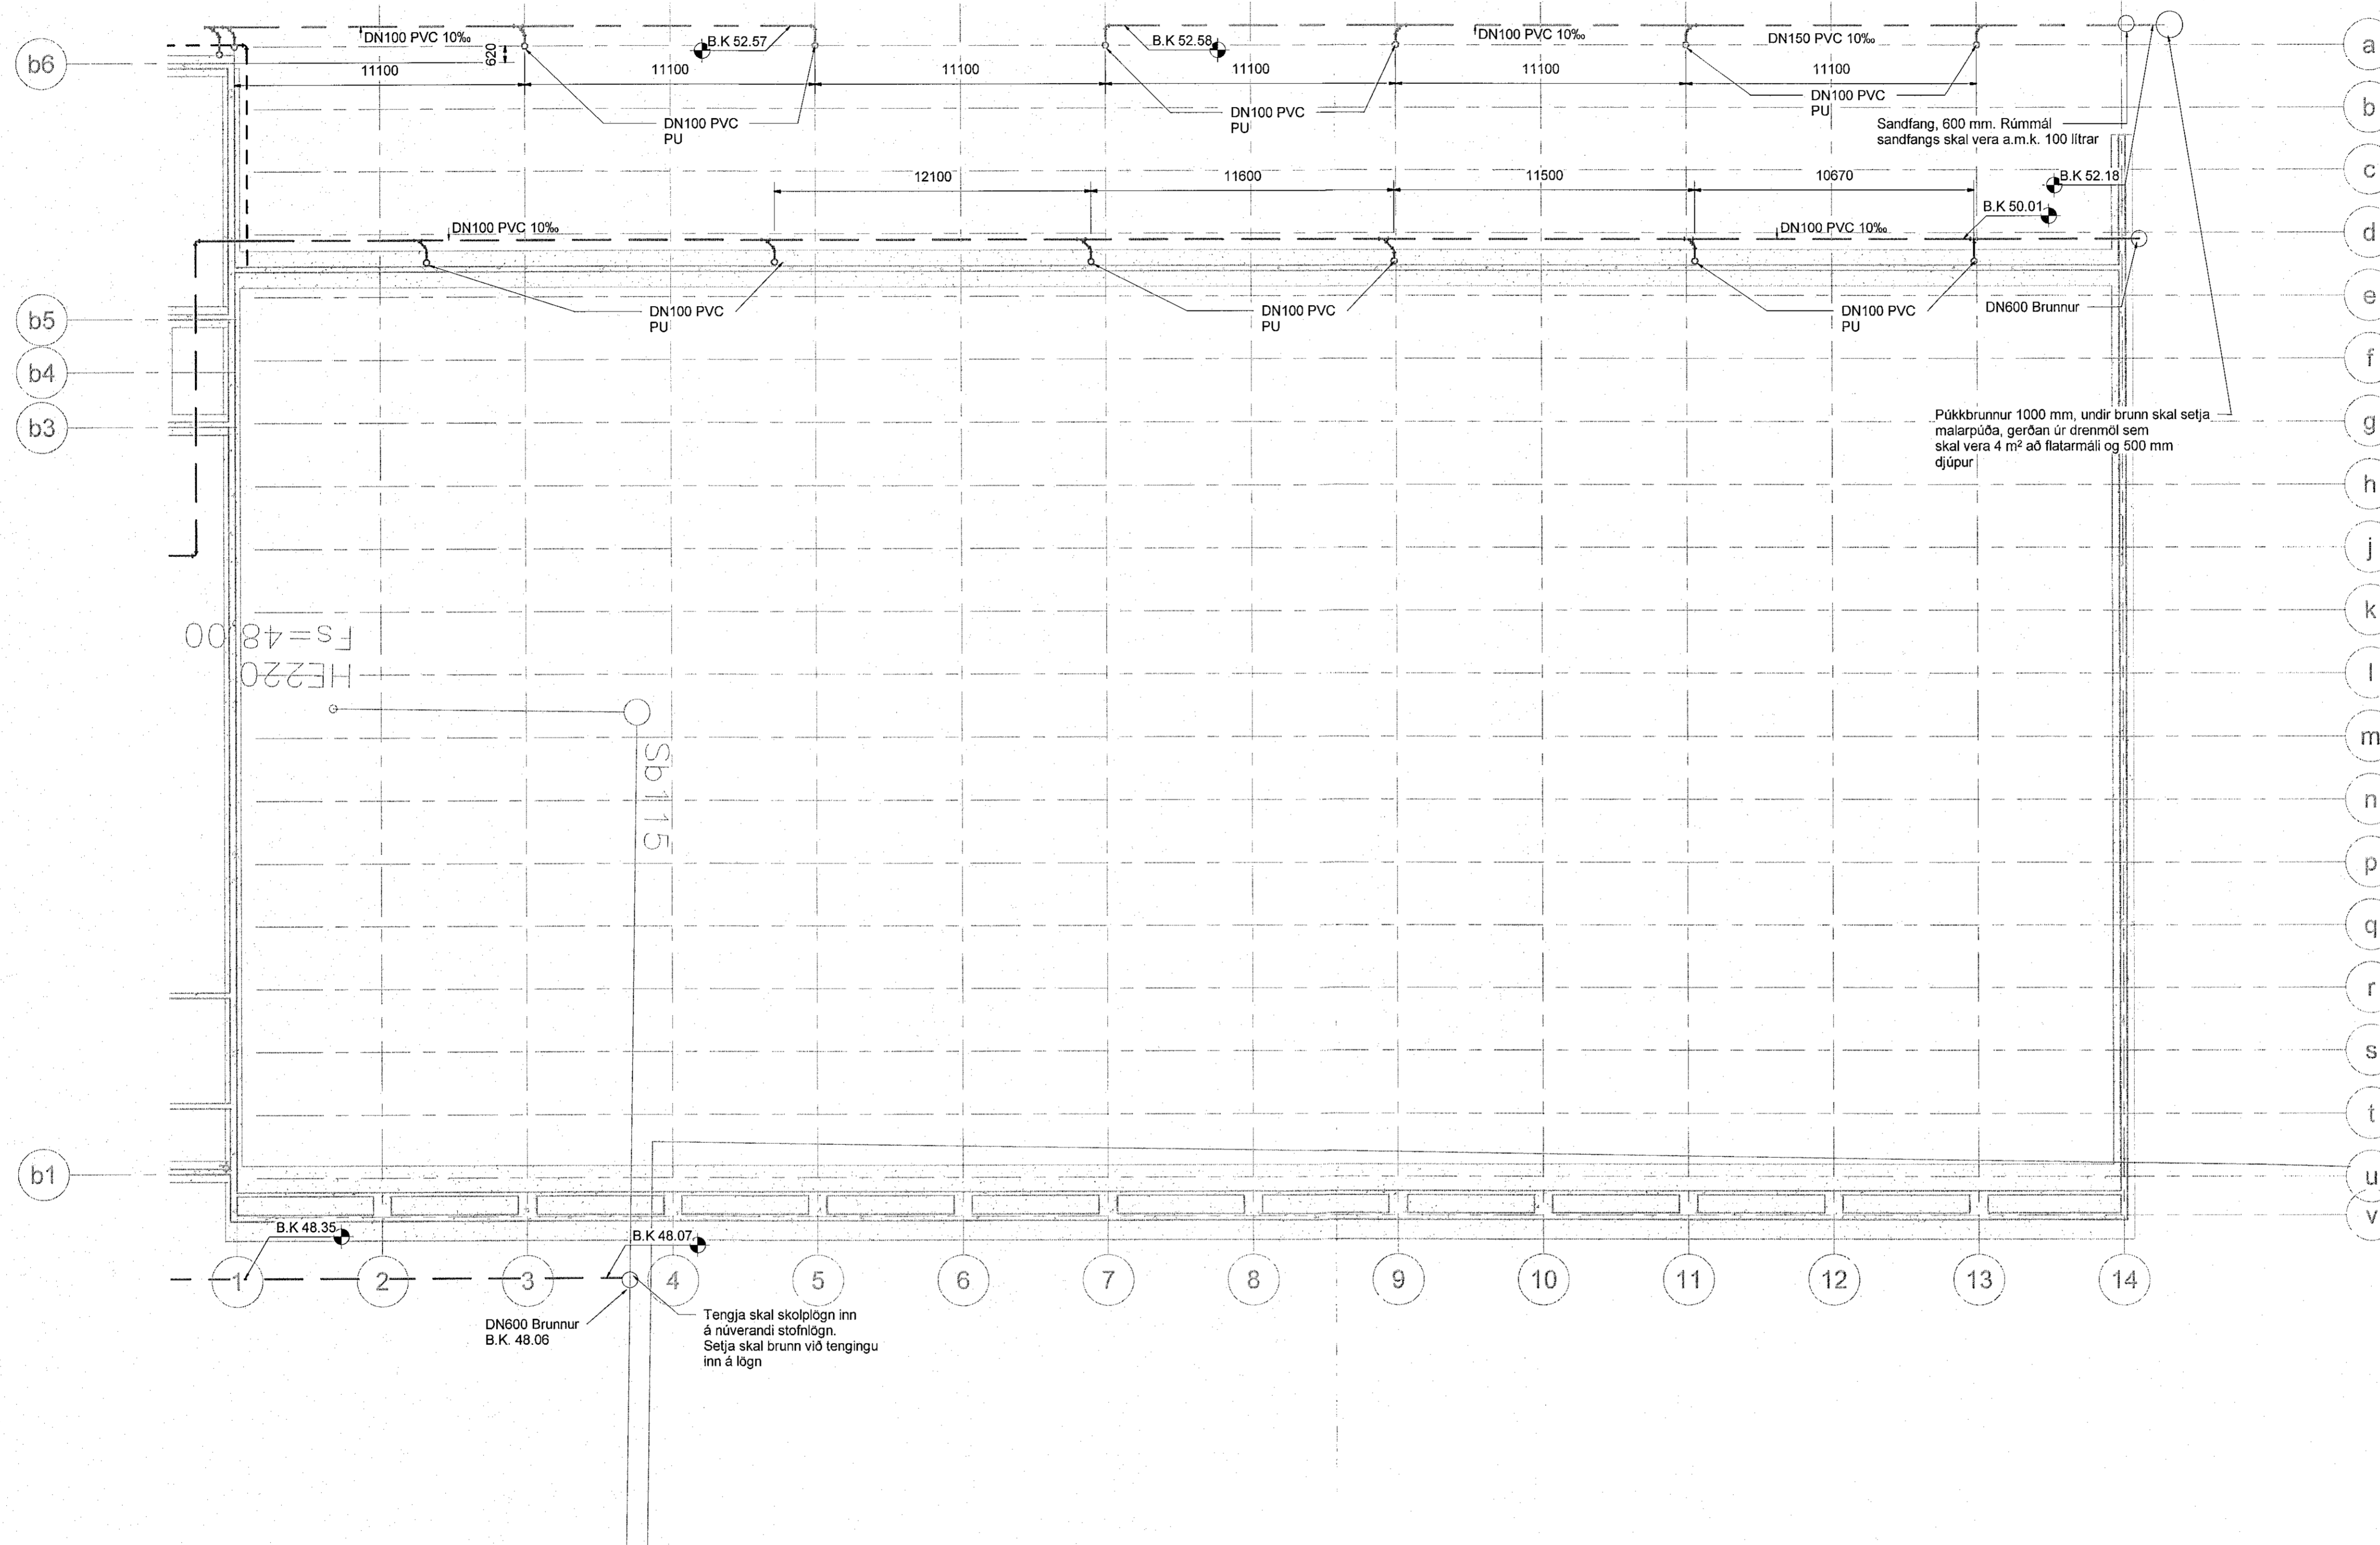

Frárennslí skýringar

- Frárennslí skölp
- Frárennslí regnvatn
- - - Frárennslí dren

Ómerktur hringur táknað að lögn færirst upp eða niður innan hæðar.
Hringur merktur PU, PN eða PU/PN táknað að lögn færirst upp eða niður á milli hæða.

T.K - Ástlaður topp kóli
B.K - Botnkóli

SJ - Steypujárnslagnir


GN1 - Gólfniðurfall úr plasti með lykjarloku, DN50 niðurvísandi tengistútur. Ryðfrí rist 100x100

GN2 - Gólfniðurfall úr plasti með lykjarloku, DN50 niðurvísandi tengistútur. Steypujárnrist 100x100

Skolplagnir skulu lagðar í 20 ‰ halla og eins þétt við loft og hægt er nema annað sé tekið fram á teikningu.

Regnvatnslagnir skulu lagðar í 10 ‰ halla nema annað sé tekið fram á teikningu.
Drenlagnir skulu lagðar í 5 ‰ halla nema annað sé tekið fram á teikningu.

VS: Salerni
HL: Handlaug
EV: Eldhúsvaskur
RV: Ræstivaskur
PV: Þvagskál

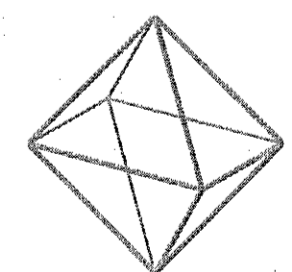

TEKNÍK
VERKFRÆDISTOFA

www.teknik.is teknik@teknik.is

Reiðhöll Sörla
221 Hafnarfirði
Sörlaskeiði 13a

Lagnir og loftræsing
Frárennslí
Lagnir í jörðu

TEKNNÚMÉR: 21-045
BLAUSTÆRÐ: A1
HANNAÐ: AG
TEKNAÐ: DÓþ
L.F._1_02
YFRFARAÐ: BK

DAGS: 28.04.2023
MÆLKVARÐI: As indicated
ÚTGAFA: A

0 1000 2000 3000 4000 5000
M 1:50
Dagpening aðaluppdráttar:
Höfundur: Almar Gunnarsson kt. 170388-3489
Höfundarsíti: Þóður Steingrímsson kt. 071061-3459