

Útg.	Dags.	Skýring	Br. af	Yfir.
A	28.04.2023			

Frærennslí skýringar

— Frærennslí skólþ

— Frærennslí regnvatn

- - - Frærennslí dren

Ómerktur hringur táknar að lofn færast upp eða niður innan hæðar.
Hringur merktur PU, PN eða PU/PN táknar að lofn færast upp eða niður á milli hæða.

T.K - Áætlaður topp kóti
B.K - Botnkóti


SJ - Steypujárnslagnir

GN1 - Gólfniðurfal úr plasti með lyktarlöku, DN50 niðurvísandi tengistútur. Ryðfrí rist 100x100

GN2 - Gólfniðurfal úr plasti með lyktarlöku, DN50 niðurvísandi tengistútur. Steypujárnrist 100x100

Skolplagnir skulu lagðar í 20 % halla og eins þétt við loft og hægt er nema annað sé tekið fram á teikningu.
Regnvatnslagnir skulu lagðar í 10 % halla nema annað sé tekið fram á teikningu.
Drenslagnir skulu lagðar í 5 % halla nema annað sé tekið fram á teikningu.

VS - Salemi
HL - Handlaug
EV - Eldhúsvaskur
RV - Ræstivaskur
PV - Þvagskál

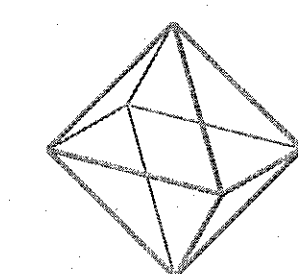

TEKNIK
VERKFRÆÐISTOFA
www.teknik.is teknik@teknik.is



Reiðhöll Sörla
221 Hafnarfirði
Sörlaskeiði 13a

Lagnir og loftræsing
Frærennslí
Grunnmynd 2. hæð

TEKNI NÚMÉR	BLAÐSTÆÐ	HANNAÐ	AG
21-045	A1	TEKNAÐ	DÖP
L_F_02_01		YRFARNAÐ	BK
DAGS	MÆLIKVARÐI	ÚTGÁFA	
28.04.2023	1:50	A	

Dagteikning á blátt og svart:

Höfundur: Almar Gunnarsson Kt. 170388-3489
Hönnunarsjón: Þóroúf Steingrímsson Kt. 071061-3459

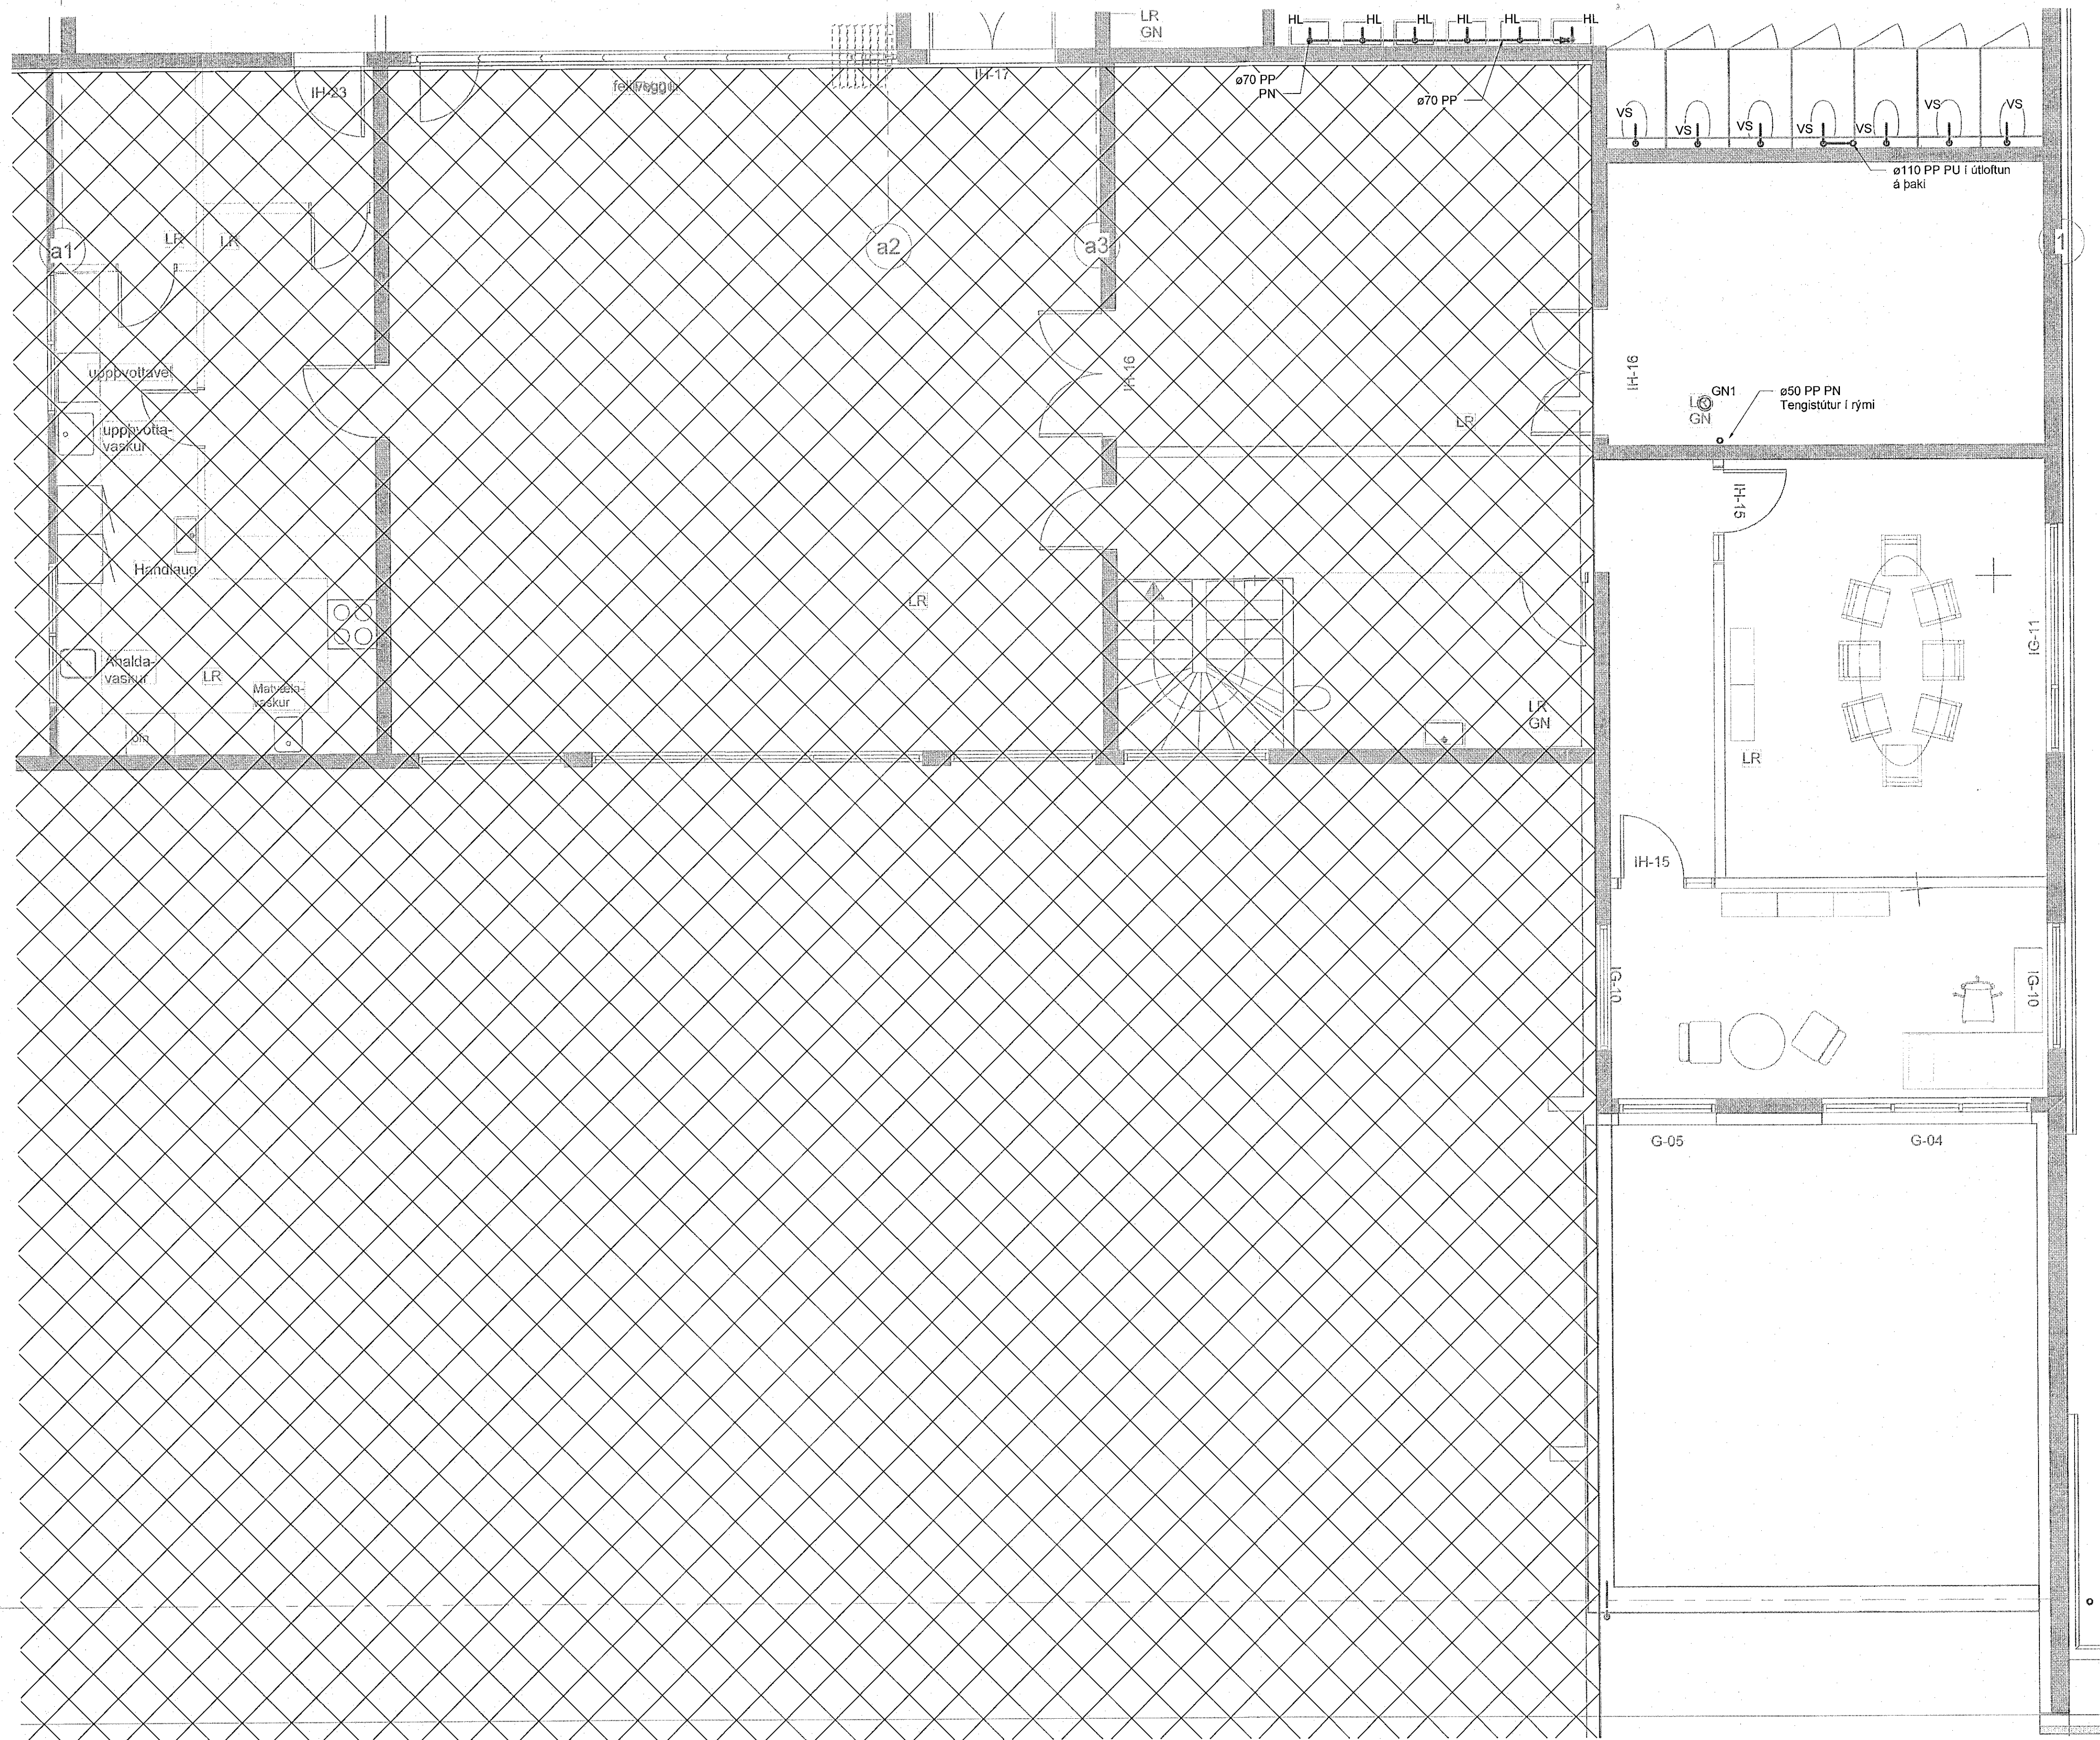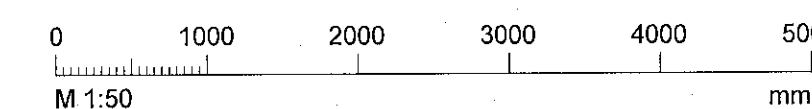

b1