


Útg.	Dags.	Skýring	Braf.	Yfir.
A	28.04.2023			

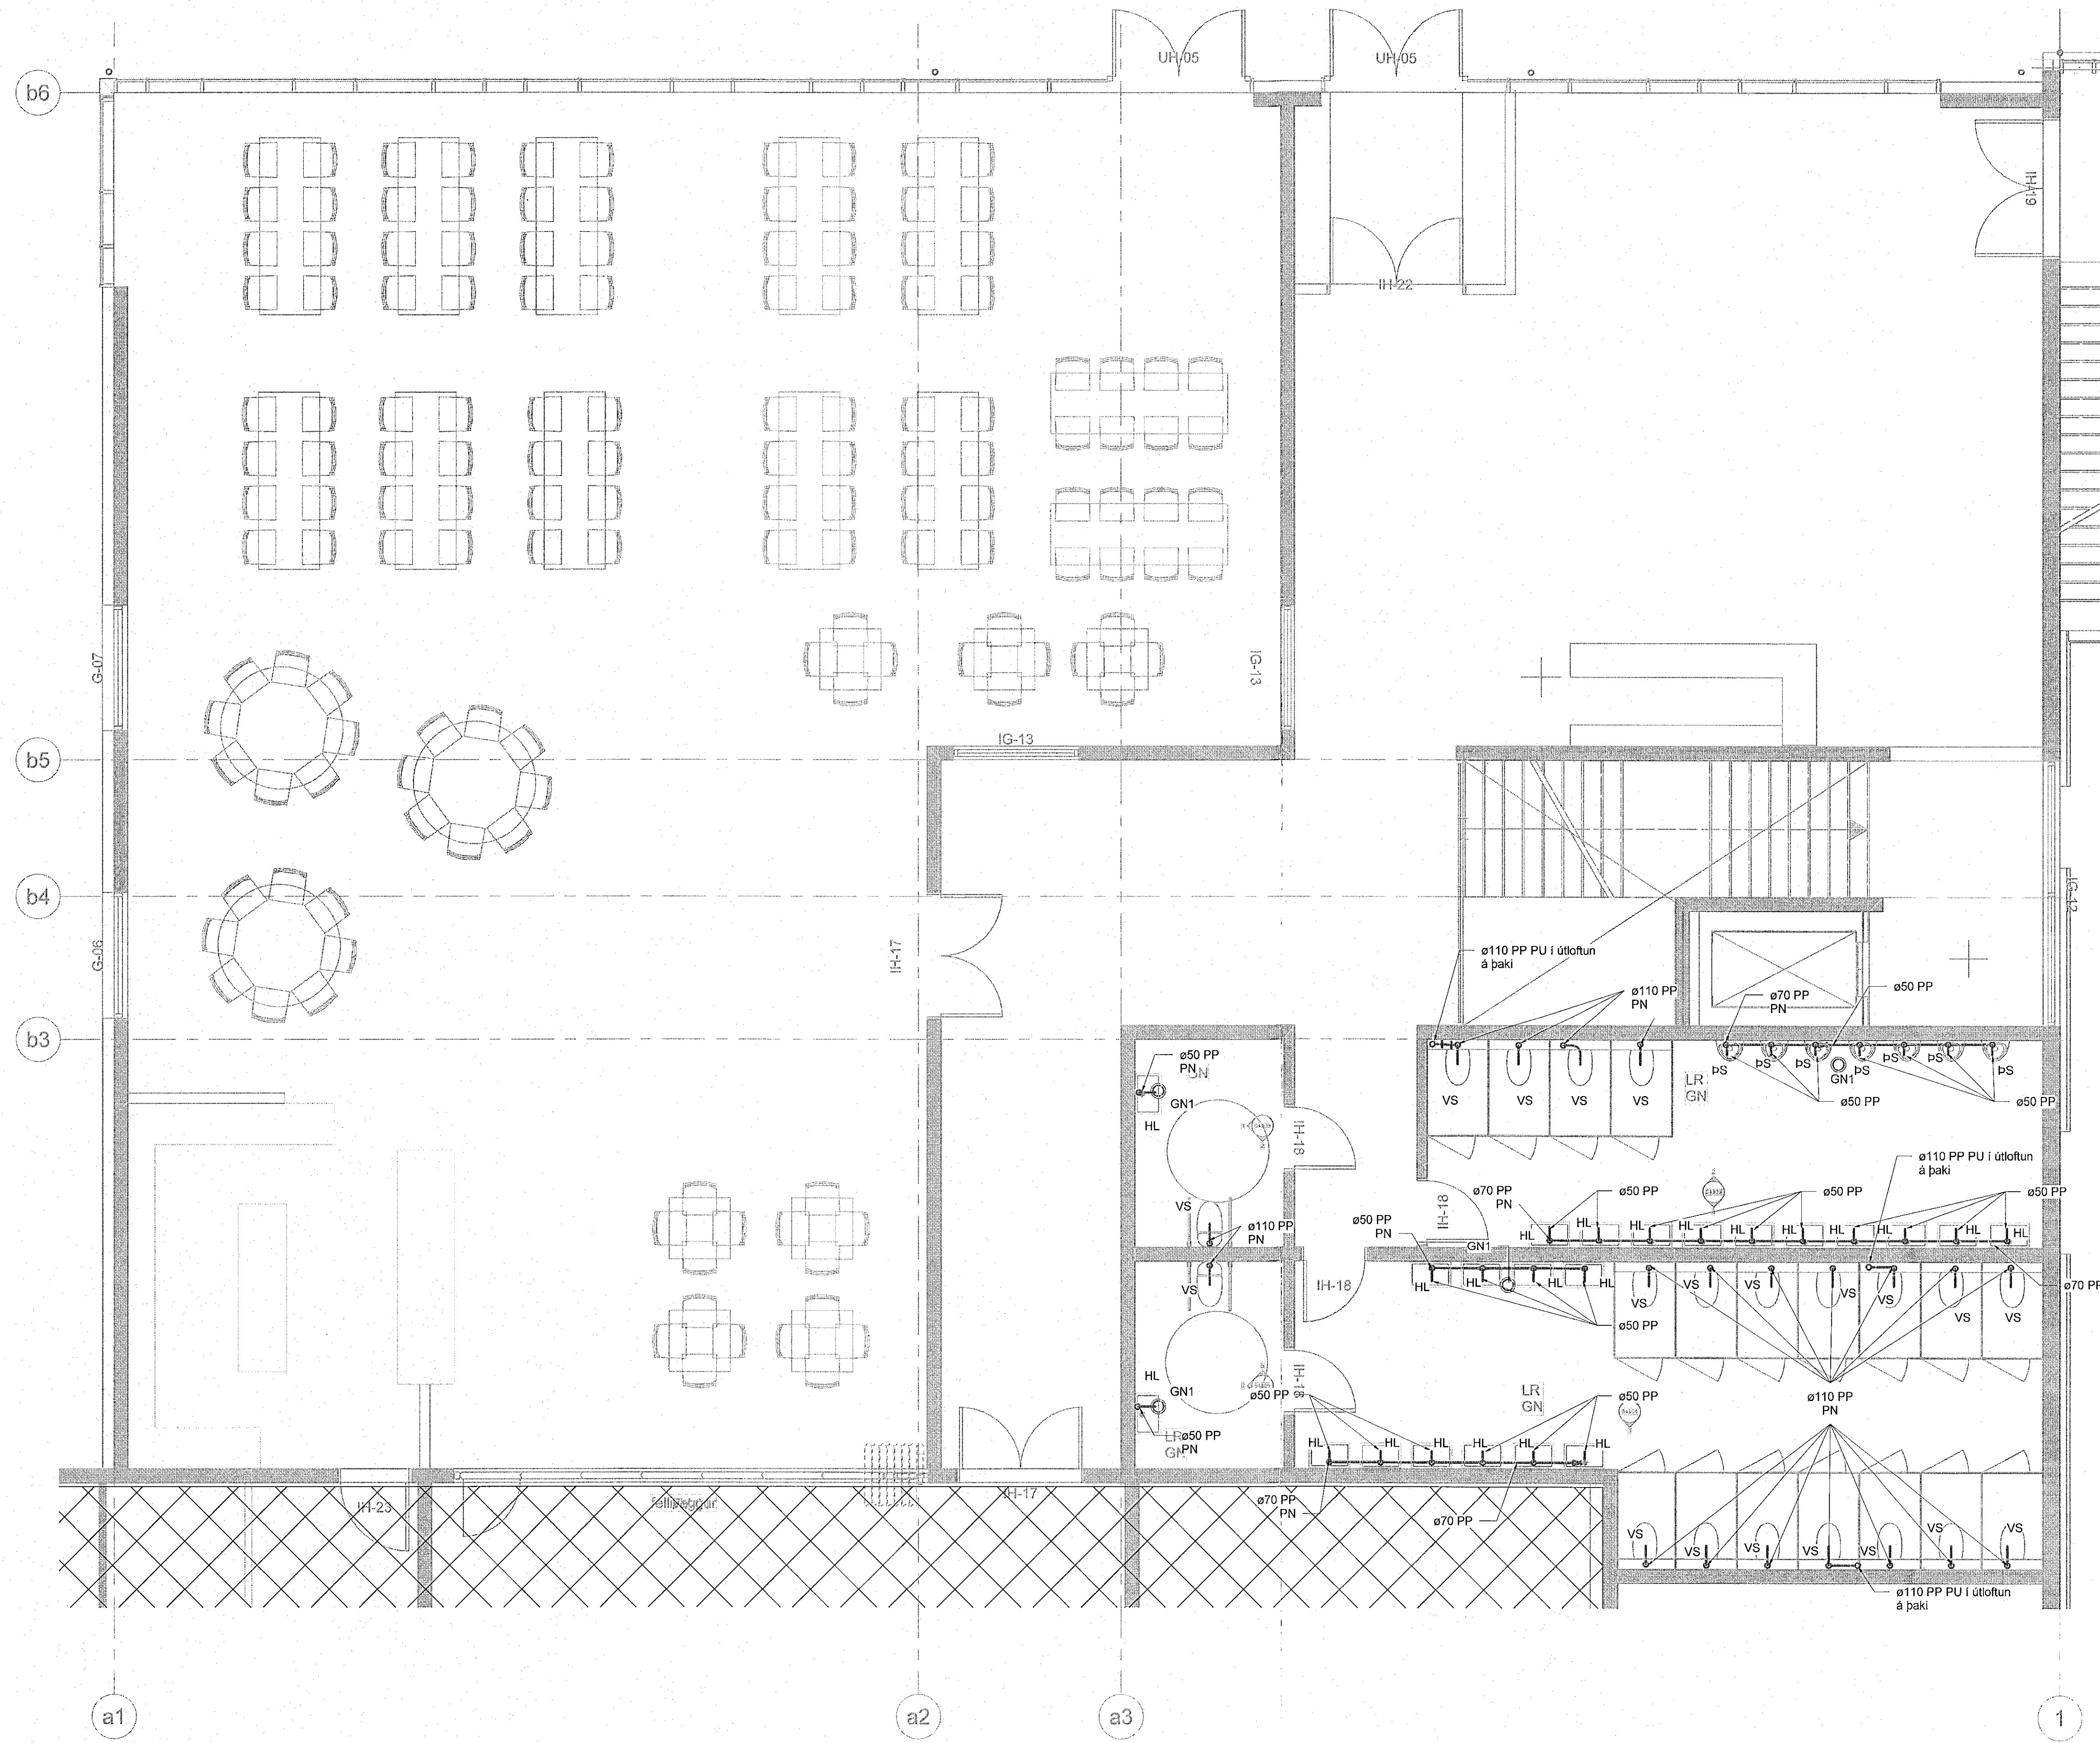

Frárennsli skýringar

— Frárennsli skólp
 - - - Frárennsli regnvatn
 - - - - Frárennsli dren

Ómerktur hringur táknað að lögn færist upp eða niður innan hæðar.
 Hringur merktur PU, PN eða PU/PN táknað að lögn færist upp eða niður á milli hæða.

T.K - Áætlaður topp kóti
 B.K - Botnkóti

SJ - Steypjárnslagnir

GN1 - Gólfniúrfall úr plasti með lyktartöku, DN50 niðurvísandi tengistútur. Ryðfrí rist 100x100

GN2 - Gólfniúrfall úr plasti með lyktartöku, DN50 niðurvísandi tengistútur. Steypjárnrist 100x100

Skolplagnir skulu lagðar í 20% halla og eins þétt við loft og hægt er nema annað sé tekið fram á teikningu.
 Regnvatnslagnir skulu lagðar í 10% halla nema annað sé tekið fram á teikningu.
 Drenlagnir skulu lagðar í 5% halla nema annað sé tekið fram á teikningu.

VS: Salerni
 HL: Handlaug
 EV: Eldhúsvaskur
 RV: Ræstivaskur
 PV: Þvagskál



Reiðhöll Sörla
 221 Hafnarfirði
 Sörlaskeiði 13a

Lagnir og loftræsing
 Frárennsli
 Grunnmynd 2. hæð

TEKNNÚMÉR	BLASSTÆRÐ	HANNAÐ	AG
21-045	A1		
L_F_02_02	TEKNAÐ	DDP	
DAGS	MELKVARÐI	ÚTGÁFA	
28.04.2023	1 : 50	A	