


Útg.	Dags.	Skýring	Br. af:	Yfirf.
A	28.04.2023			

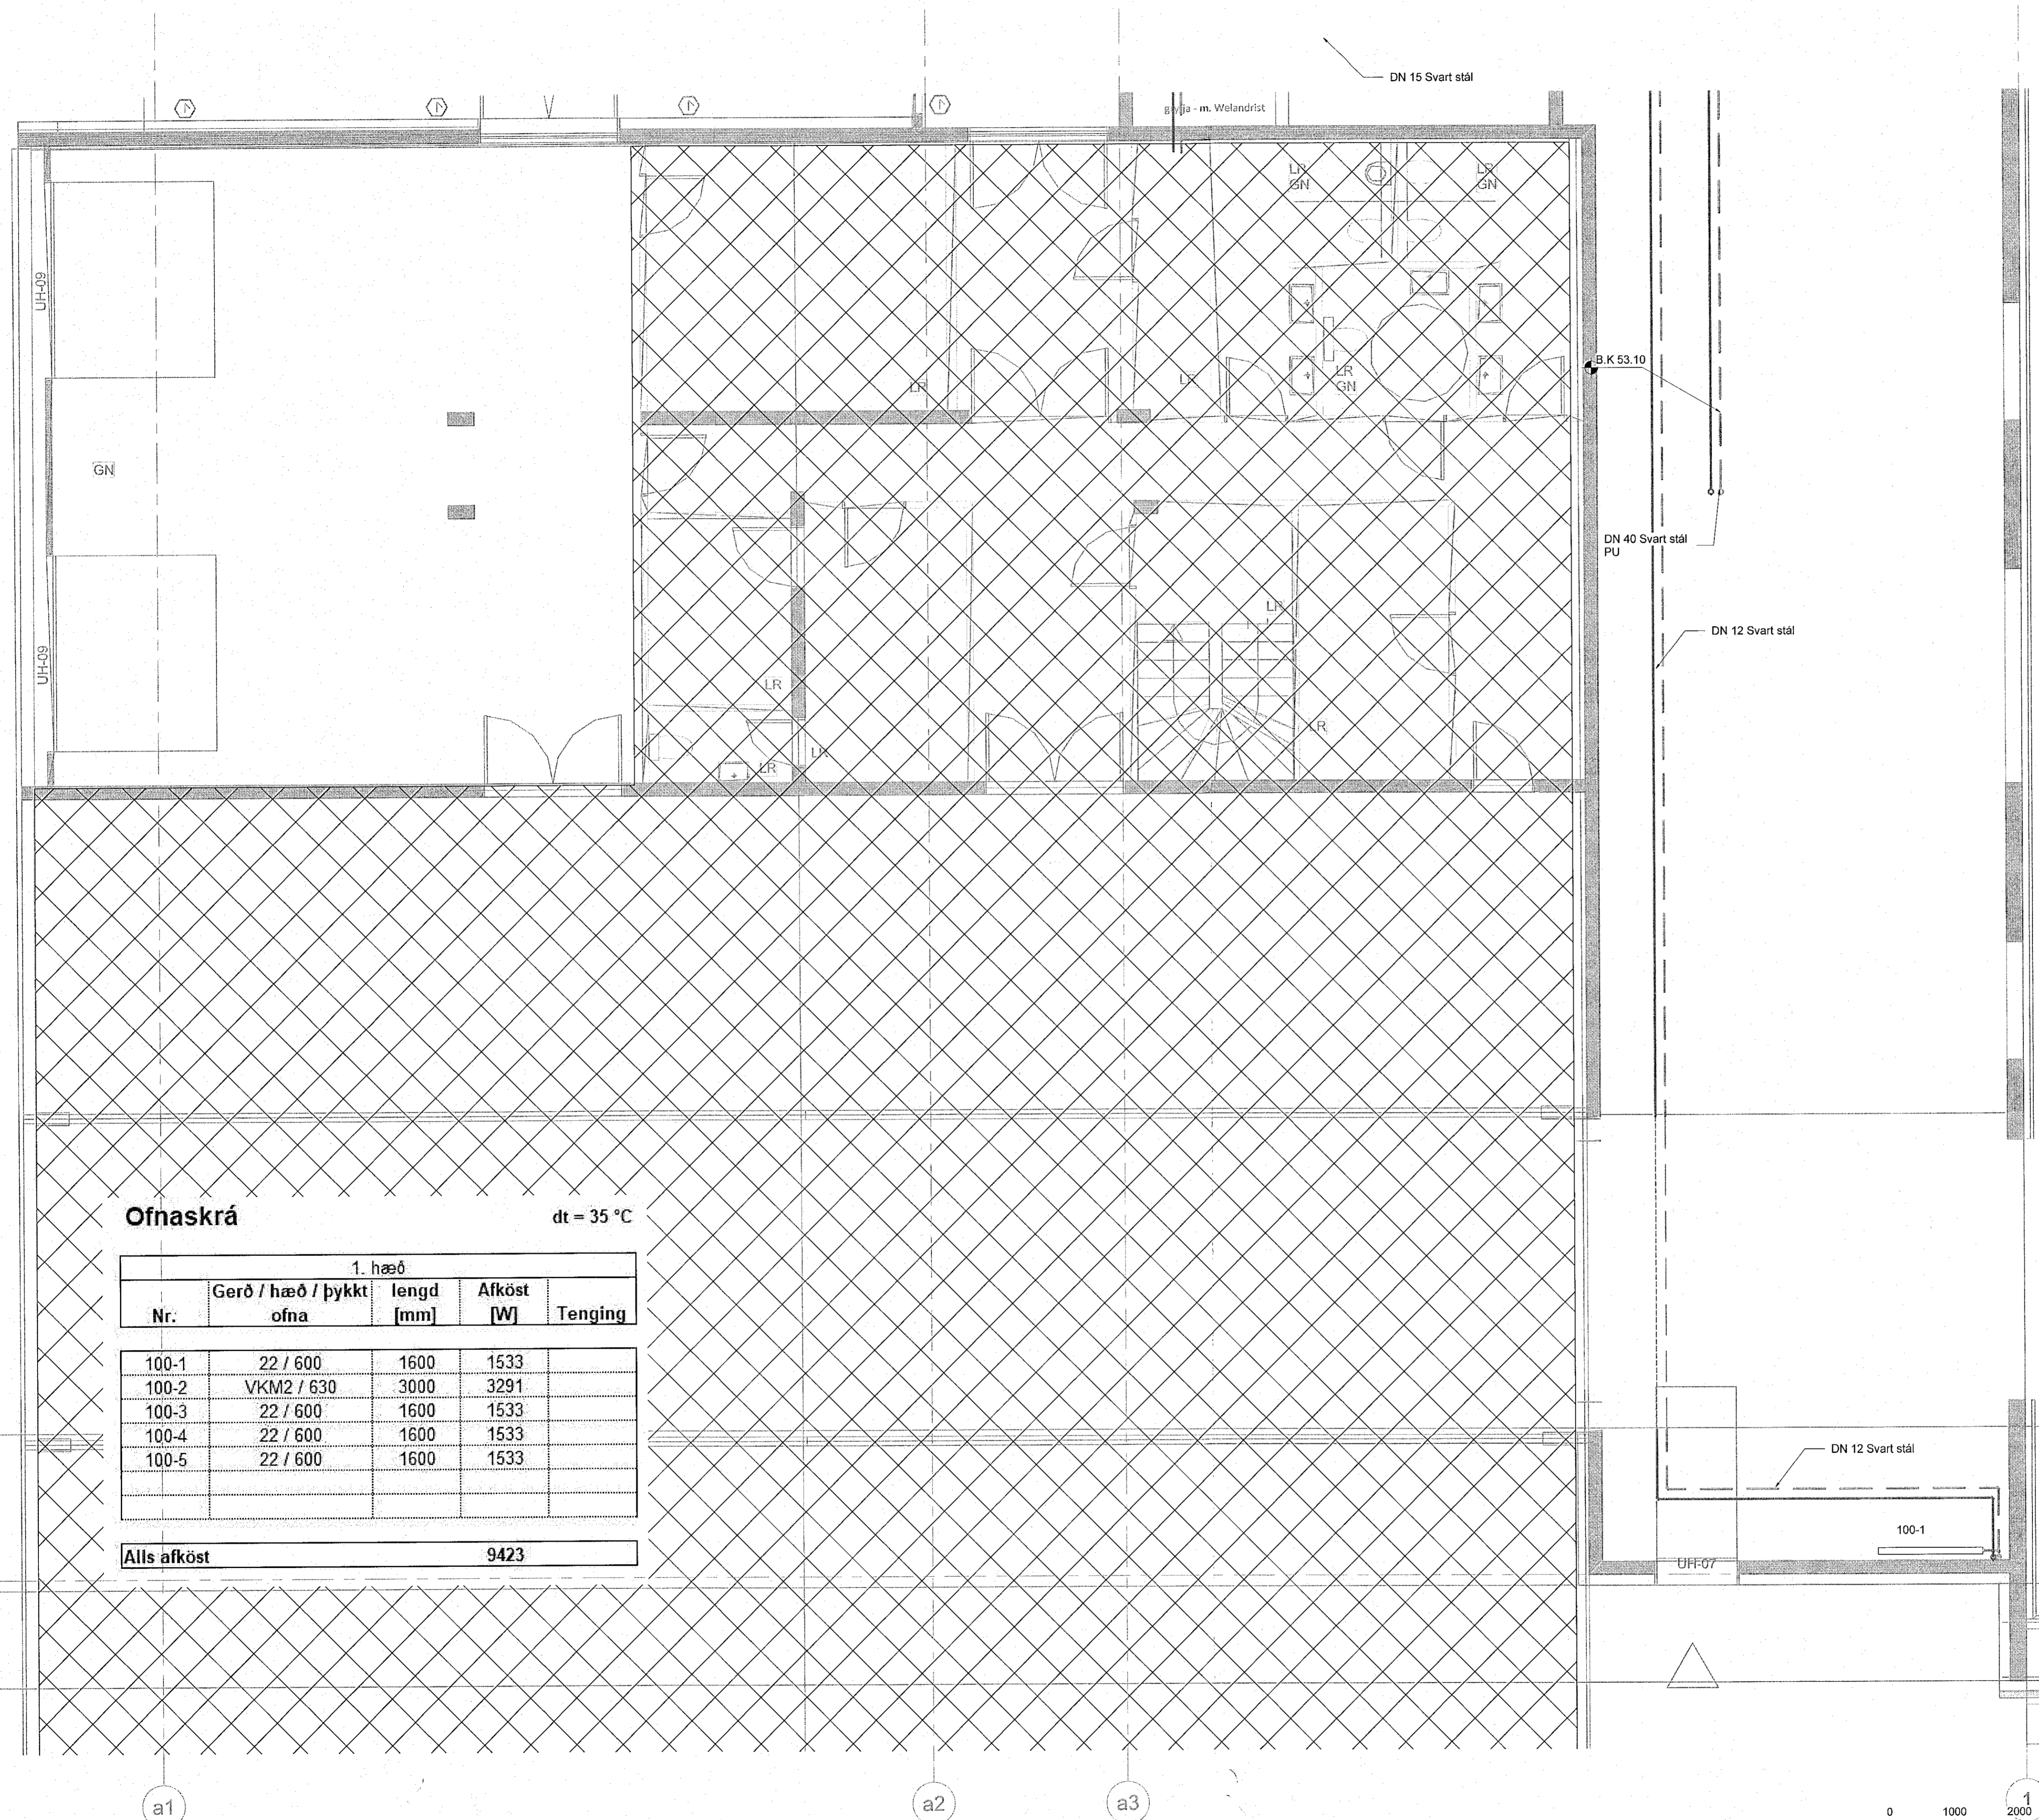

**Ófnaskrá**

dt = 35 °C

1. hæð				
Nr.	Gerð / hæð / þykkt ofna	lengd [mm]	Afköst [W]	Tenging
100-1	22 / 600	1600	1533	
100-2	VKM2 / 630	3000	3291	
100-3	22 / 600	1600	1533	
100-4	22 / 600	1600	1533	
100-5	22 / 600	1600	1533	

<b>Alls afköst</b>	<b>9423</b>
--------------------	-------------

**Hitakerfi skýringar**

- Hitakerfi framrás
- - - Hitakerfi bakrás

**SS - Svart stál**


Þar sem lagnir að ofnum eru úr þex og lagðar í plötu skal leggja sjnlegan hluta lagna að ofnum þunnveggja hvíthúðuðum stálögnum t.d. mapress eða sbr. efni

Ómerktur hringur táknar að lögn færast upp eða niður innan hæðar.  
Hringur merktur PU, PN eða PUPN táknar að lögn færast upp eða niður á milli hæða.



**Reiðhöll Sörla**  
221 Hafnarfirði  
Sörlaskeiði 13a  
Lagnir og loftræsing  
Hitakerfi  
Grunnmynd 1. hæð

TEKNNÚMÉR	BLAÐSTÆR	HANNAÐ	AG
21-045	A1	TEKNAÐ	DÖP
L_H_01_01		VEIÐFARAÐ	BK
DAGS.	MEIÐKVARÐI		ÓTGAFA
28.04.2023	1:50		A

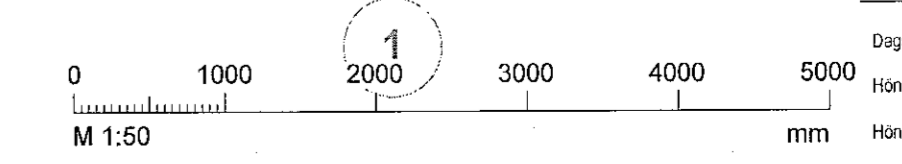

Disseining aðskiptaáttar  
Höfundur: Almar Gunnarsson kt. 170388-3489  
Höfundasæðis: Þóður Steingrímsson kt. 071061-3458