


Útg.	Dags.	Skýring	Br. af:	Yfirf.
A	28.04.2023			

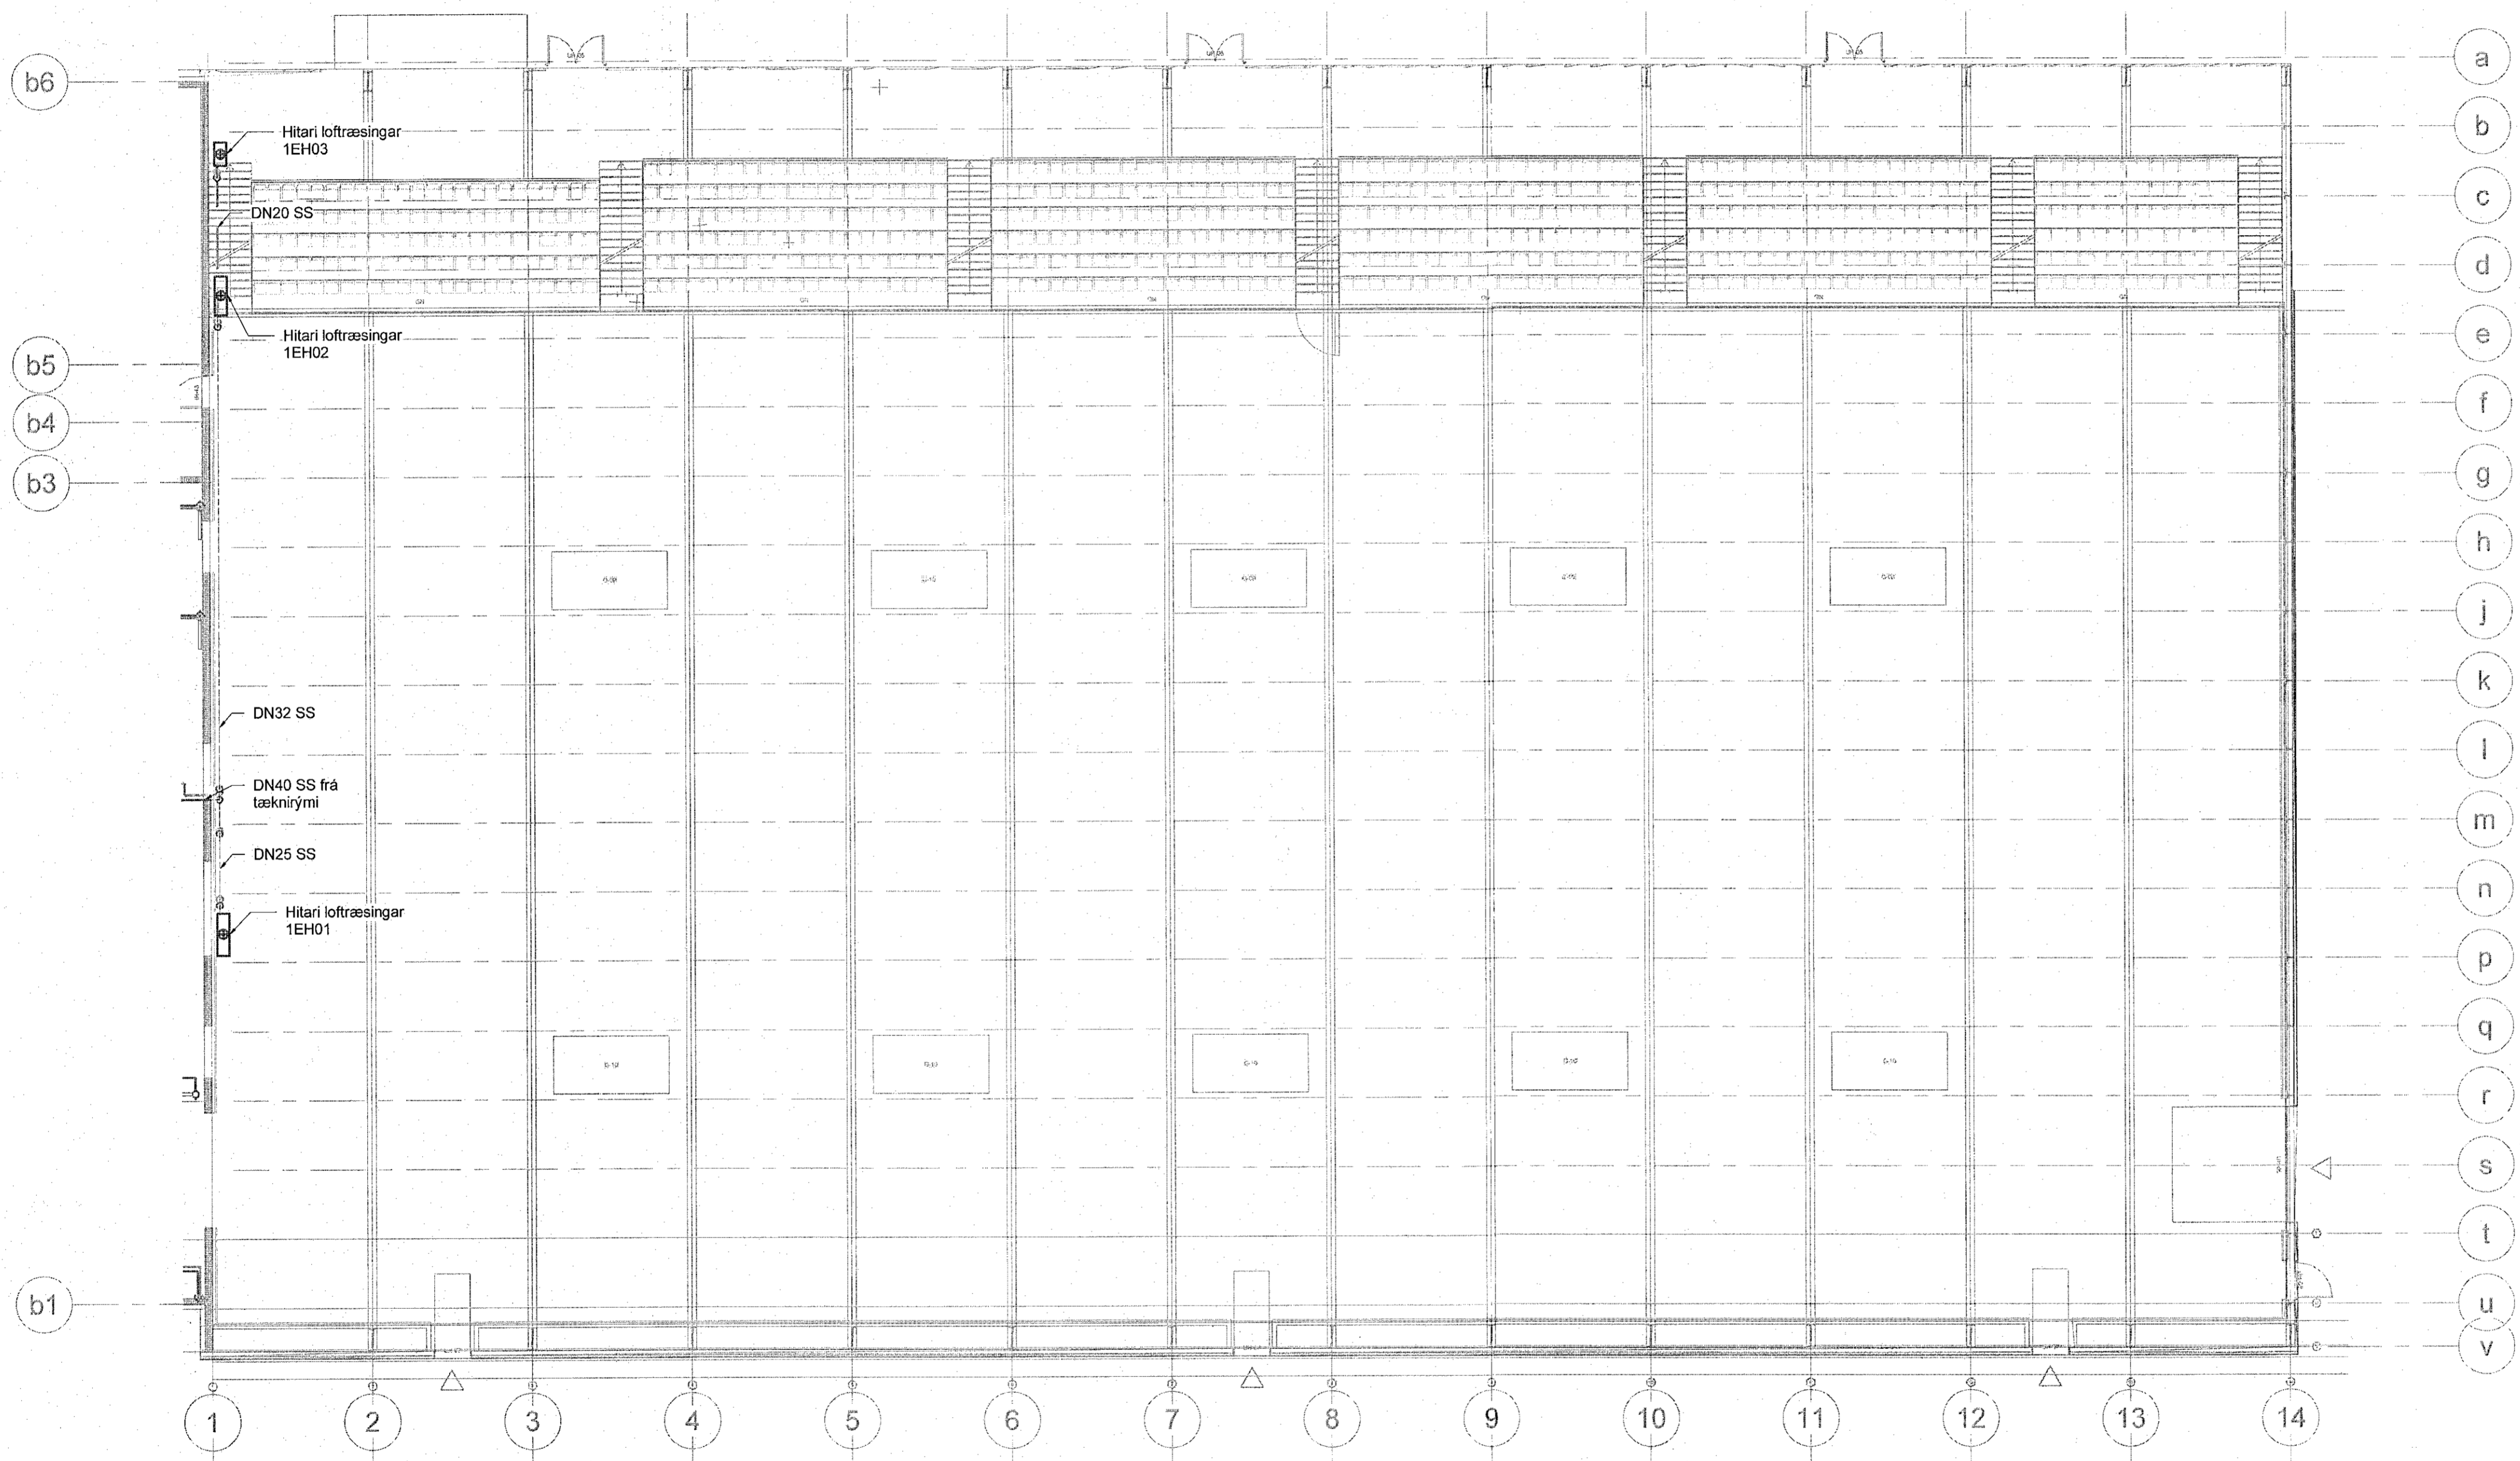

Hitakerfi skýringar
 — Hitakerfi framrás
 — Hitakerfi bakrás
 SS - Svart stál

Þar sem lagnir að öfnum eru úr pex og lagðar í plötu skal leggja sýnilegan hluta lagna að öfnum þunnveggi hvíthúðuðum stálögnum t.d. mapress eða sbr. efni

Ömerktur hringur tákna að lögn færist upp eða niður innan hæðar.
 Hringur merktur PU, PN eða PU/PN tákna að lögn færist upp eða niður á milli hæða.



Reiðhöll Sörla
 221 Hafnarfirði
 Sörlaskeiði 13a

Lagnir og loftræsing
 Hitakerfi
 Grunnmynd 1. hæð

TEKNIÐUMÉR	BLAÐSTÆÐ	HANNAÐ	AG
21-045	A1	TEKNAÐ	DÖP
L_H_01_03		YRFRÁB:	BK
DAGS.	MELKVARÐI	ÚTGÁFA	
28.04.2023	1 : 150	A	

0 1000 2000 3000 4000 5000
 M 1:50 mm

Dispensing aðskapráttar:
 Hönnuður: Almar Gunnarsson kt. 170388-3489
 Hönnunarsjötti: Þórunn Steingrímsson kt. 071061-3456