

Hitakerfi skýringar

- Hitakerfi framrás
- - - Hitakerfi bakrás

SS - Svart stál

Þar sem lagnir að ofnum eru úr þex og lagðar í plötu skal leggja sýnilegan hluta lagna að ofnum þunnvegga hvíthúðuðum stálögnum t.d. mapress eða sbr. efn.

Ómerktur hringur táknar að lögn færast upp eða niður innan hæðar.  
Hringur merktur PU, PN eða PU/PN táknar að lögn færast upp eða niður á milli hæða.




Reiðhöll Sörla  
221 Hafnarfirði  
Sörlaskeiði 13a

Lagnir og loftræsing  
Hitakerfi  
Grunnmynd 2. hæð

TEKNNÚMÉR	BLASTIÐ	HANNAÐ	AG
21-045	A1	TEIKNAD	DDÞ
L_H_02_01		YFIRFARAD	BK
DAGS	MÆLKVÆÐI	ÚTGÁFA	
28.04.2023	1:50	A	

Dagsetning aðaluppdráttar:

Höfundur: Almar Gunnarsson kt. 170388-3489  
Höfundursetja: Þóður Steingrímsson kt. 071061-3459

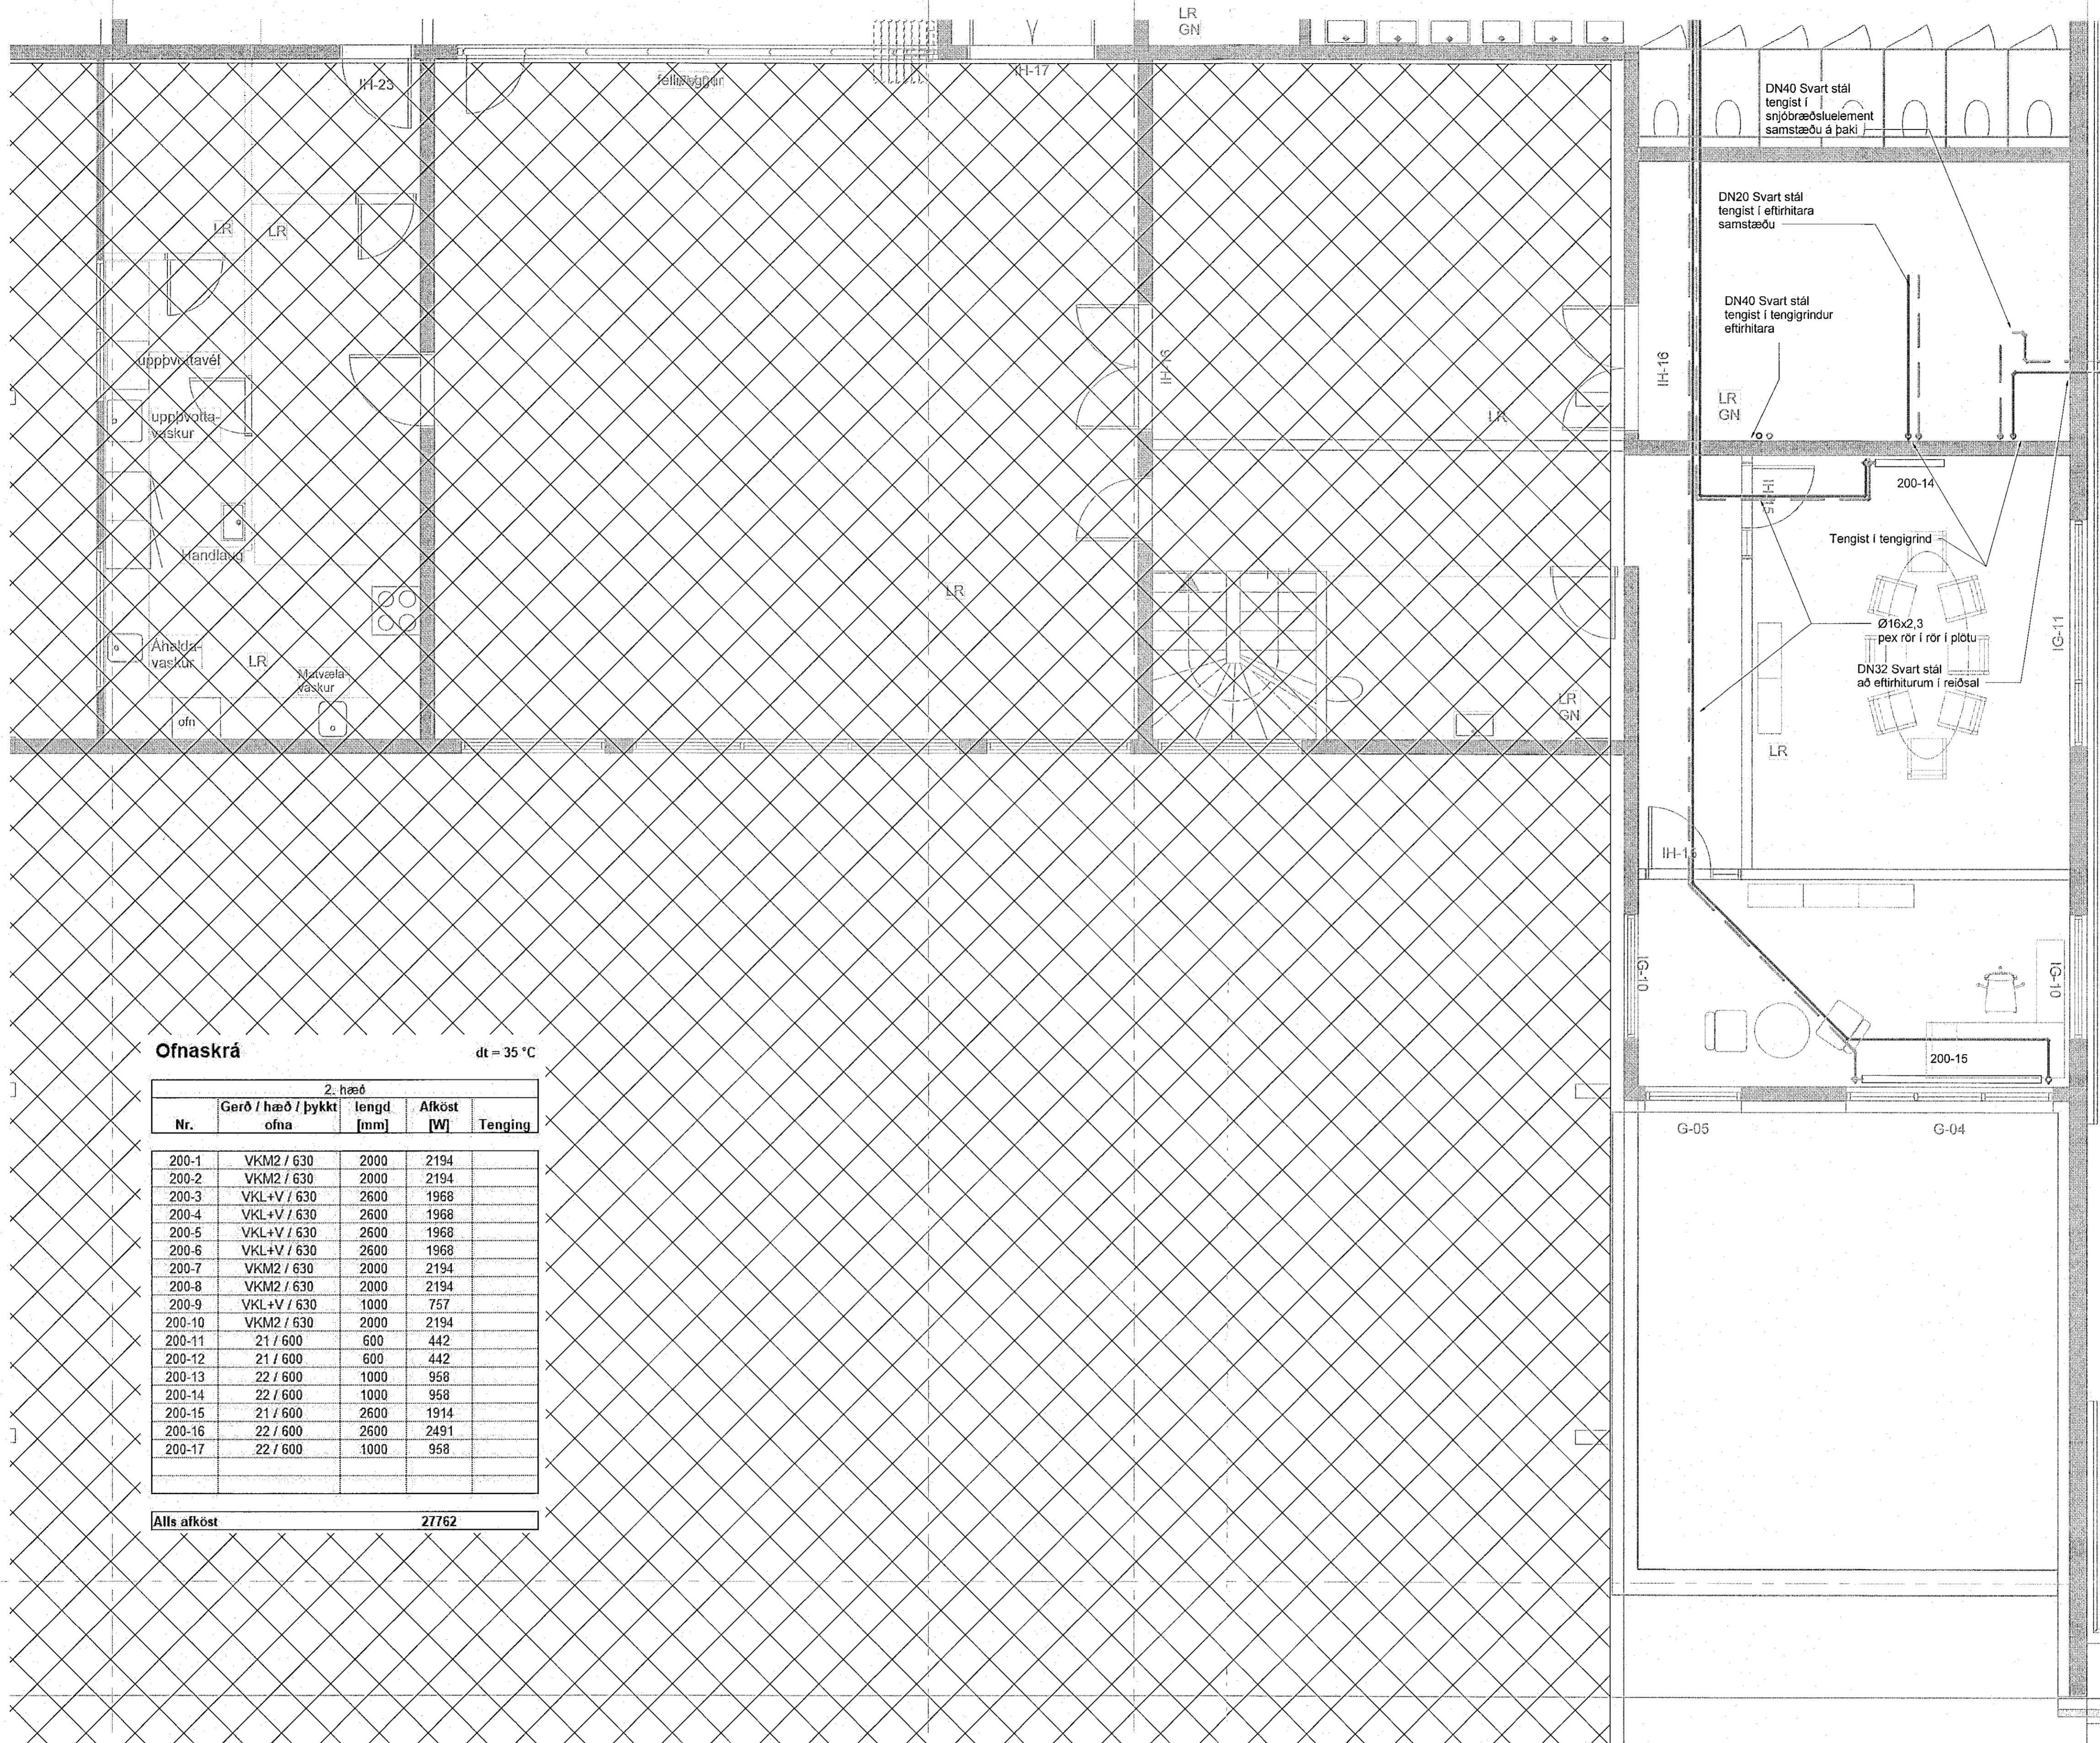

Ofnaskrá

dt = 35 °C

2. hæð				
Nr.	Gerð / hæð / þykkt ofna	lengd [mm]	Afköst [W]	Tenging
200-1	VKM2 / 630	2000	2194	
200-2	VKM2 / 630	2000	2194	
200-3	VKL+V / 630	2600	1968	
200-4	VKL+V / 630	2600	1968	
200-5	VKL+V / 630	2600	1968	
200-6	VKL+V / 630	2600	1968	
200-7	VKM2 / 630	2000	2194	
200-8	VKM2 / 630	2000	2194	
200-9	VKL+V / 630	1000	757	
200-10	VKM2 / 630	2000	2194	
200-11	21 / 600	600	442	
200-12	21 / 600	600	442	
200-13	22 / 600	1000	958	
200-14	22 / 600	1000	958	
200-15	21 / 600	2600	1914	
200-16	22 / 600	2600	2491	
200-17	22 / 600	1000	958	

Alls afköst 27762

0 1000 2000 3000 4000 5000  
M 1:50

AS  
pl