


Útg.	Dags.	Skýring	Braf.	Yfirt.
A	28.04.2023			

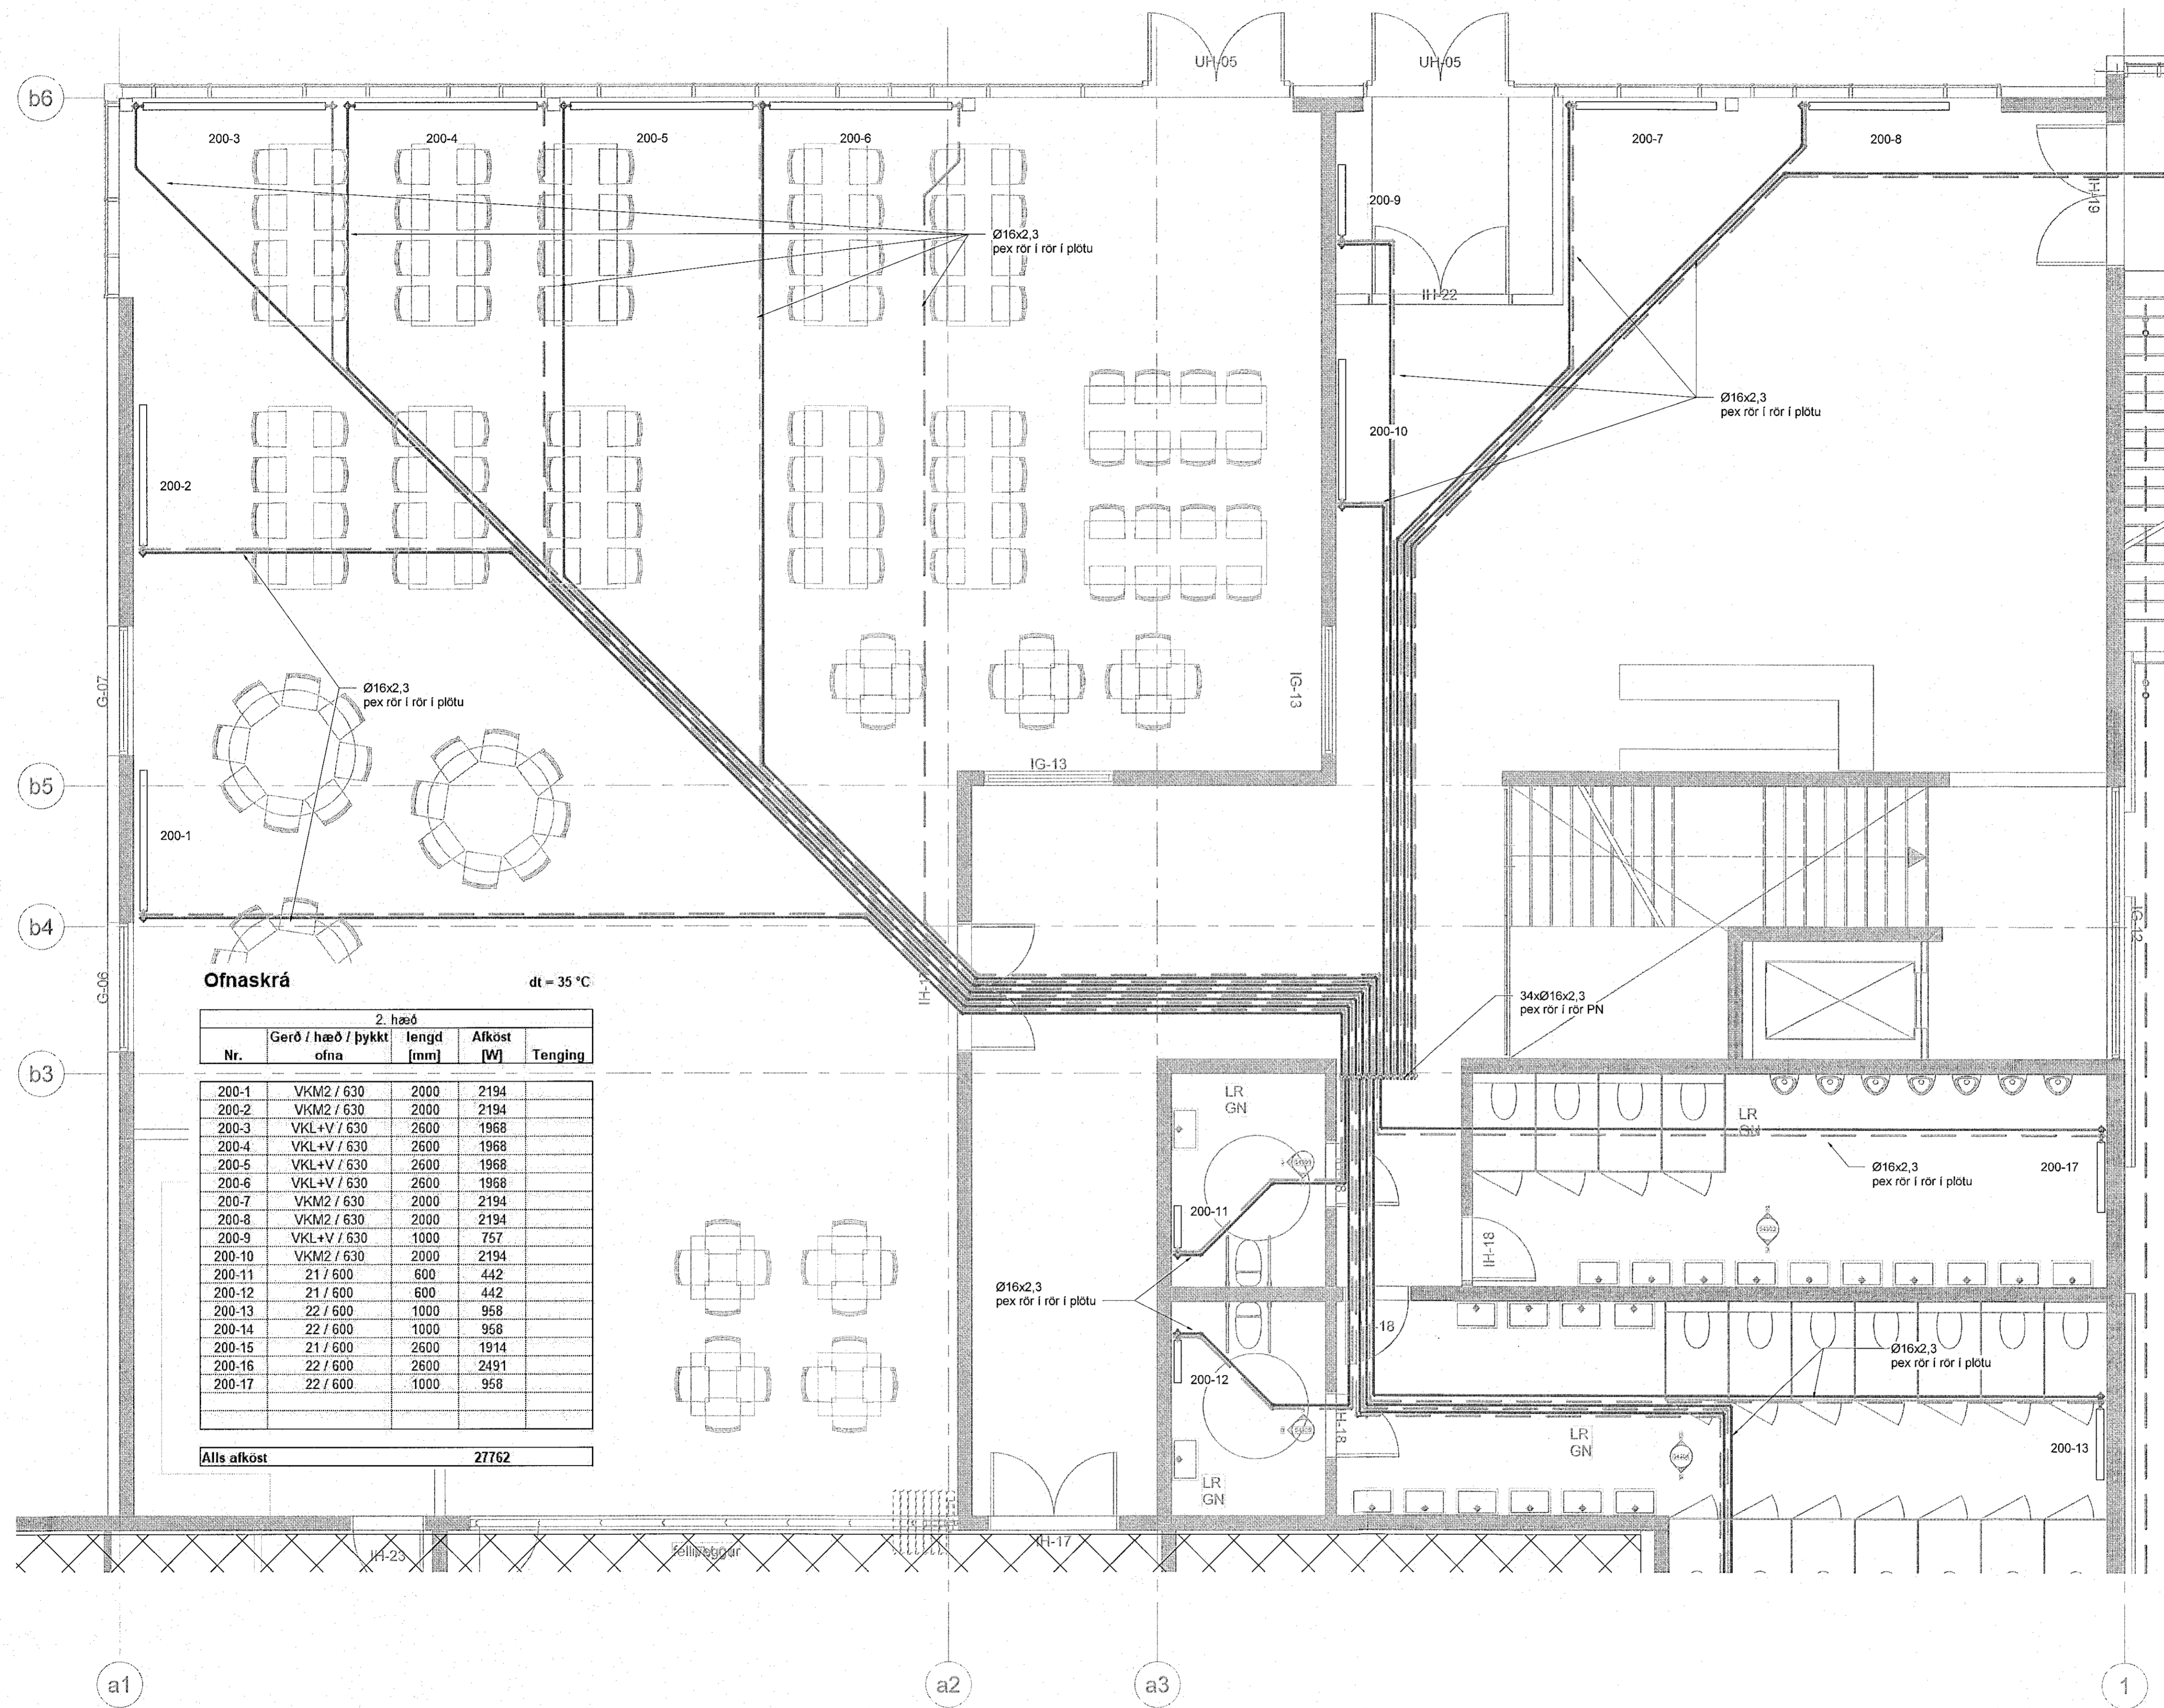

Ofnaskrá dt = 35 °C

2. hæð				
Nr.	Gerð / hæð / þykkt ofna	lengd [mm]	Afkost [W]	Tenging
200-1	VKM2 / 630	2000	2194	
200-2	VKM2 / 630	2000	2194	
200-3	VKL+V / 630	2600	1968	
200-4	VKL+V / 630	2600	1968	
200-5	VKL+V / 630	2600	1968	
200-6	VKL+V / 630	2600	1968	
200-7	VKM2 / 630	2000	2194	
200-8	VKM2 / 630	2000	2194	
200-9	VKL+V / 630	1000	757	
200-10	VKM2 / 630	2000	2194	
200-11	21 / 600	600	442	
200-12	21 / 600	600	442	
200-13	22 / 600	1000	958	
200-14	22 / 600	1000	958	
200-15	21 / 600	2600	1914	
200-16	22 / 600	2600	2491	
200-17	22 / 600	1000	958	
Alls afkost			27762	

Hitakerfi skýringar

———— Hitakerfi framrás
- - - - - Hitakerfi bakrás

SS - Svart stál

Þar sem lagnir að ofnum eru úr pex og lagðar í plötu skal leggja sýnilegan hluta lagna að ofnum þunnvegga hvíthúðum stálögnum t.d. mapress eða sbr. efni

Ómerktur hringur táknar að lögn færst upp eða niður innan hæðar.
Hringur merktur PU, PN eða PU/PN táknar að lögn færst upp eða niður á milli hæða.



Reiðhöll Sörla
221 Hafnarfirði
Sörlaskeiði 13a

Lagnir og loftræsing
Hitakerfi
Grunnmynd 2. hæð

TEKNIÐMÉR 21-045 L_H_02_02	BLAÐMÉR A1	HANNAÐ: AG TEKNAÐ: DOP YRFRAFAR: BK
DAGS 28.04.2023	MELKVARI 1: 50	ÚTGÁFA A

