



Útg.	Dags.	Skýring	Br. af:	Yfirf.
A	28.04.2023			

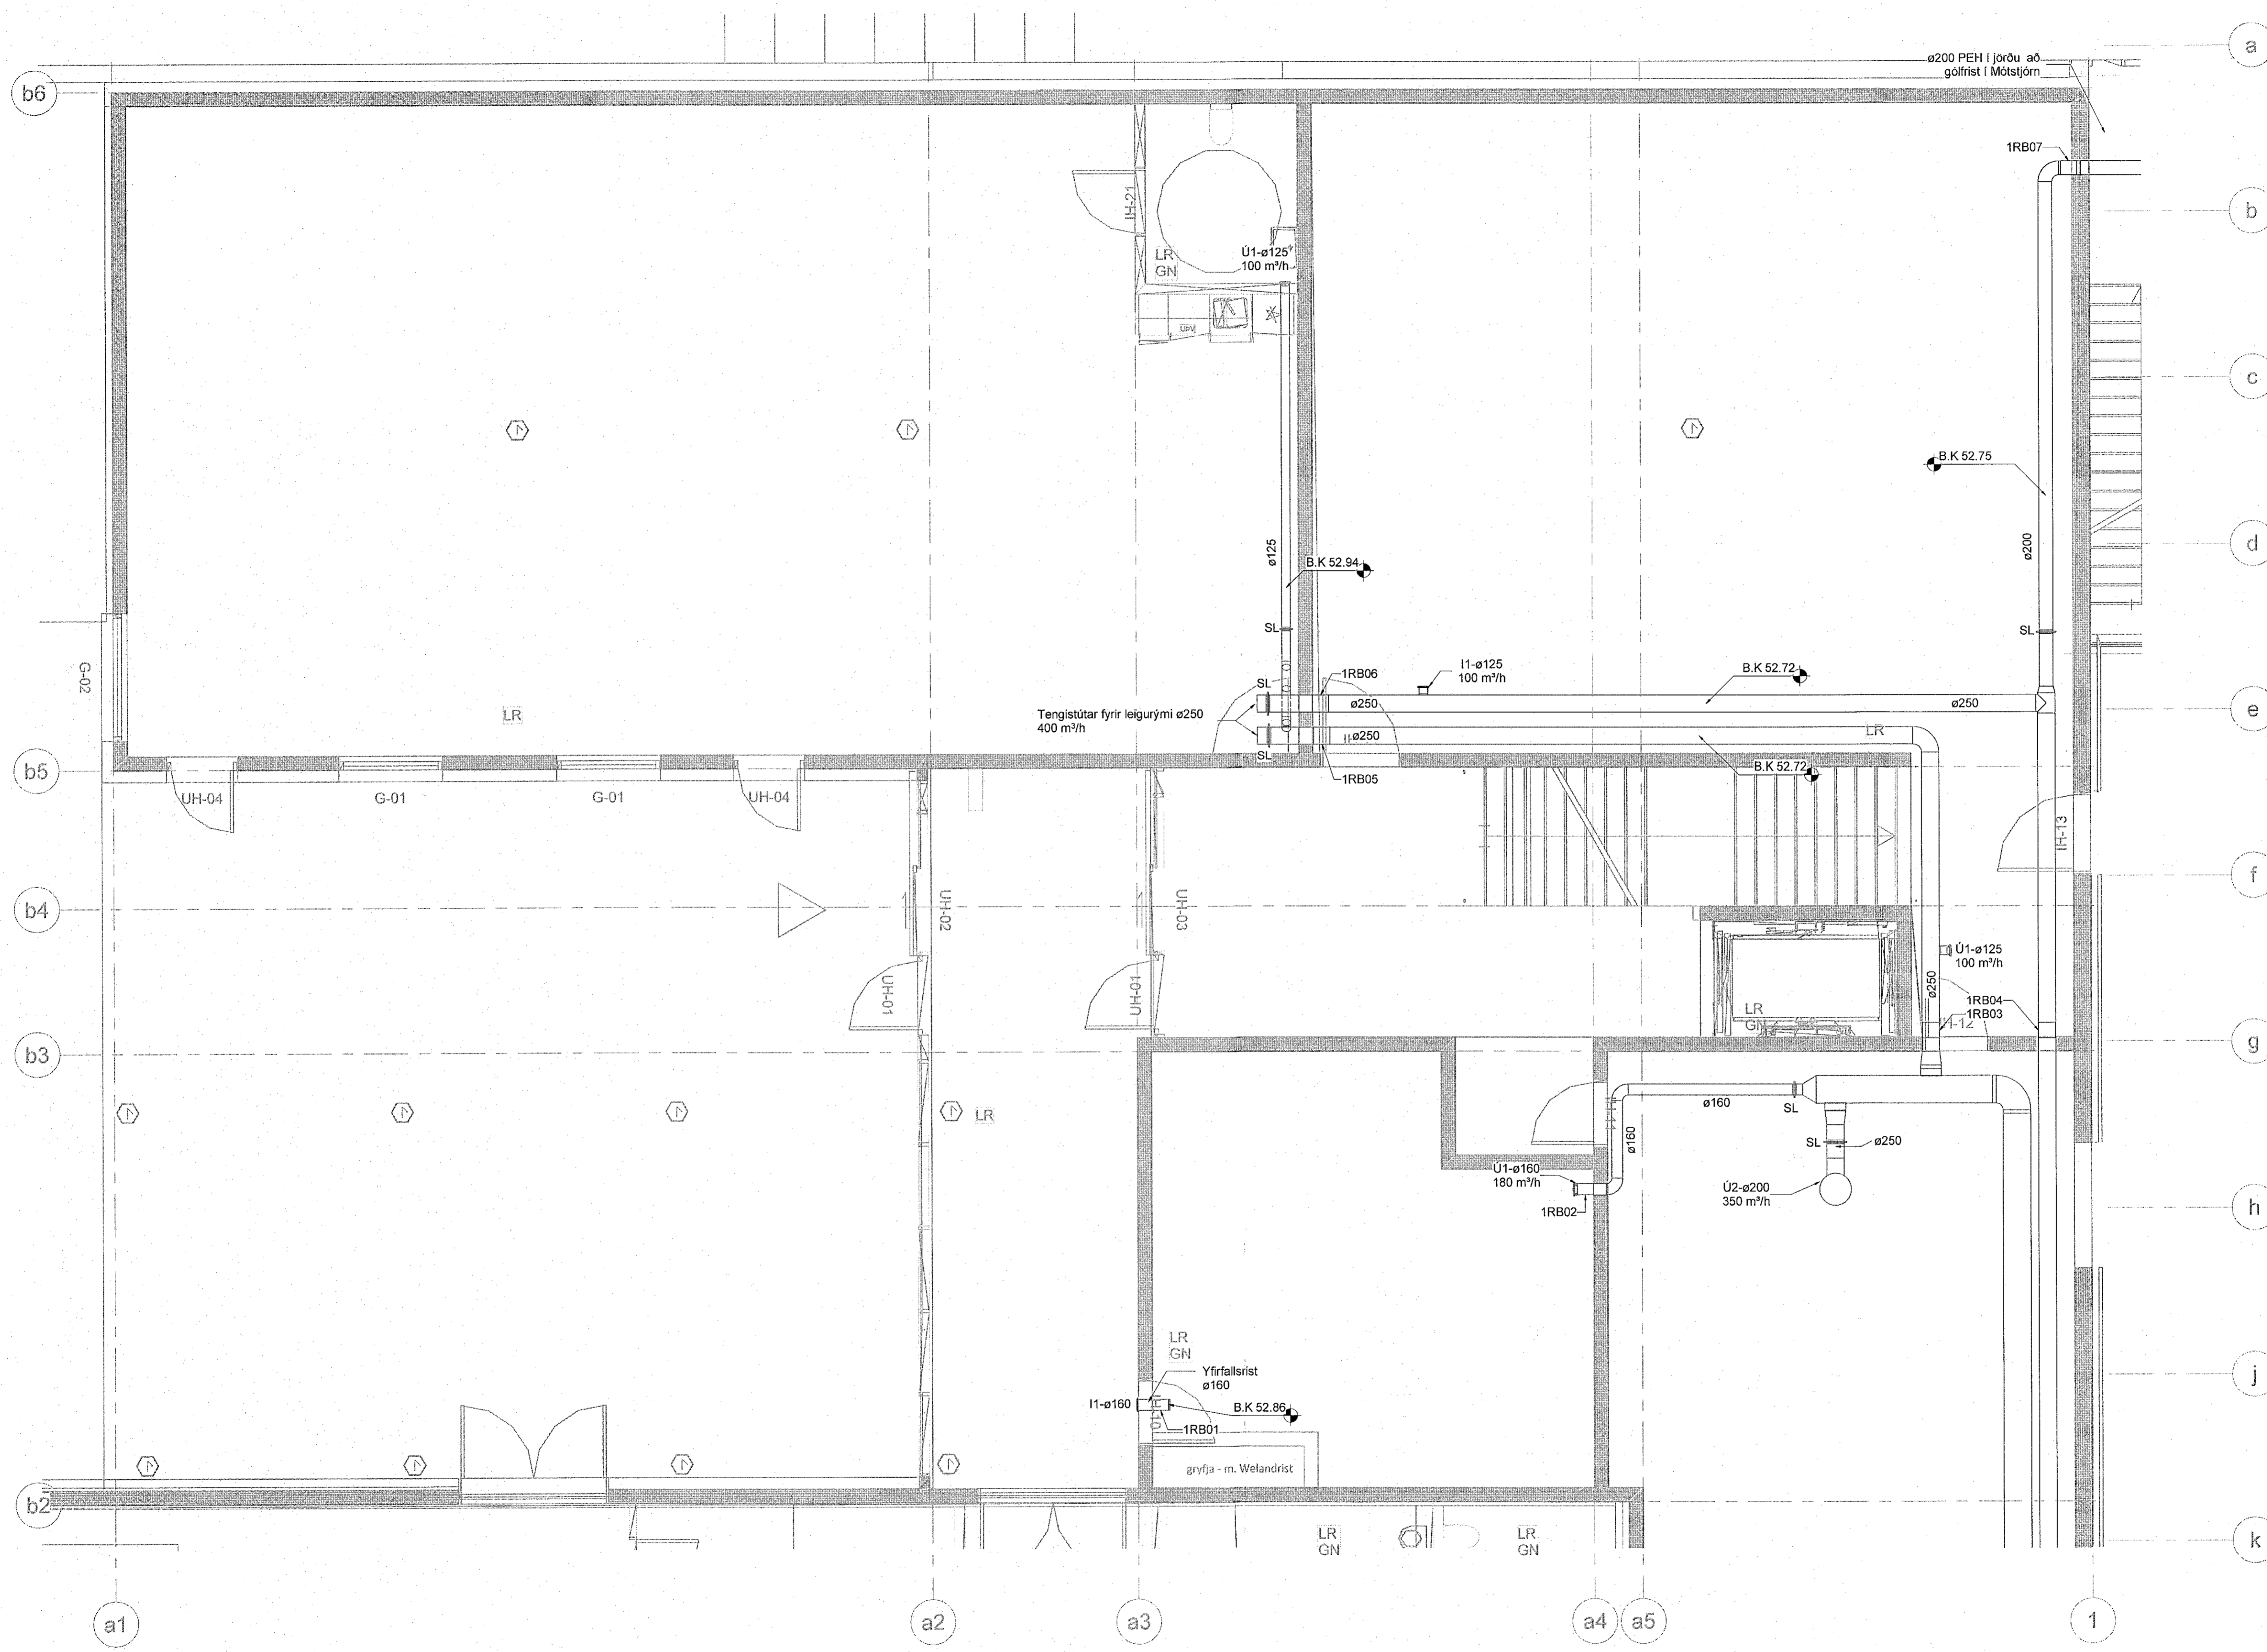

Loftræsing skýringar

- == Útsog og útkast
- == Innblástur og inntak

- U1 Útsogsventill
- U2 Sýnilegur útsogsdreifari með hjóðeinangruðu boxi (tunnudreifari)
- U3 Útsogsdreifari í kerfislotti með hjóðeinangruðu boxi og loftmagnsstillingu
- U4 Netrist
- U5 Sýnilegur útsogsdreifari fyrir mikið loftmagn, stækkun, hjóðglíra með 100mm einangrun og netrist.
- I1 Innblástursventill
- I2 Innblástursdreifari í kerfislotti með hjóðeinangruðu boxi og loftmagnsstillingu
- I3 Innblástursrist í gólf með þrýstiboxi
- SU Stokkur upp
- SN Stokkur niður
- SU/SN Stokkur upp/niður

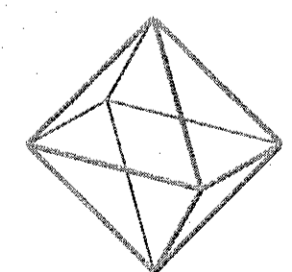

**TEKNÍK**  
VERKFRÆÐISTOFA

www.teknik.is    teknik@teknik.is

**Reiðhöll Sörla**  
221 Hafnarfríð  
Sörlaskeiði 13a

Lagnir og loftræsing  
Loftræsing  
Grunnmynd 1. hæð

TEKNNÚMÉR	BLADSTÆR	HANNAÐ	BOA
21-045	A1	TEKNAÐ	BOA
L_L_01_02		YRFARAR	AG

DAGS	MEIÐKVÆÐI	ÚTGÁFA
28.04.2023	1 : 50	A

0 1000 2000 3000 4000 5000  
M 1:50  
Höfundur: Almar Gunnarsson kt. 170388-3489  
Höfundarstjóri: Þóður Steingrímsson kt. 071061-3458