


Útg.	Dags.	Skýring	Br. af	Yfir.
A	28.04.2023			

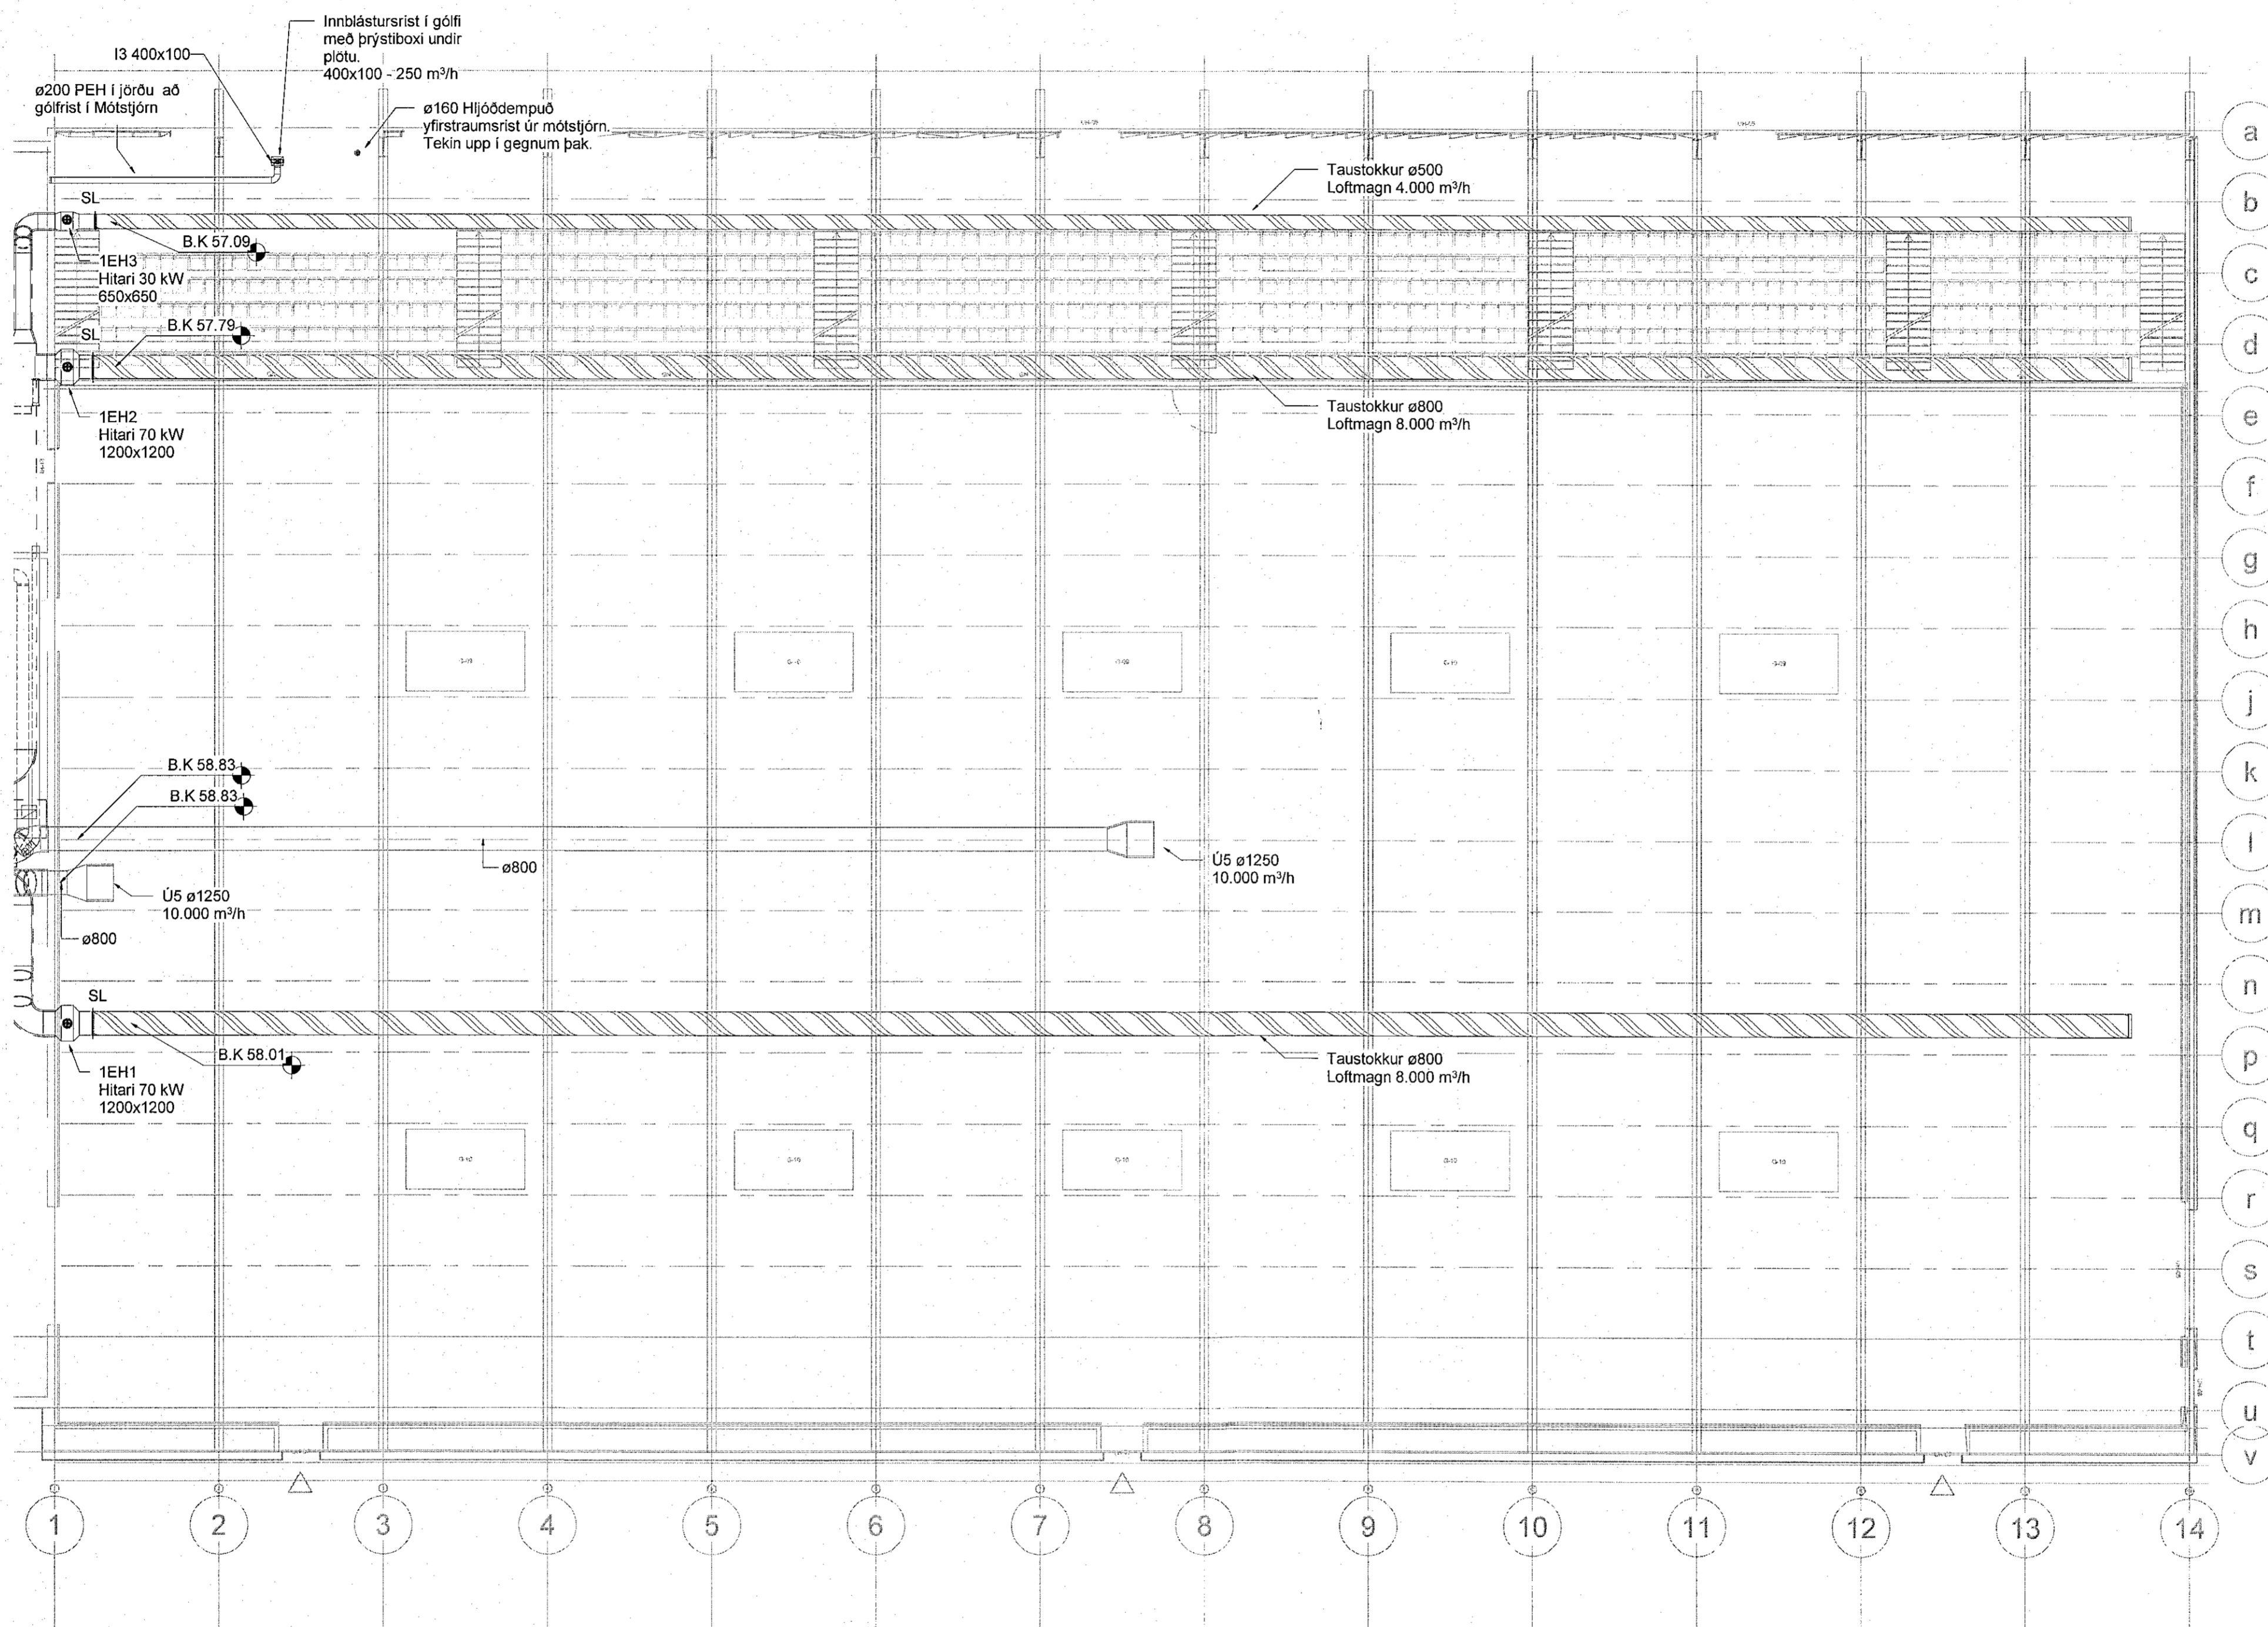

- Loftræsing skýringar**
- == Útsog og útkast
 - == Innblástur og inntak
 - Ú1 KSO, Útsogsventill
 - Ú2 Sýnilegur útsogsdreifari með hjóðeinangruðu boxi (tunnudreifari)
 - Ú3 Útsogsdreifari í kerfslöfti með hjóðeinangruðu boxi og loftmagnsstillingu
 - Ú4 Netrist
 - Ú5 Sýnilegur útsogsdreifari fyrir mikil loftmagn, hjóðeinangraður með 100mm hjóðeinangrun og með netrist. Lengd á hjóðdempun 600mm, ø mál er innanmál.
 - I1 Útsogsdreifari í kerfslöfti með hjóðeinangruðu boxi og loftmagnsstillingu
 - SU Stokkur upp
 - SN Stokkur niður
 - SU/SN Stokkur upp/niður



Reiðhöll Sörla
221 Hafnarfirði
Sörlaskeiði 13a
Lagnir og loftræsing
Loftræsing
Grunnmynd 1. hæð

TEKNIÐUMÉR 21-045 L_L_01_03	BLAÐSTÆRÐ A1	HANNAÐ BOA	TEKNAÐ BOA
DAGS 28.04.2023	MÆLIKVARÐI 1 : 150	ÚTGÁFA A	

Drögning aðilapóstlar:
Höfundur: Almar Gunnarsson kt. 170388-3489
Hannunastjóri: Þóður Steingrímsson kt. 071061-3459