


Útg.	Dags.	Skýring	Br. af:	Yfirt.
A	28.04.2023			

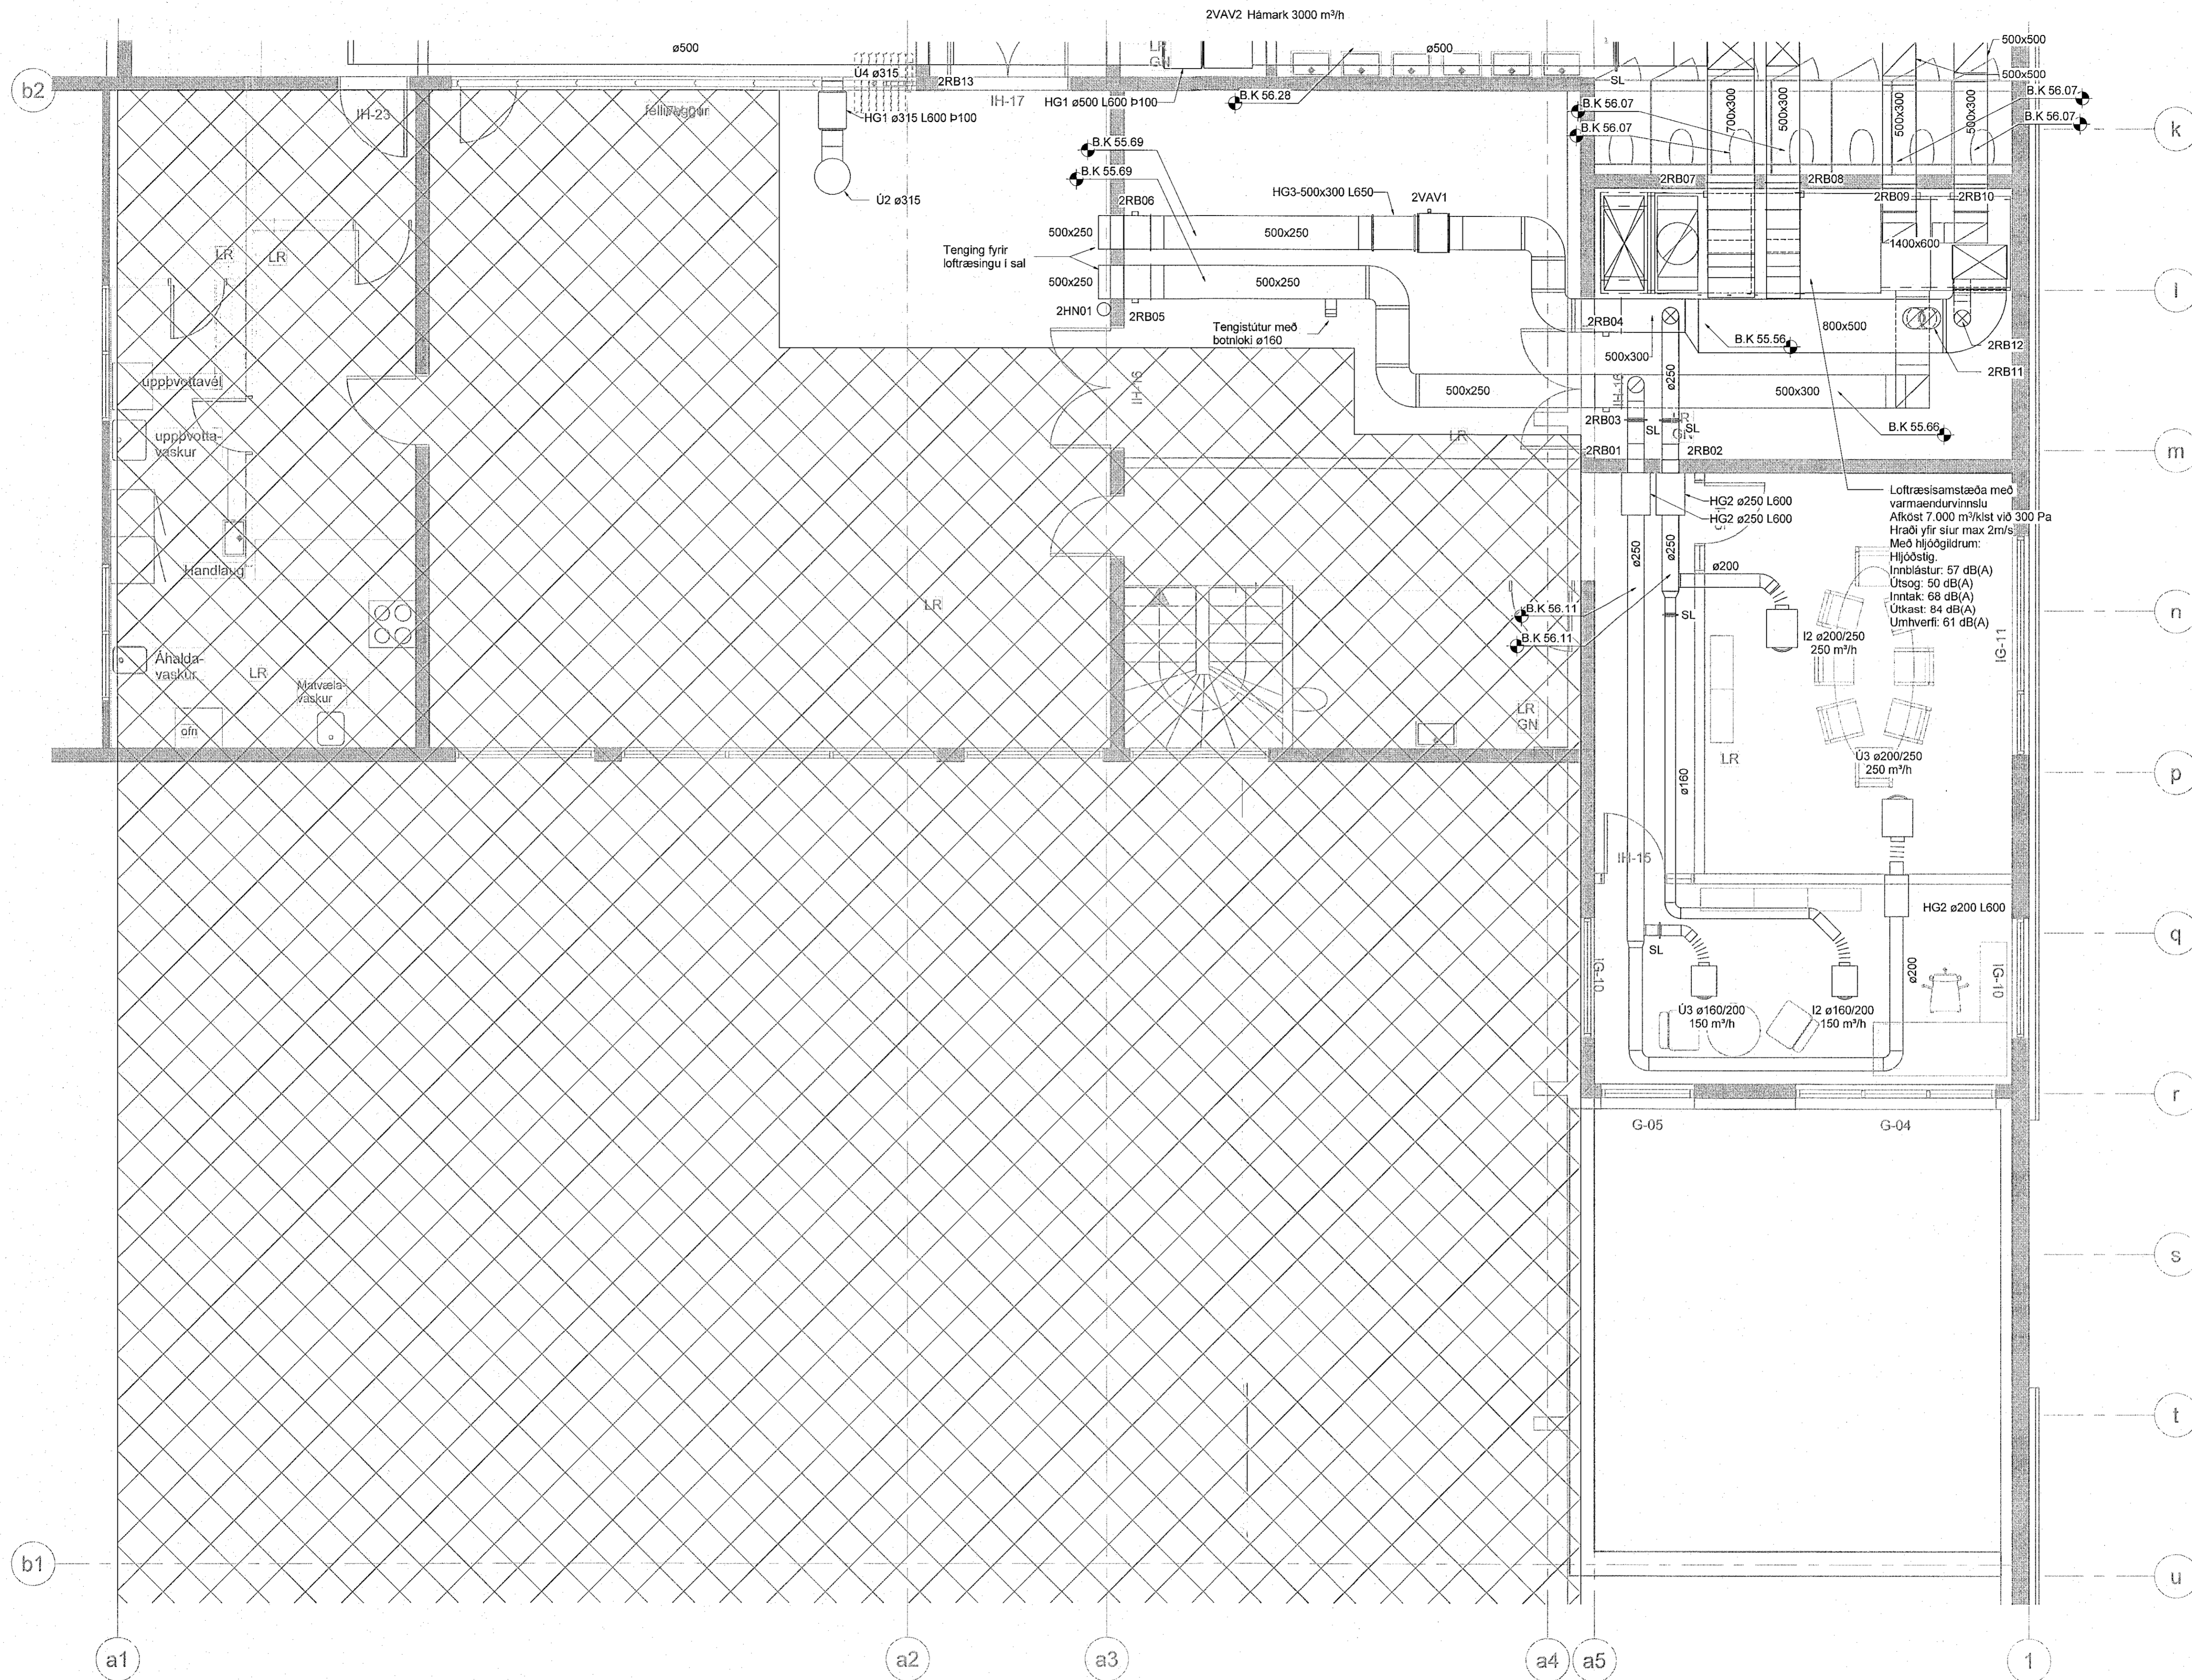

Loftræsing skýringar

Útsog og útkast
 Innblástur og inntak

- Ú1 Útsogsventill
- Ú2 Sýnilegur útsogsdreifari með hjóðeinangruðu boxi (tunnudreifari)
- Ú3 Útsogsdreifari í kerfislotti með hjóðeinangruðu boxi og loftræsingstillingu
- Ú4 Netrist
- Ú5 Sýnilegur útsogsdreifari fyrir mikið loftræsing, stækkun, hjóðgildra með 100mm einangrun og netrist.
- 11 Innblástursventill
- 12 Innblástursdreifari í kerfislotti með hjóðeinangruðu boxi og loftræsingstillingu
- 13 Innblástursrist í gólf með þrýstiboxi
- SU Stokkur upp
- SN Stokkur niður
- SU/SN Stokkur upplniður



Reiðhöll Söra
221 Hafnarfirði
Sórlaskeiði 13a

Lagnir og loftræsing
Loftræsing
Grunnmynd 2. hæð

TEKNNÚMÉR	BLADSTJÆRD	HANNAÐ	BOA
21-045	A1	TEKNAÐ	BOA
L_L_02_01		YFRIFARÐ	AG
DAGS	MÆLKVÆRDI	ÚTGÁFA	
28.04.2023	1 : 50	A	

