


| Útg. | Dags. | Skýring | Brafi | Yfir. |
|------|------------|---------|-------|-------|
| A | 28.04.2023 | | | |

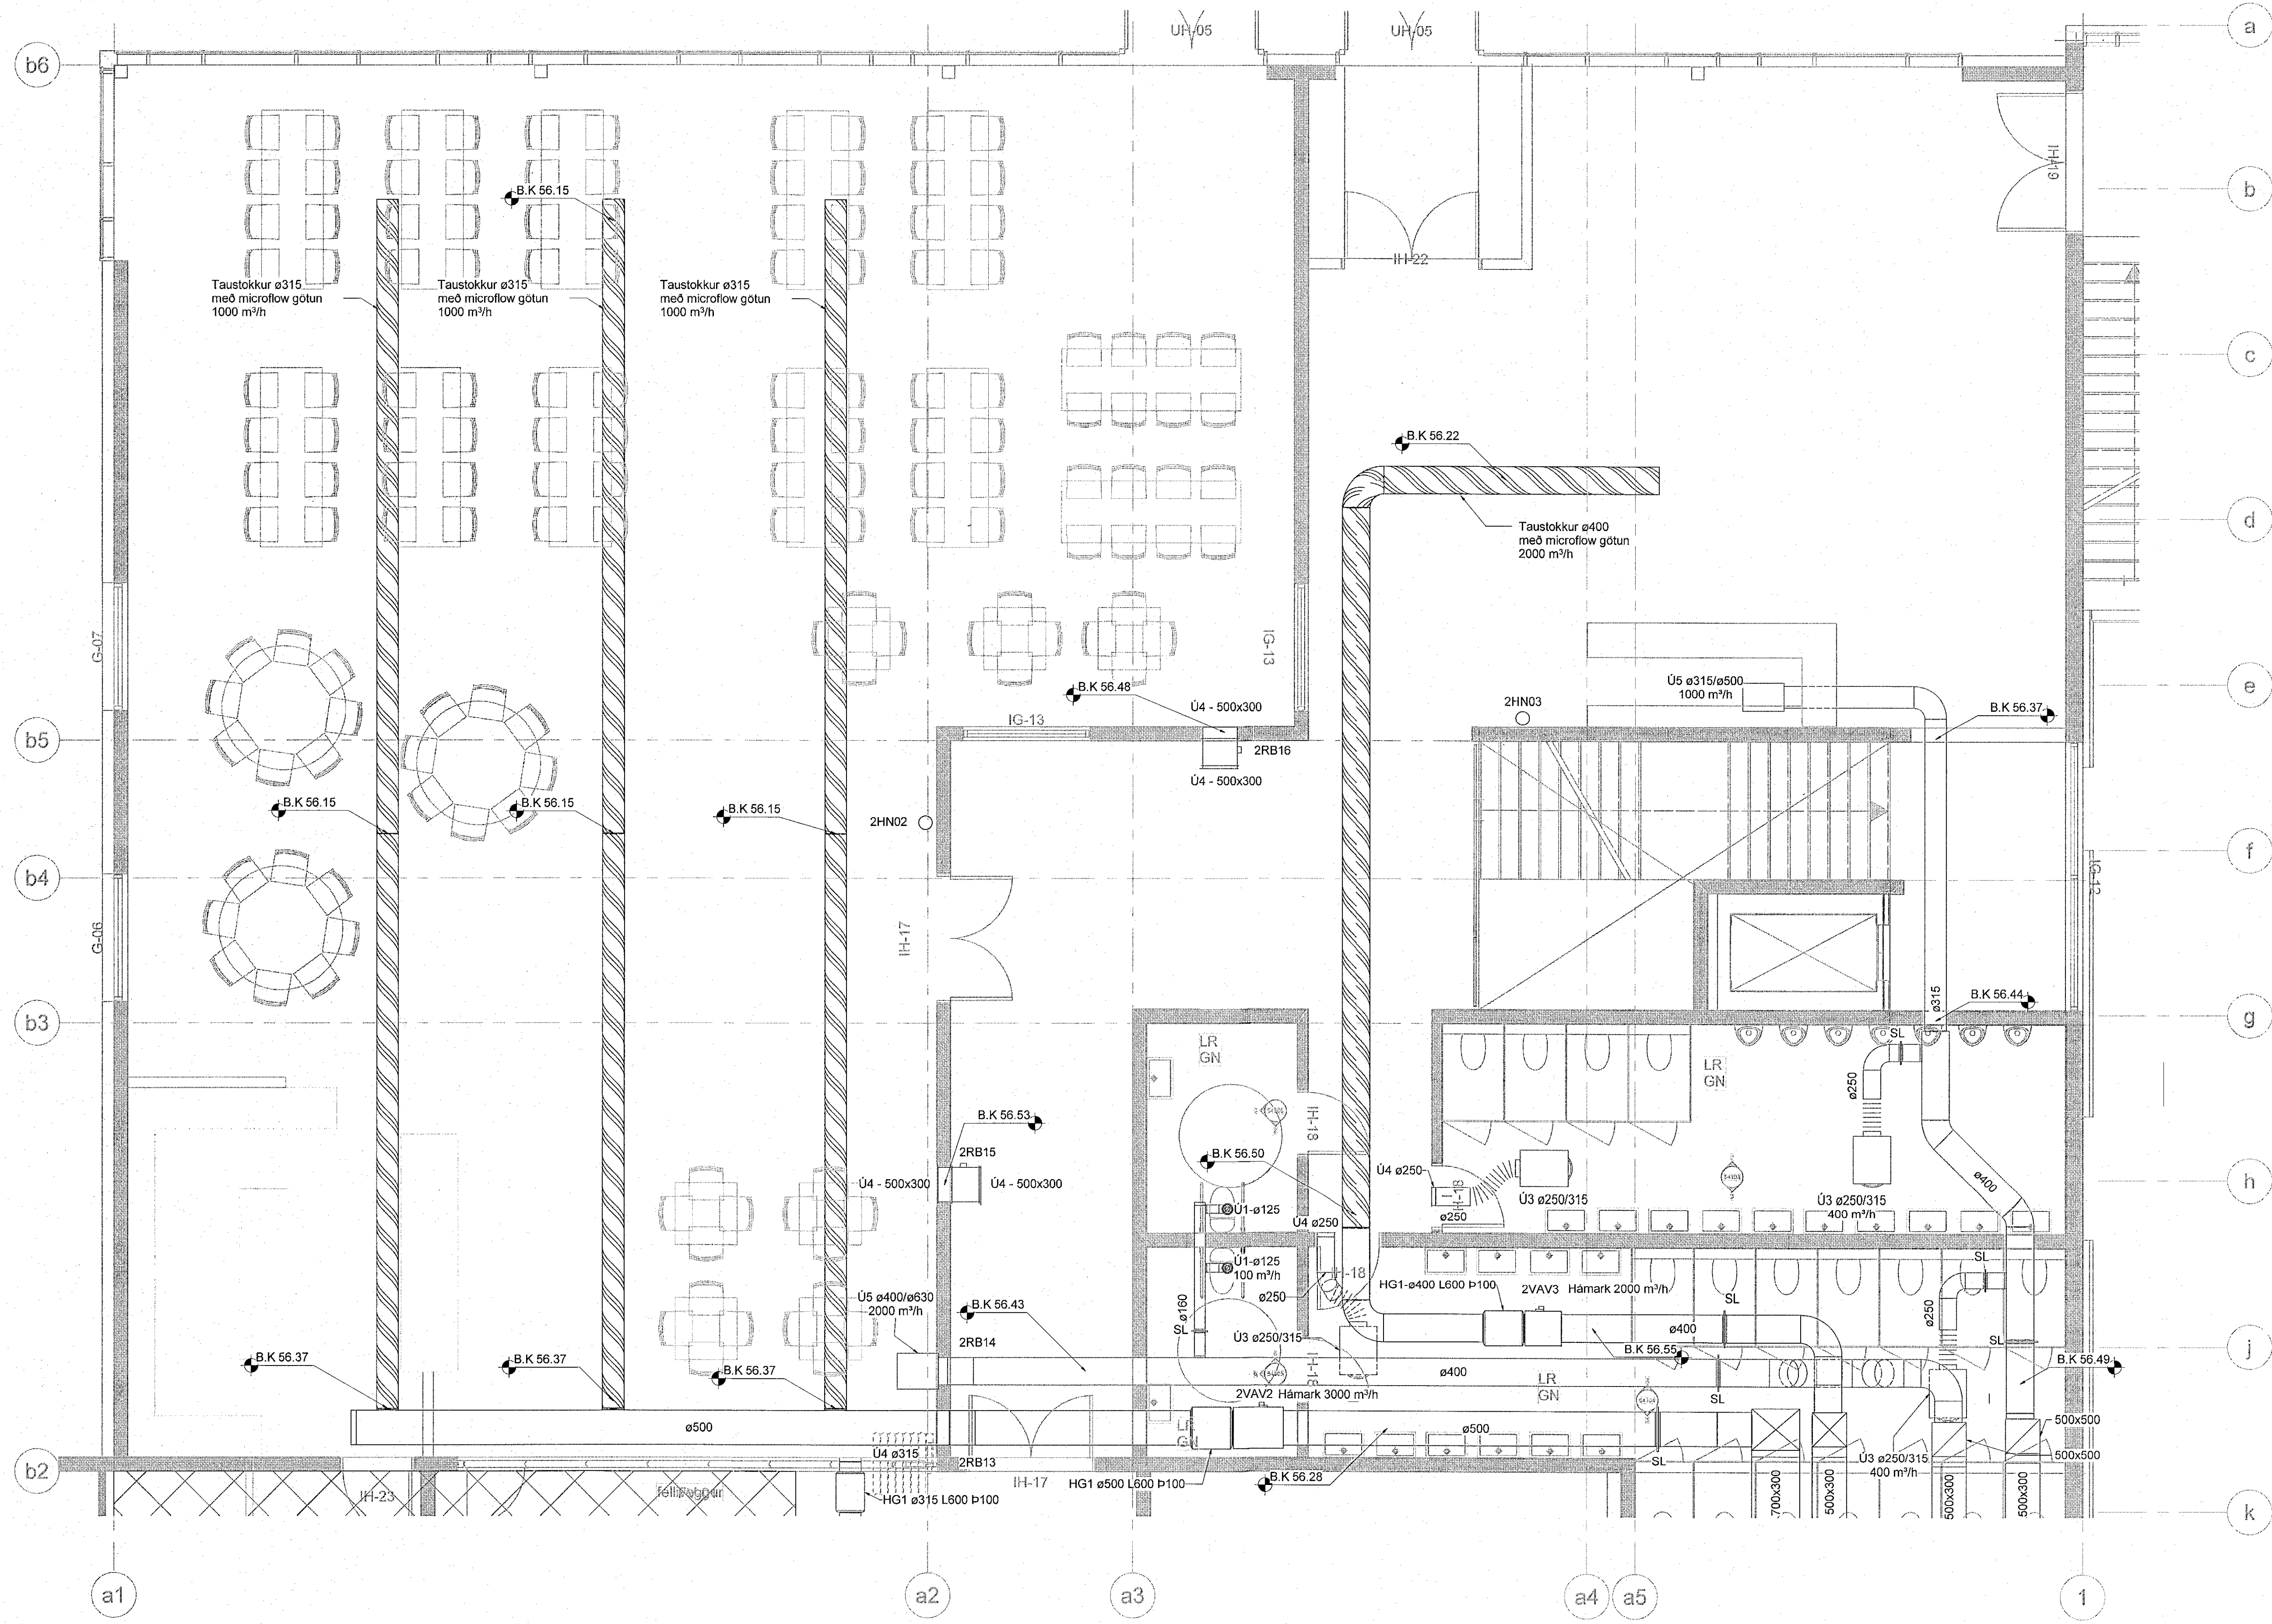

Loftræsing skýringar

- Útsog og útkast
- Innblástur og inntak

- U1 Útsogsventill
- U2 Sýnilegur útsogsdreifari með hjóðeinangruðu boxi (tunnudreifari)
- U3 Útsogsdreifari í kerfislotti með hjóðeinangruðu boxi og loftmagnsstillingu
- U4 Netrist
- U5 Sýnilegur útsogsdreifari fyrir mikil loftmagn, stækkun, hjóðglidra með 100mm einangrun og netrist.
- I1 Innblástursventill
- I2 Innblástursdreifari í kerfislotti með hjóðeinangruðu boxi og loftmagnsstillingu
- I3 Innblástursrist í gölli með þrýstiboxi
- SU Stokkur upp
- SN Stokkur niður
- SU/SN Stokkur upp/niður



Reiðhöll Sörla
221 Hafnarfríð
Sörlaskeiði 13a

Lagnir og loftræsing
Loftræsing
Grunnmynd 2. hæð

| TEKNIÐMÉR | BLÁÐSTÆR | HANNAÐ | BOA |
|------------|------------|-----------|-----|
| 21-045 | A1 | TEKNIÐMÉR | BOA |
| L_L_02_02 | | YFIRFRÆÐI | AG |
| DAGS. | MÆLIKVARÐI | ÚTGÁFA | |
| 28.04.2023 | 1 : 50 | A | |

