



Útg.	Dags.	Skýring	Br. af:	Yfirf.
A	28.04.2023			

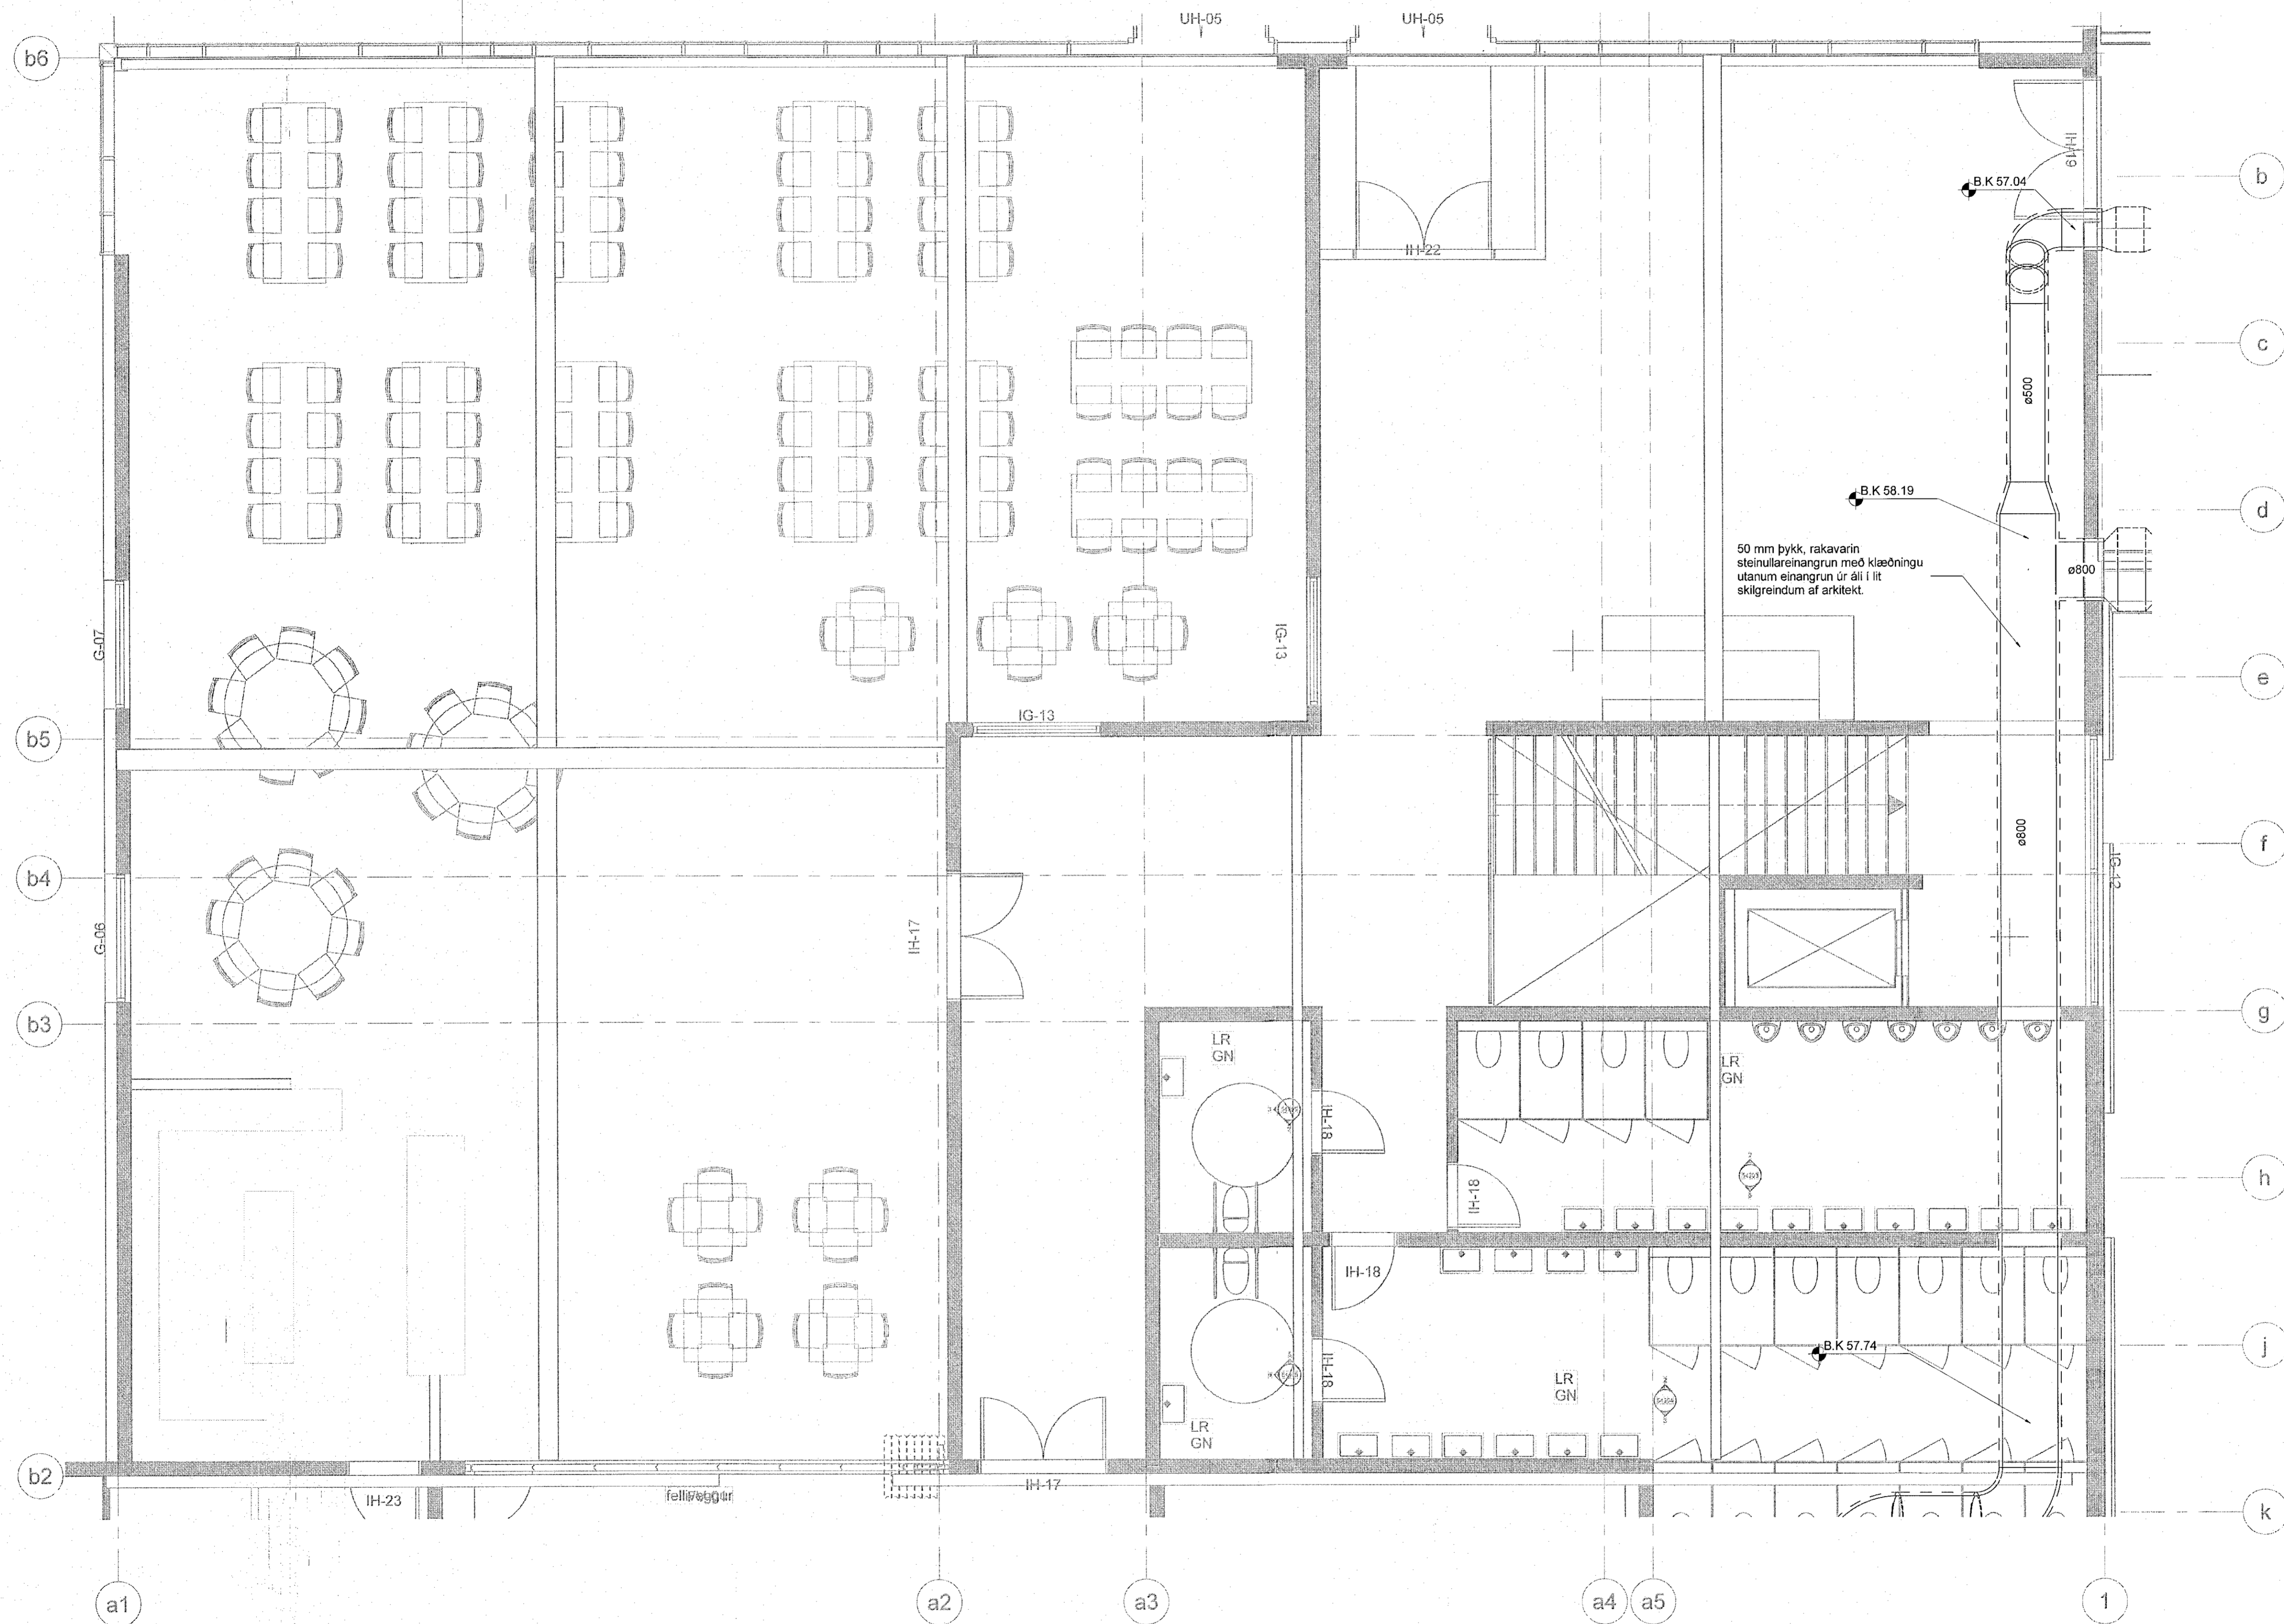

Loftræsing skýringar

- ==== Útsog og útkast
- ==== Innblástur og inntak

- U1 Útsogsventill
- U2 Sýnilegur útsogsdreifari með hjóðeinangruðu boxi (tunnudreifari)
- U3 Útsogsdreifari í kerfislofti með hjóðeinangruðu boxi og loftmagnsstillingu
- U4 Netrist
- U5 Sýnilegur útsogsdreifari fyrir mikið loftmagn, stækkun, hjóðglíðra með 100mm einangrun og netrist.
- I1 Innblástursventill
- I2 Innblástursdreifari í kerfislofti með hjóðeinangruðu boxi og loftmagnsstillingu
- I3 Innblástursrist í gólf með þrýstiboxi
- SU Stokkur upp
- SN Stokkur niður
- SU/SN Stokkur upp/niður

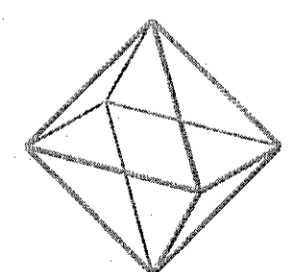

TEKNÍK
VERKFRÆÐISTOFA

www.teknik.is teknik@teknik.is

Reiðhöll Sörla
221 Hafnarfirði
Sórlaskeiði 13a

Lagnir og loftræsing
Loftræsing
Grunnmynd þak

TEKNIKNÚMÉR	BLASTÆRÐ	HANNAÐ	BOA
21-045	A1	TEKNIÐ	BOA
L_L_03_02		YRFERÐ	AG
DAGS.	MELKVÆÐI	ÚTGÁFA	
28.04.2023	1 : 50	A	

0 1000 2000 3000 4000 5000
M 1:50 mm

Dispetching aðalþráttar:
Hönnuður: Almar Gunnarsson kt. 170398-3489
Hönnunarsjóni: Þóður Steingrímsson kt. 071051-3459