


Sambýkkt þann
16. maí 2023
Til: Byggingarfulltrúnaðinn í Hafnarfirði
Róbert A. Róbertsson

| | | | | |
|------|------------|---------|--------|--------|
| Útg. | Dags. | Skýring | Br.af. | Yfirf. |
| A | 28.04.2023 | | | |

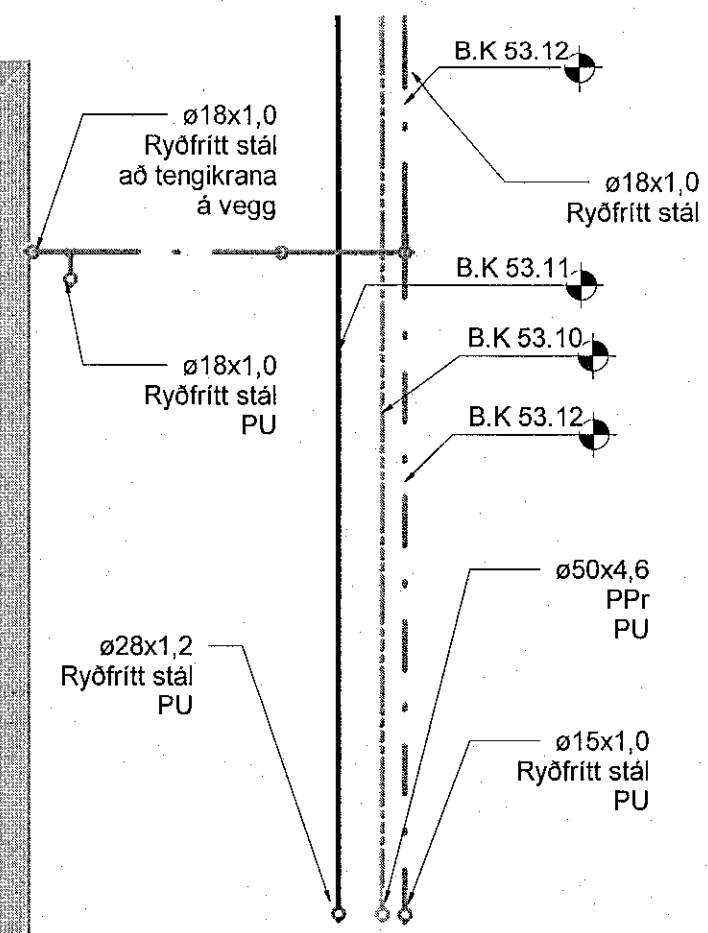


Neysluvatn skýringar

- — — — — Neysluvatn heitt
- — — — — Neysluvatn kalt
- · — · — · — Neysluvatn hringrás heitt vatn
- — — — — Brunaslöngur
- · — · — · — Vökvunarkerfi

Ómerktur hringur táknar að lögn færist upp eða niður innan hæðar.
Hringur merktur PU, PN eða PU/PN táknar að lögn færist upp eða niður á milli hæða.

B.K - Botnkóti

- VS: Salerni
- HL: Handlaug
- EV: Eiddúsvaskur
- RV: Ræstivaskur
- BV: Þvagskál

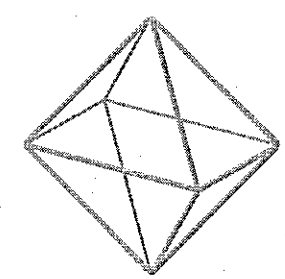

TEKNIK
VERKFRÆÐISTOFA

www.teknik.is teknik@teknik.is

Reiðhöll Sörla
221 Hafnarfirði
Sörlaskeiði 13a

Lagnir og loftræsing
Neysluvatnskerfi
Grunnmynd 1. hæð

| | | |
|-----------|------------|-------------|
| TEKNNÚMUR | BLAÐST/ERD | HANNAÐ: AG |
| 21-045 | A1 | YERKAÐ: DÓþ |
| L_N_01_01 | | YFRFARB: BK |

| | | |
|------------|-----------|--------|
| DAGS. | MÆLKVARDI | ÚTGÁFA |
| 28.04.2023 | 1 : 50 | A |

0 1000 2000 3000 4000 5000
M 1:50

Dagsetning aðalþrúðar:

Höfundur: Almar Gunnarsson kt. 170388-3489

Höfundarstíll: Þórdur Steingrímsson kt. 071061-345a

AS