
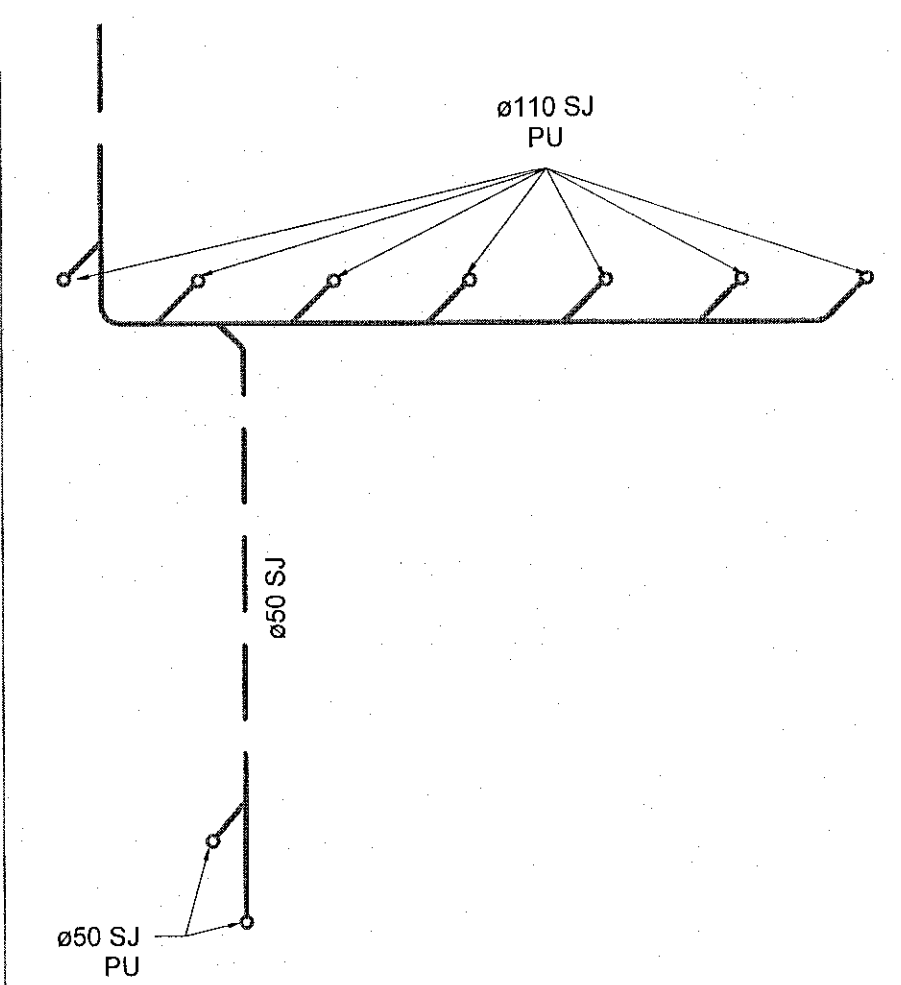


Útg.	Dags.	Skýring	Br. af:	Yfirf.
A	28.04.2023			

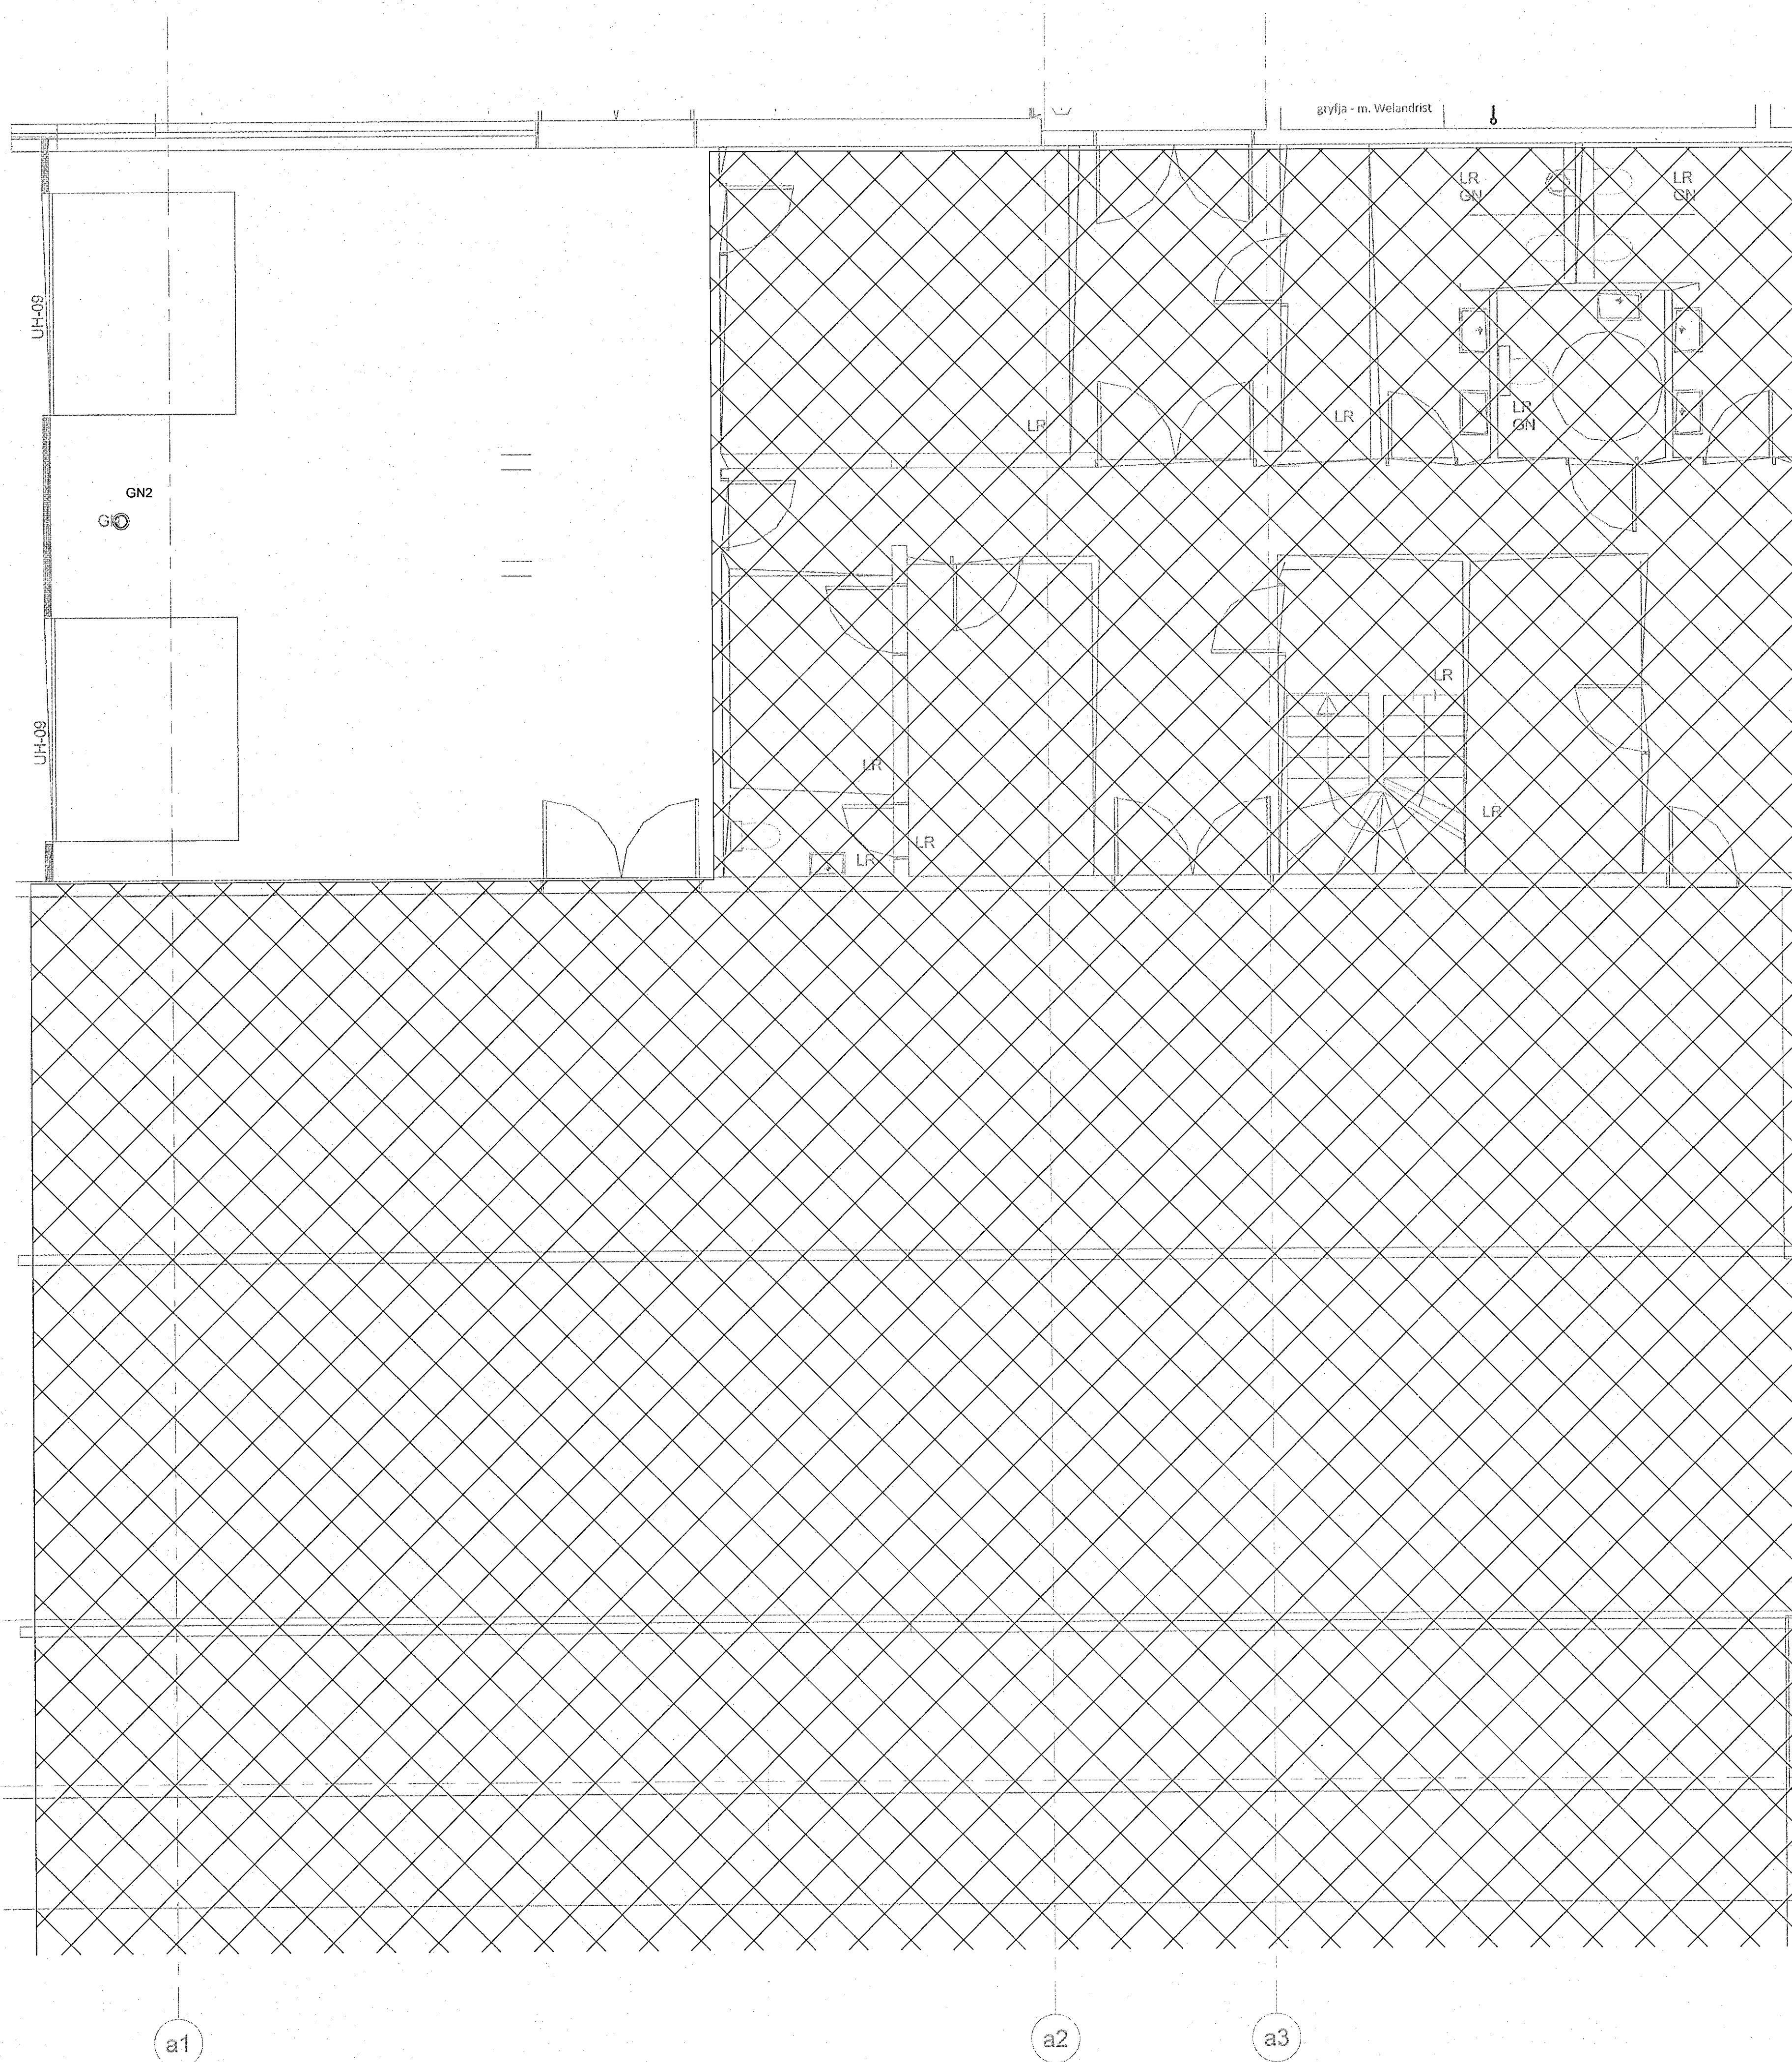

- Frærennli skýringar**
- Frærennli skólþ
 - Frærennli regnvatn
 - - - Frærennli dren

Ómerktur hringur táknar að lagn færist upp eða niður innan hæðar.
Hringur merktur PU, PN eða PU/PN táknar að lagn færist upp eða niður á milli hæða.

T.K - Ástlaður topp kóti
B.K - Botnkóti
SJ - Steypujámslaginnir

- GN1 - Gólfniðurfali úr plasti með lyktarlöku, DN50 niðurvísandi tengistútur. Ryðfiri rist 100x100
- GN2 - Gólfniðurfali úr plasti með lyktarlöku, DN50 niðurvísandi tengistútur. Steypujámsrist 100x100

Skolplagnir skulu lagðar í 20 % halla og eins þétt við loft og hægt er nema annaðs sé tekið fram á teikningu.
Regnvatnslagnir skulu lagðar í 10 % halla nema annaðs sé tekið fram á teikningu.
Drenslagnir skulu lagðar í 5 % halla nema annaðs sé tekið fram á teikningu.

VS: Salerni
HL: Handlaug
EV: Eldhúsvaskur
RV: Ræstivaskur
DV: Þvagskál



Reiðhöll Sörla
221 Hafnarfirði
Sörlaskeiði 13a
Lagnir og loftræsing
Frærennli
Grunnmynd 1. hæð

TEKNNÚMÉR	BLADSTÆRÐ	HANNAÐ	AG
21-045	A1	TEKNAÐ	DÖP
L_F_01_01		VEIÐFARÐ	BK
DAGS	MELKVARÐI	ÚTGÁFA	
28.04.2023		1 : 50	A

Dispoetning aðaluppdráttar
Hornuður: Almar Gunnarsson kt. 170388-3489
Hornurarsjóni: Þóður Steingrímsson kt. 071081-3459

