


Útg.	Dags.	Skýring	Br. af	Yfirf.
A	28.04.2023			

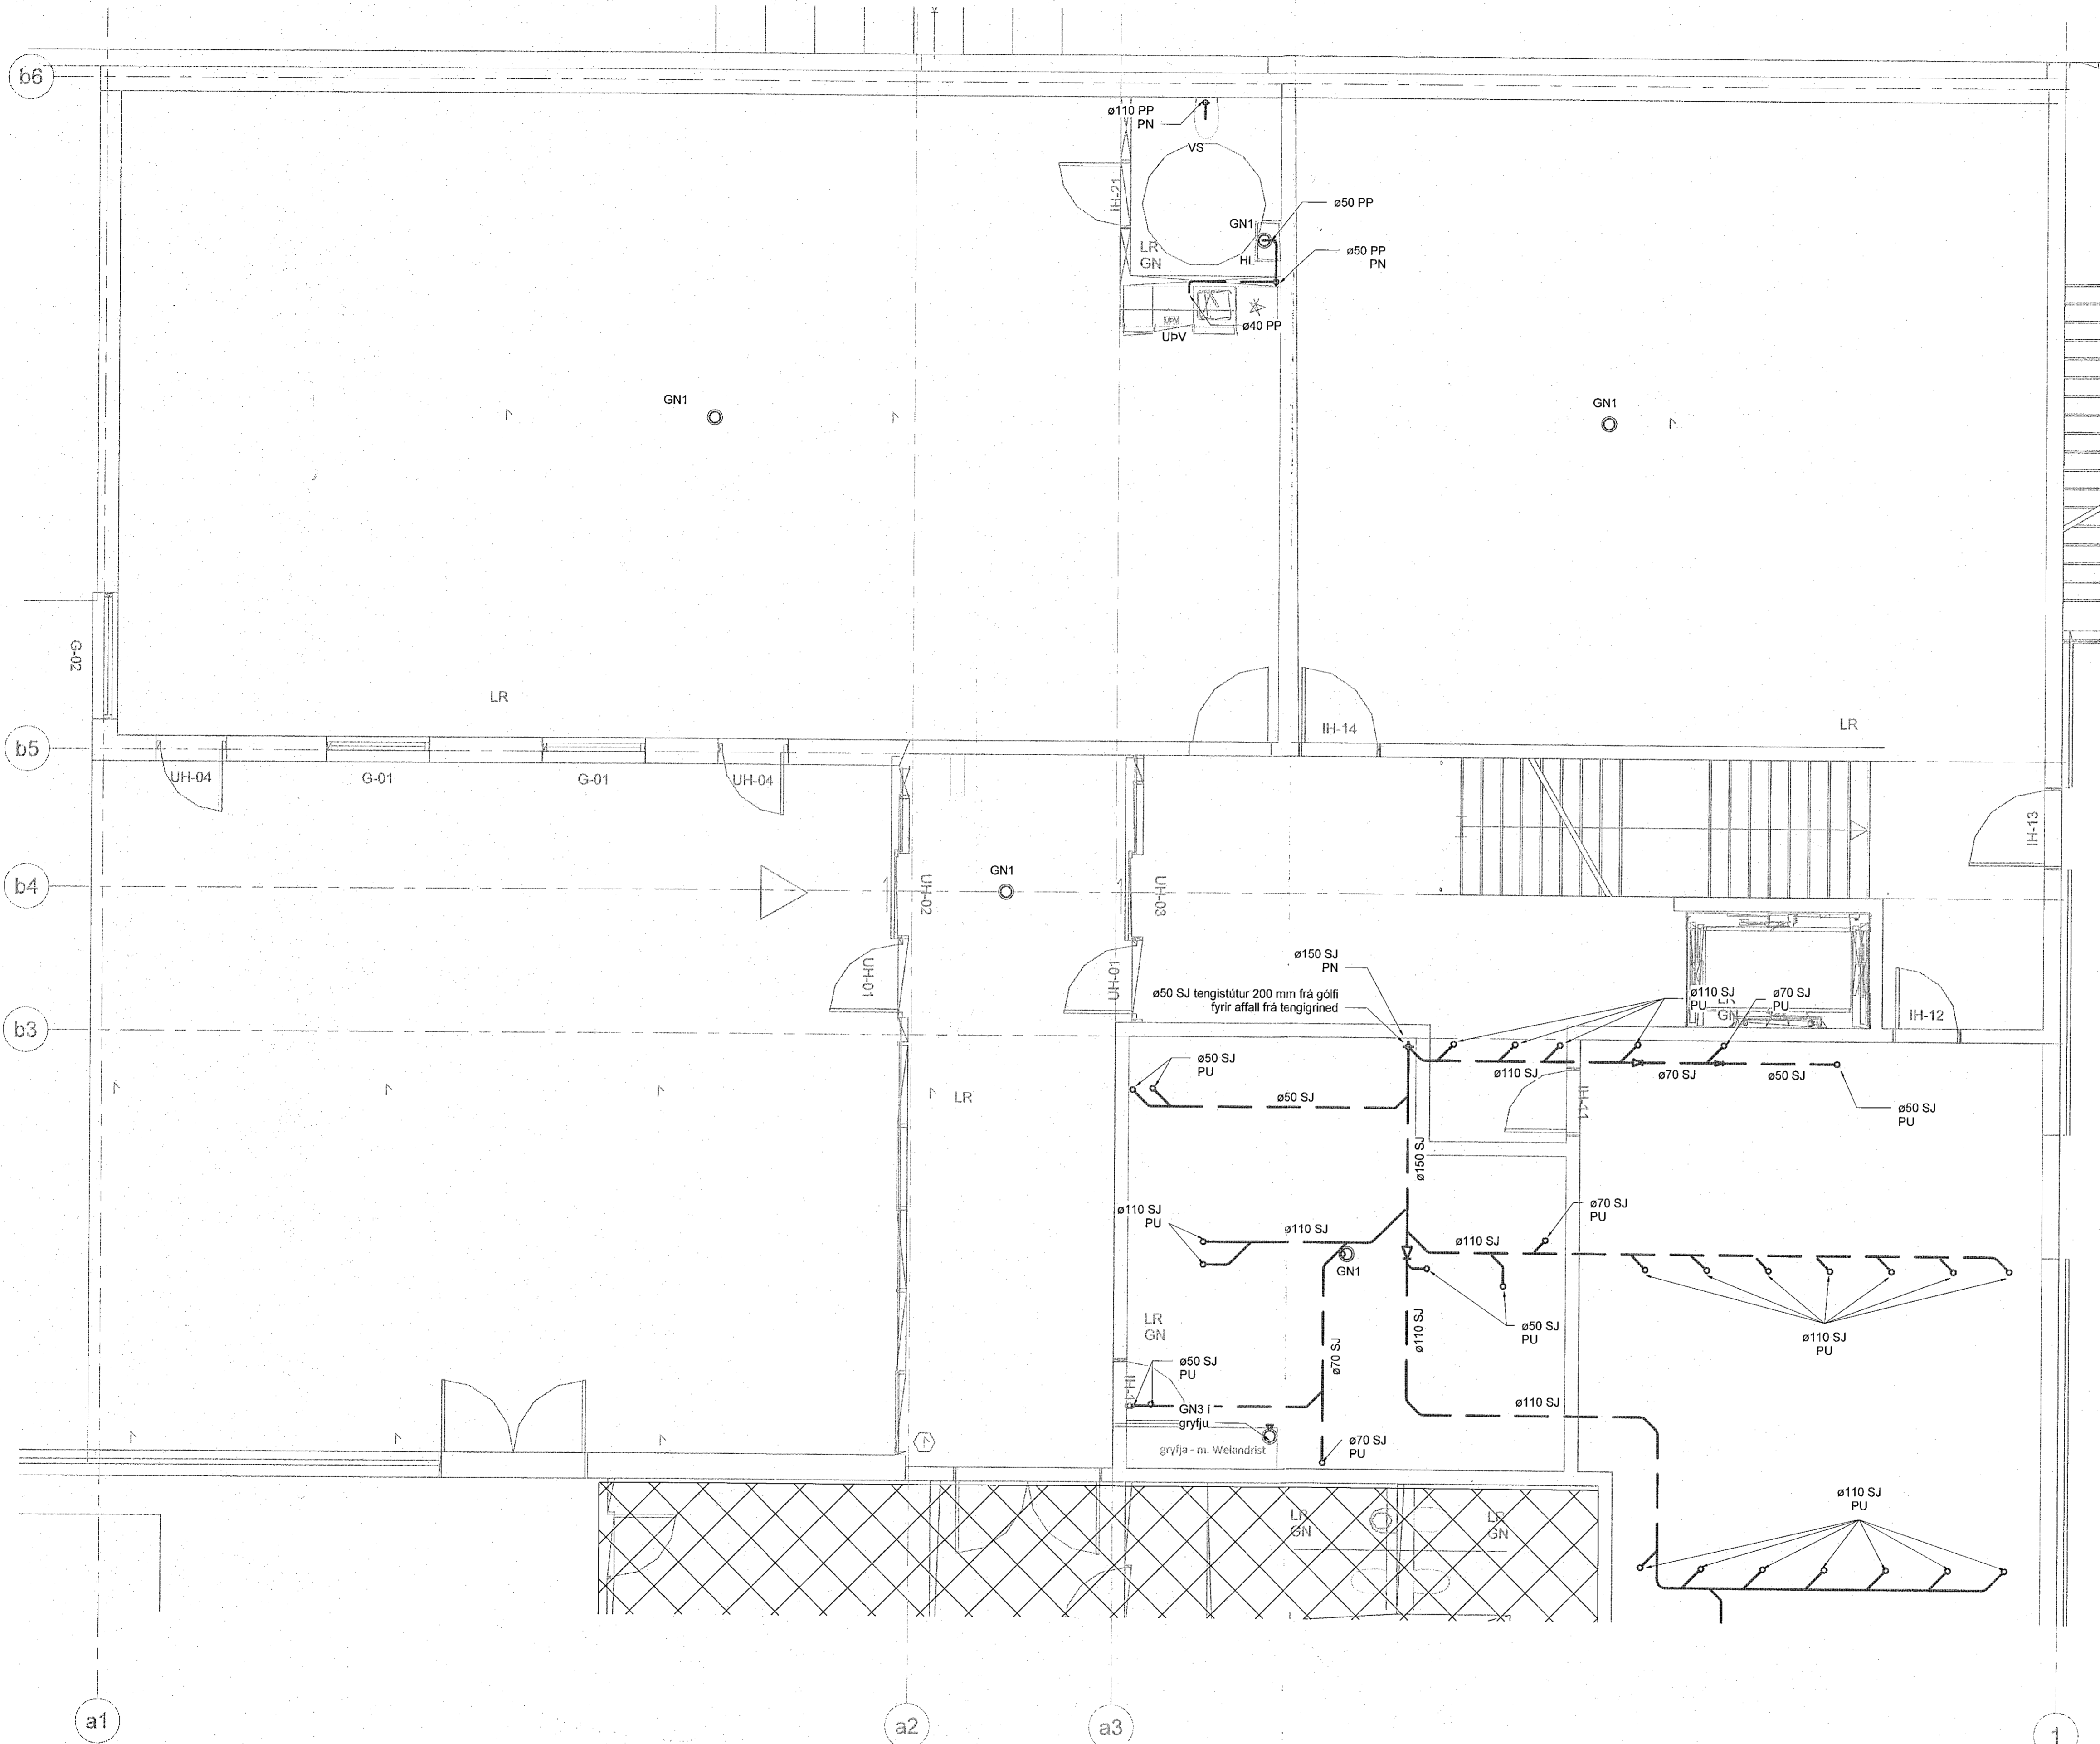

Frærensli skýringar

- Frærensli skólþ
- Frærensli regnvatn
- - - Frærensli dren

Ómerktur hringur táknar að lagn færirst upp eða niður innan hæðar.
Hringur merktur PU, PN eða PU/PN táknar að lagn færirst upp eða niður á milli hæða.

T.K - Áætlaður topp kóti
B.K - Botnkóti

SJ - Steypjárnslagnir

GN1 - Gólfniðurfali úr plasti með lyktaflokku, DN50 niðurvísandi tengistútur. Rýðfiri rist 100x100

GN2 - Gólfniðurfali úr plasti með lyktaflokku, DN50 niðurvísandi tengistútur. Steypjárnrist 100x100

Skotplagnir skulu lagðar í 20 % halla og eins þétt við loft og hægt er nema annað sé tekið fram á teikningu.

Regnvatnslagnir skulu lagðar í 10 % halla nema annað sé tekið fram á teikningu.

Drenslagnir skulu lagðar í 5 % halla nema annað sé tekið fram á teikningu.


VS: Salerni
HL: Handlaug
EV: Eldhúsvaskur
RV: Ræstváskur
FV: Fvagskál



Reiðhöll Sörla
221 Hafnarfirði
Sörlaskeiði 13a

Lagnir og loftþræsing
Frærensli
Grunnmynd 1. hæð

TEKNIÐMÉR	BLAÐSTJÓRN	HANNAÐ	AG
21-045	A1	TEKNAÐ	DOP
L_F_01_02	YFIRFARÐ	BK	
DAGS.	MELKVAREI	UTGÁFA	
28.04.2023	1 : 50	A	

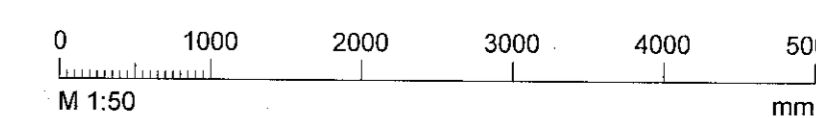

Dagsetning aðlappstöðar:
Höfundur: Almar Gunnarsson kl. 170388-3489
Hönnunartón: Þóður Steingrímsson kl. 071081-3459